
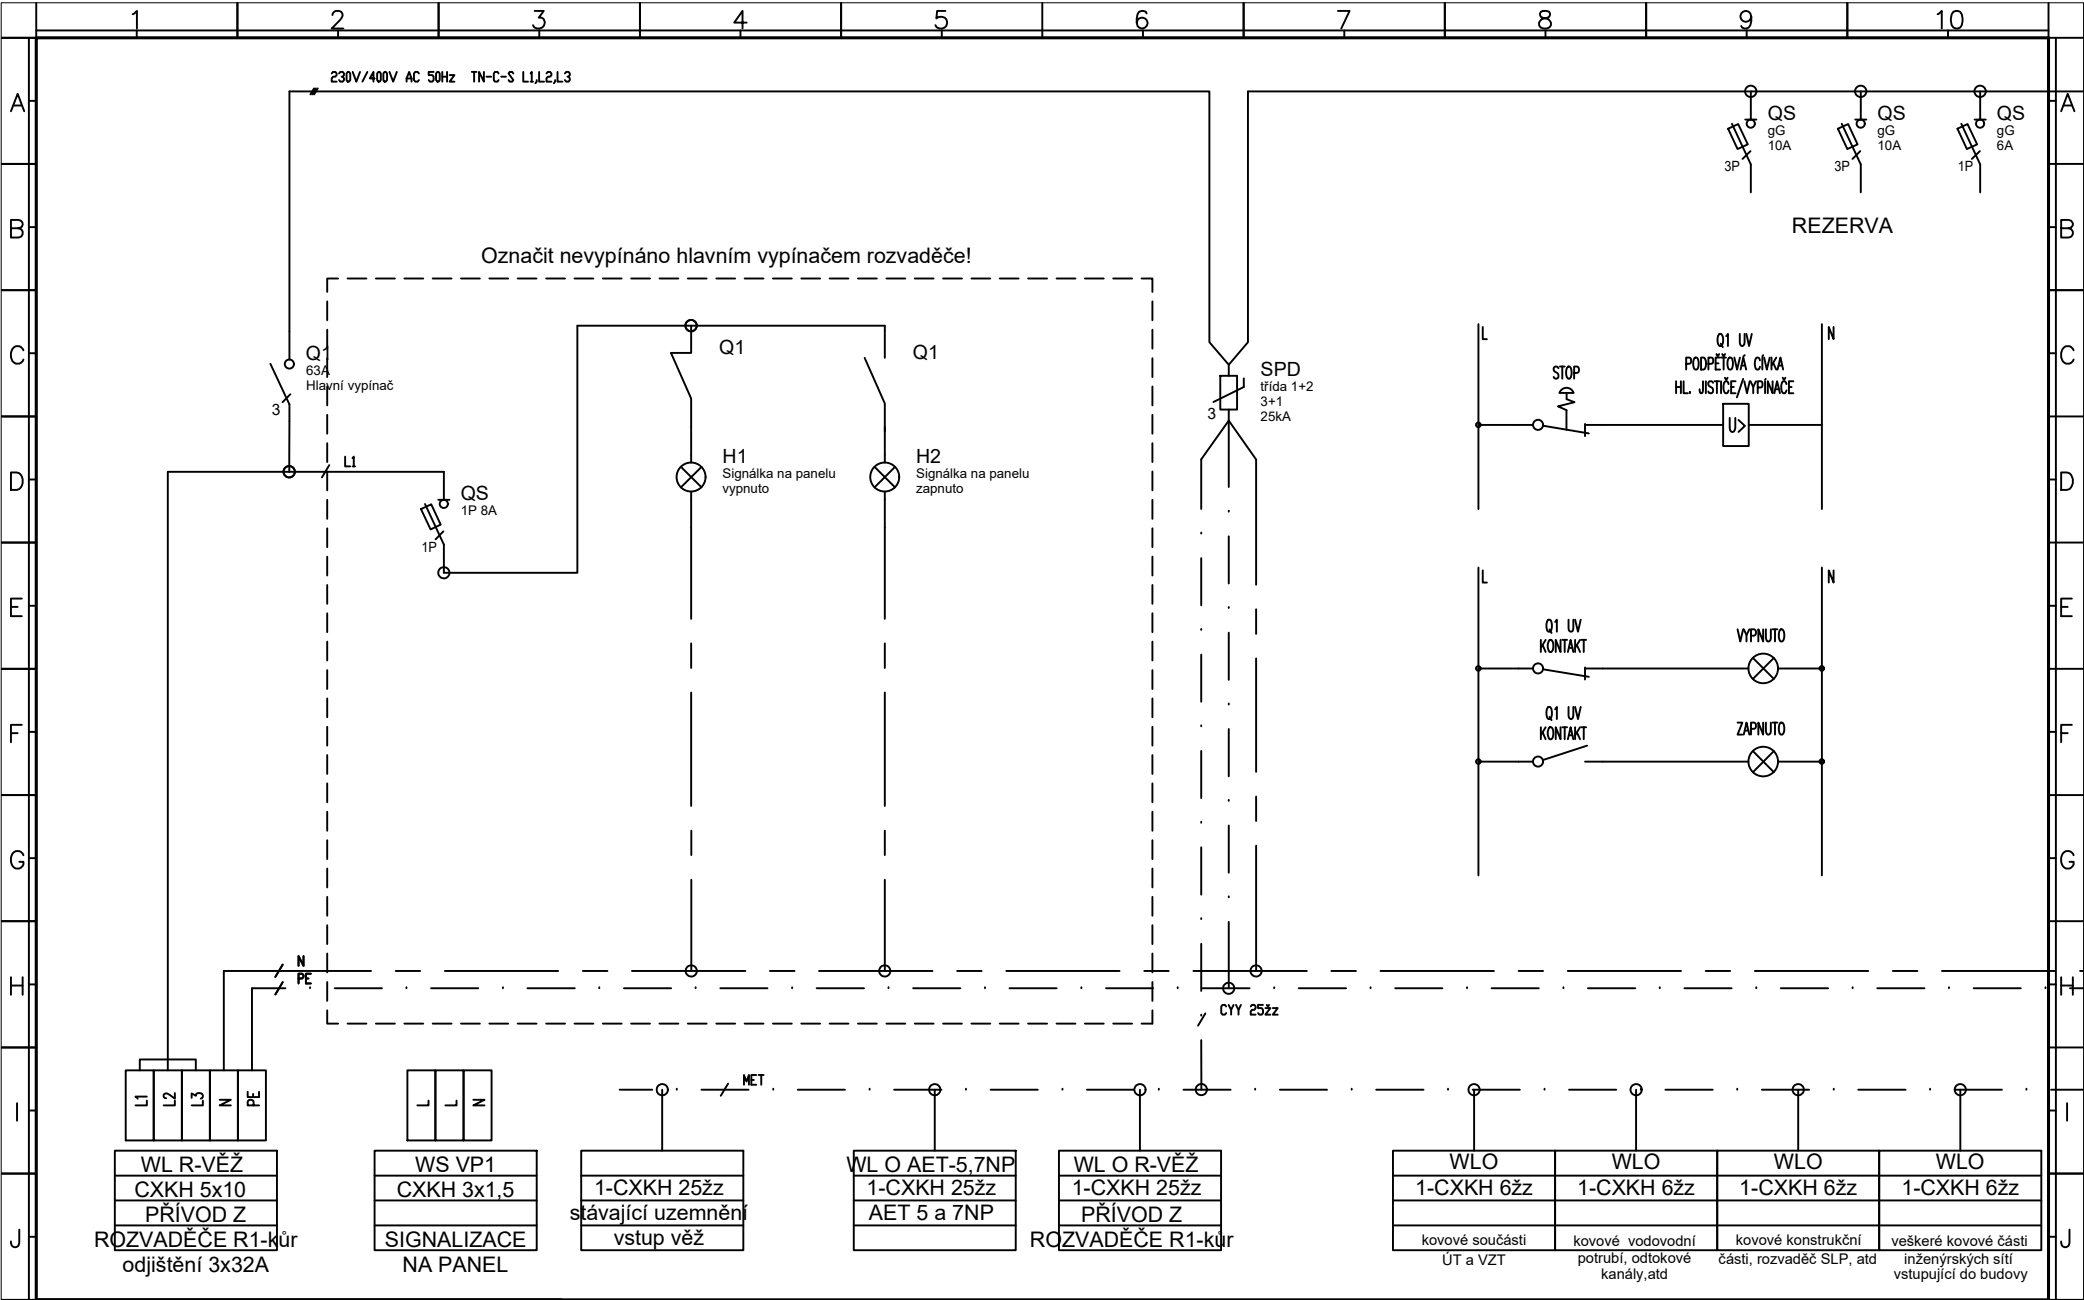
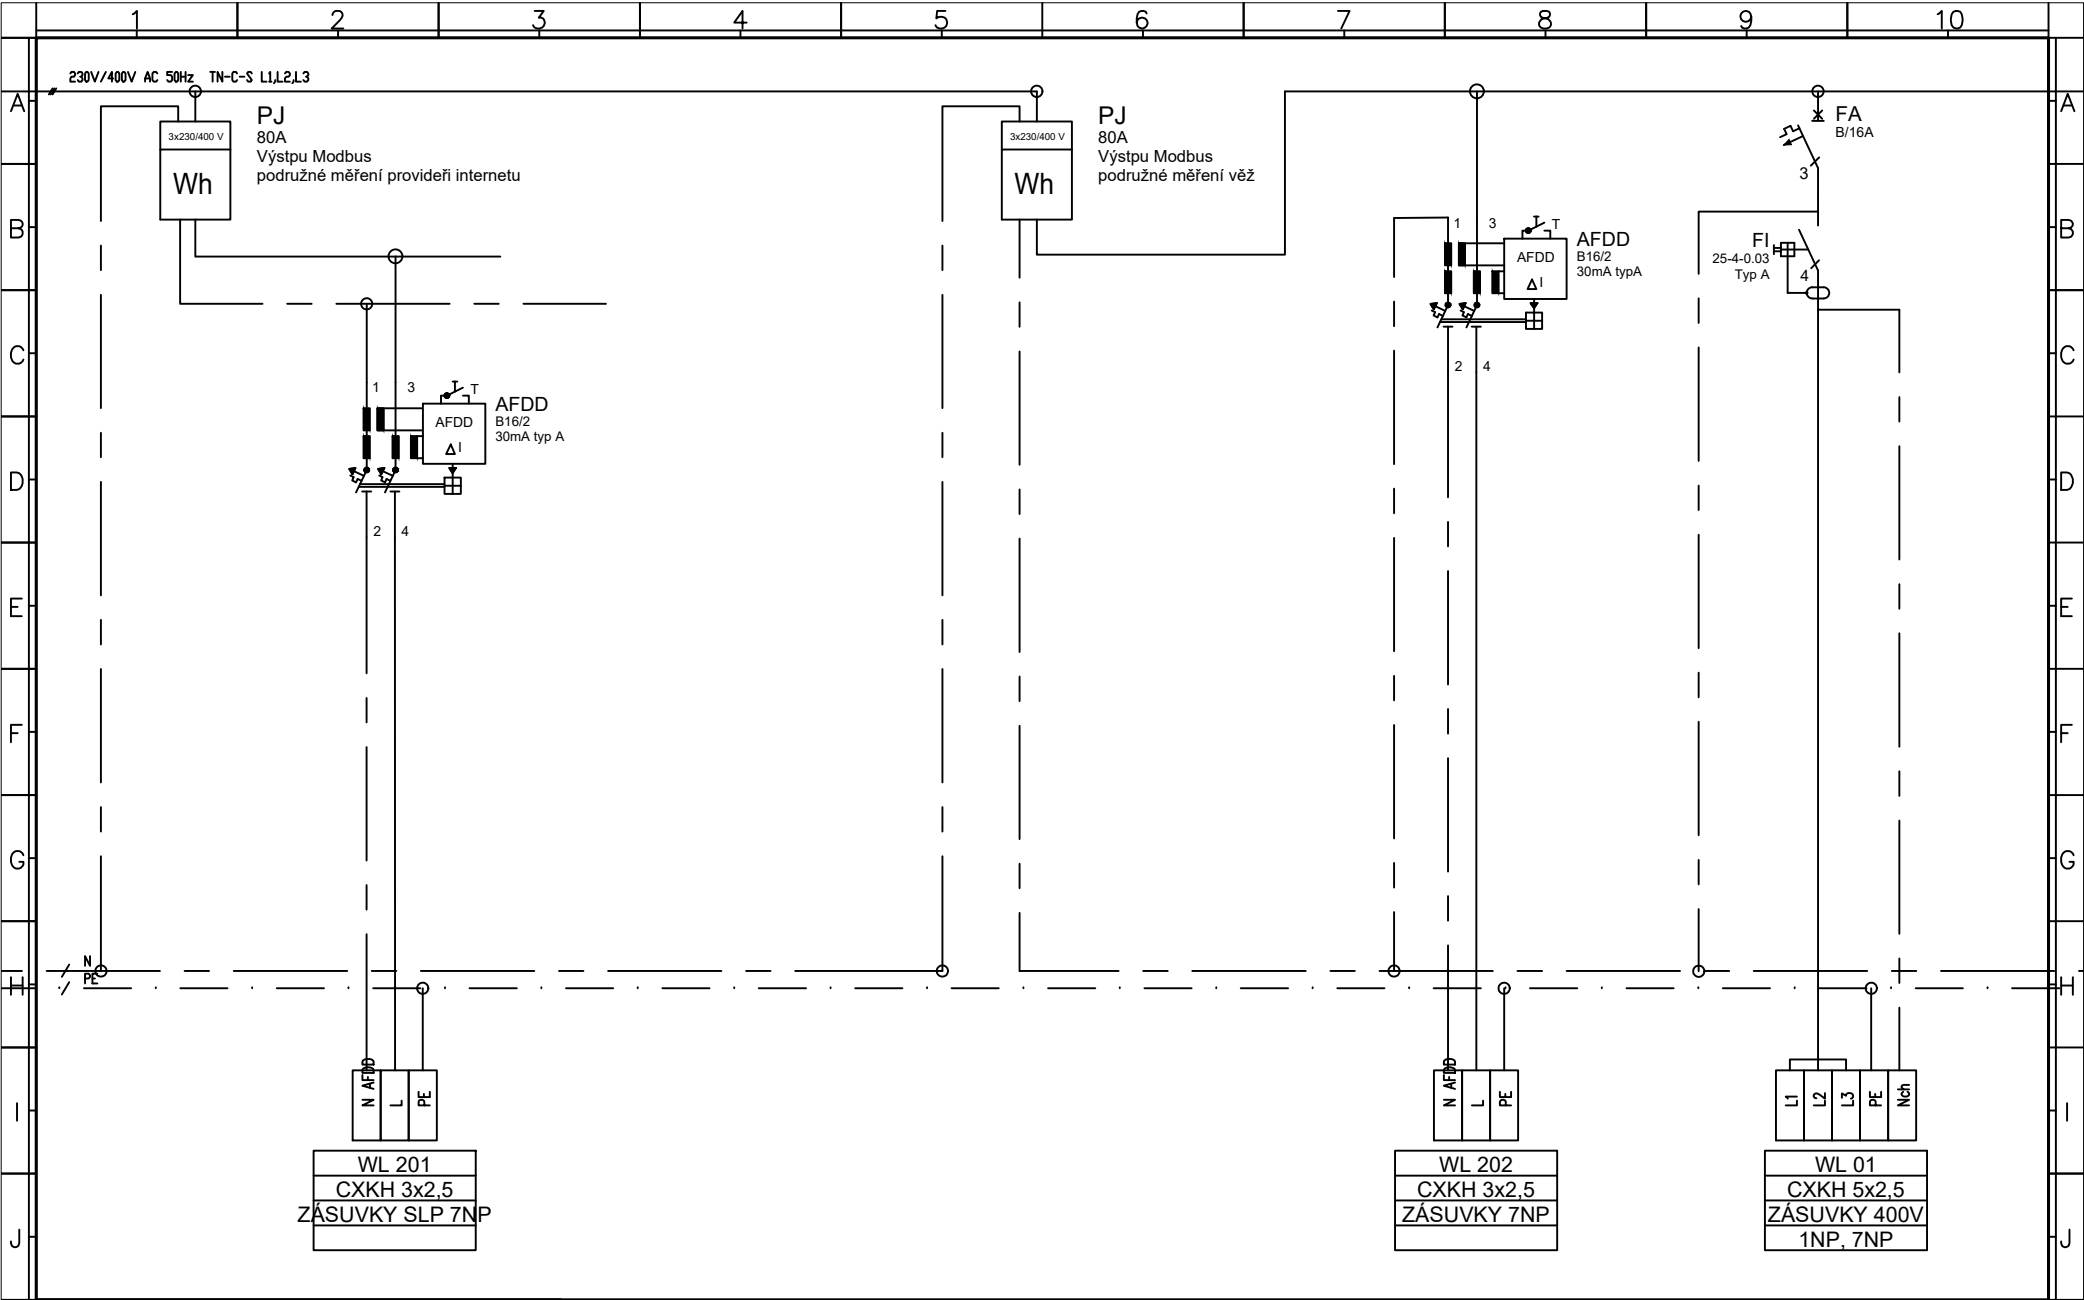



		Zodpovědný projektant: ING. PAVEL ZBRANEK			
					
Akce:	Zpřístupnění kostelní věže Nanebevzetí P.M., NJ				
Vypracoval:	ING. PAVEL ZBRANEK		Stupeň PD:	DPS	Číslo paré:
Investor:	Město Nový Jičín, Masarykovo nám. 1/1, 741 01 Nový Jičín		Datum:	01/2025	
			Měřítko:	-	
Název výkresu:	Schéma rozvaděče R-VĚŽ		Formát:	10xA4	
			Číslo výkresu:	020	




				TECHNICKÉ PROVEDENÍ:	Stupeň: DPS	Projekt: Zpřístupnění kostelní věže Nanebevzetí P.M., NJ		=
				NELZE UVÉST	Projektant: Ing. Pavel Zbranek			+
					Vypracoval: Ing. Pavel Zbranek	Název výkresu:	Číslo výkresu:	List: 3/10
Index	Změna	Datum	Jméno		Datum: 01/2025	Schéma rozvaděče R-VĚŽ	020	Příloha:




				TECHNICKÉ PROVEDENÍ: NELZE UVÉST	Stupeň: DPS	Projekt: Zpřístupnění kostelní věže Nanebevzetí P.M., NJ		=
					Projektant: Ing. Pavel Zbranek			+
					Vypracoval: Ing. Pavel Zbranek	Název výkresu: Schéma rozvaděče R-VĚŽ	Číslo výkresu: 020	List: 4/10
Index	Změna	Datum	Jméno		Datum: 01/2025			Příloha:

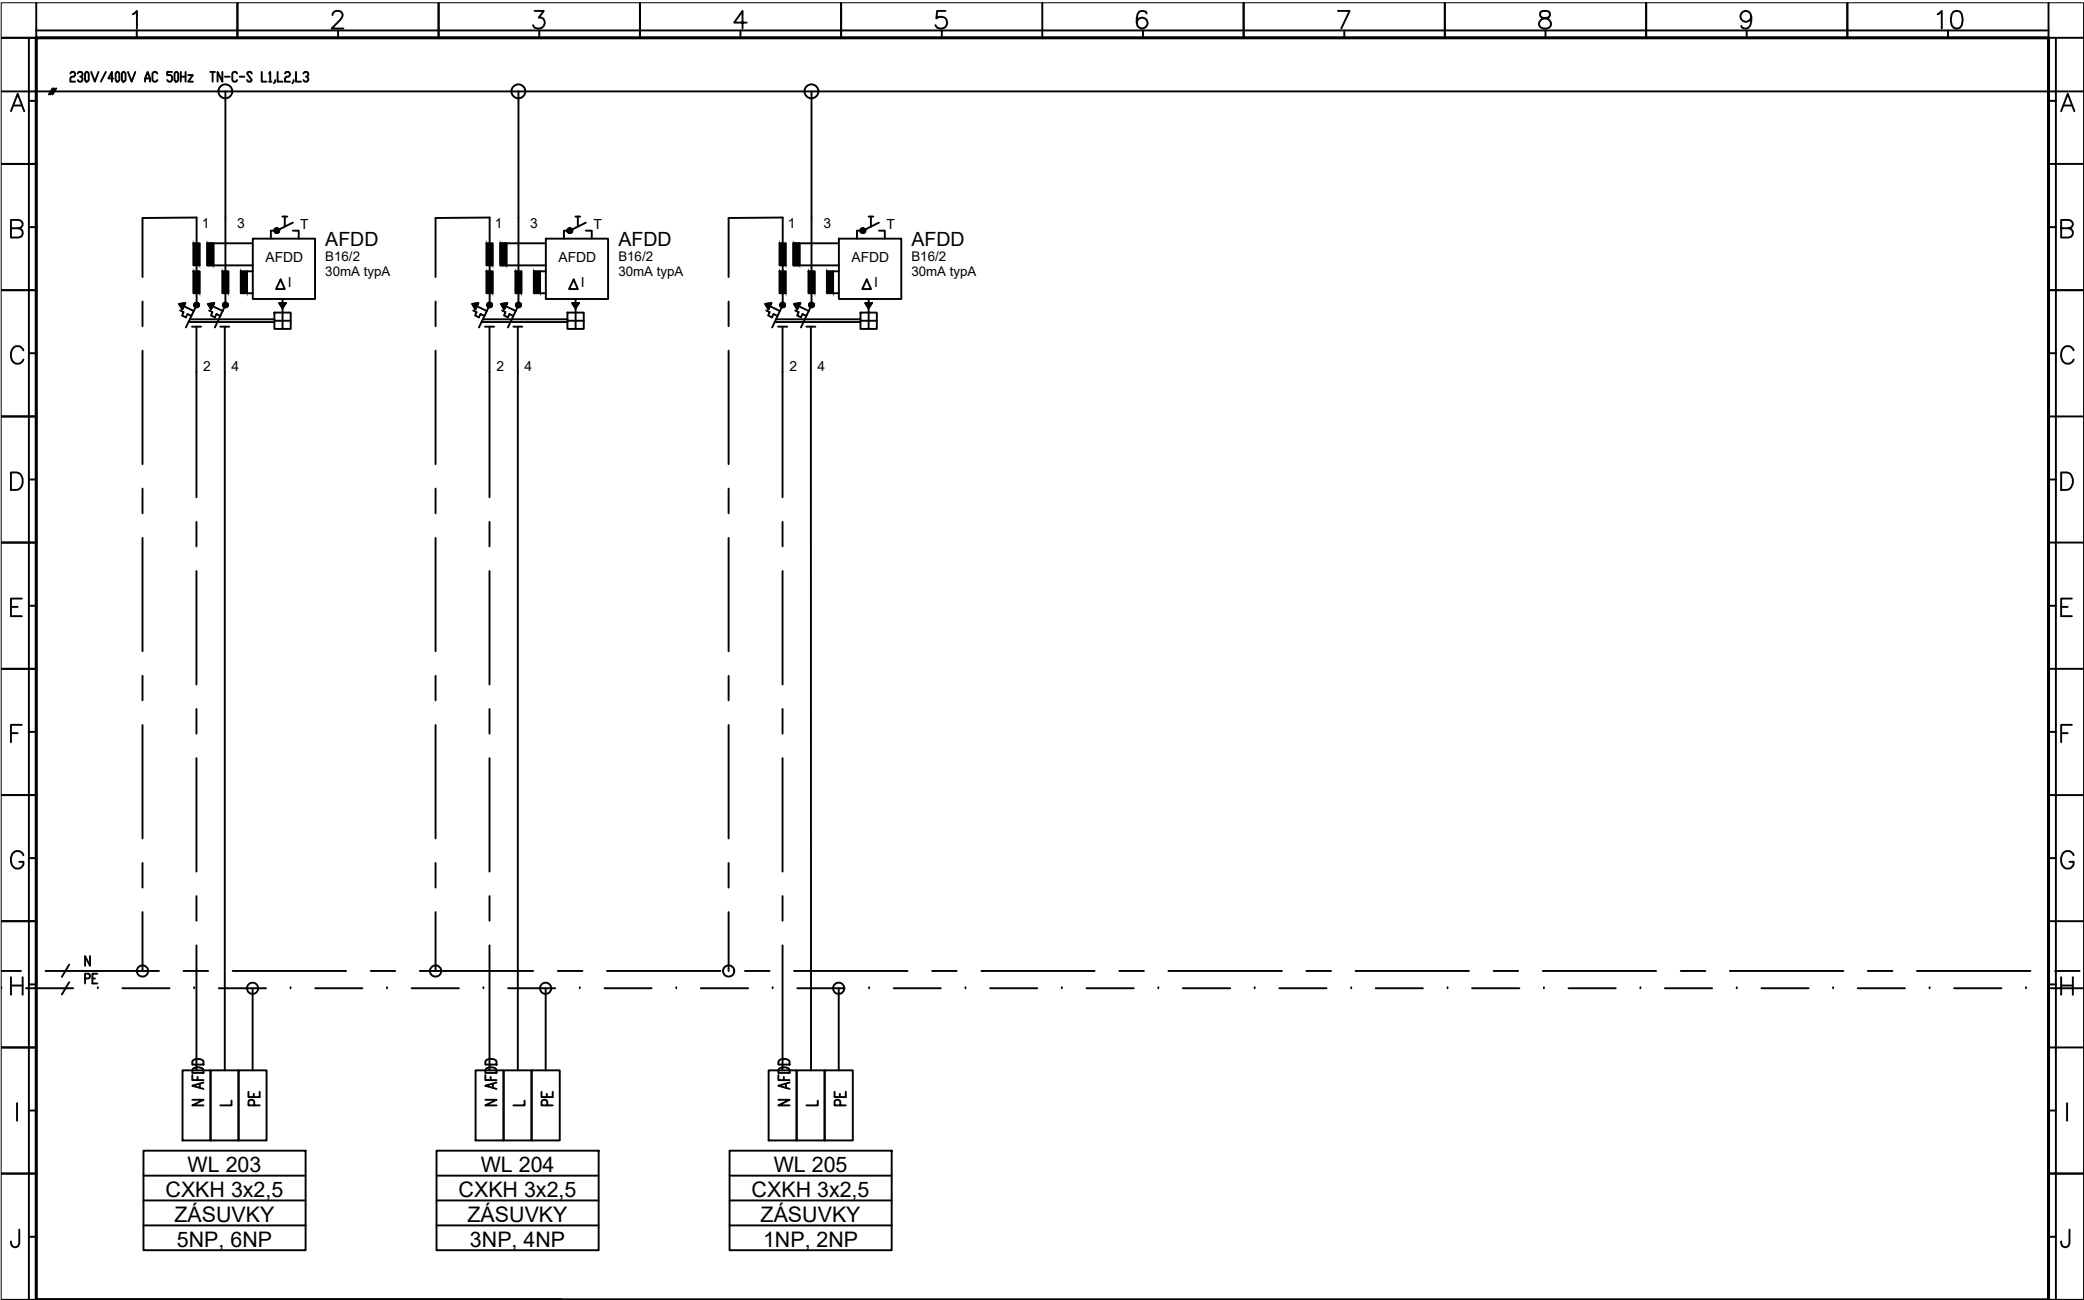

				TECHNICKÉ PROVEDENÍ: NELZE UVÉST	Stupeň: DPS	Projekt: Zpřístupnění kostelní věže Nanebevzetí P.M., NJ	=	
					Projektant: Ing. Pavel Zbranek		+	
					Vypracoval: Ing. Pavel Zbranek	Název výkresu: Schéma rozvaděče R-VĚŽ	Číslo výkresu: 020	List: 5/10
Index	Změna	Datum	Jméno		Datum: 01/2025			Příloha:

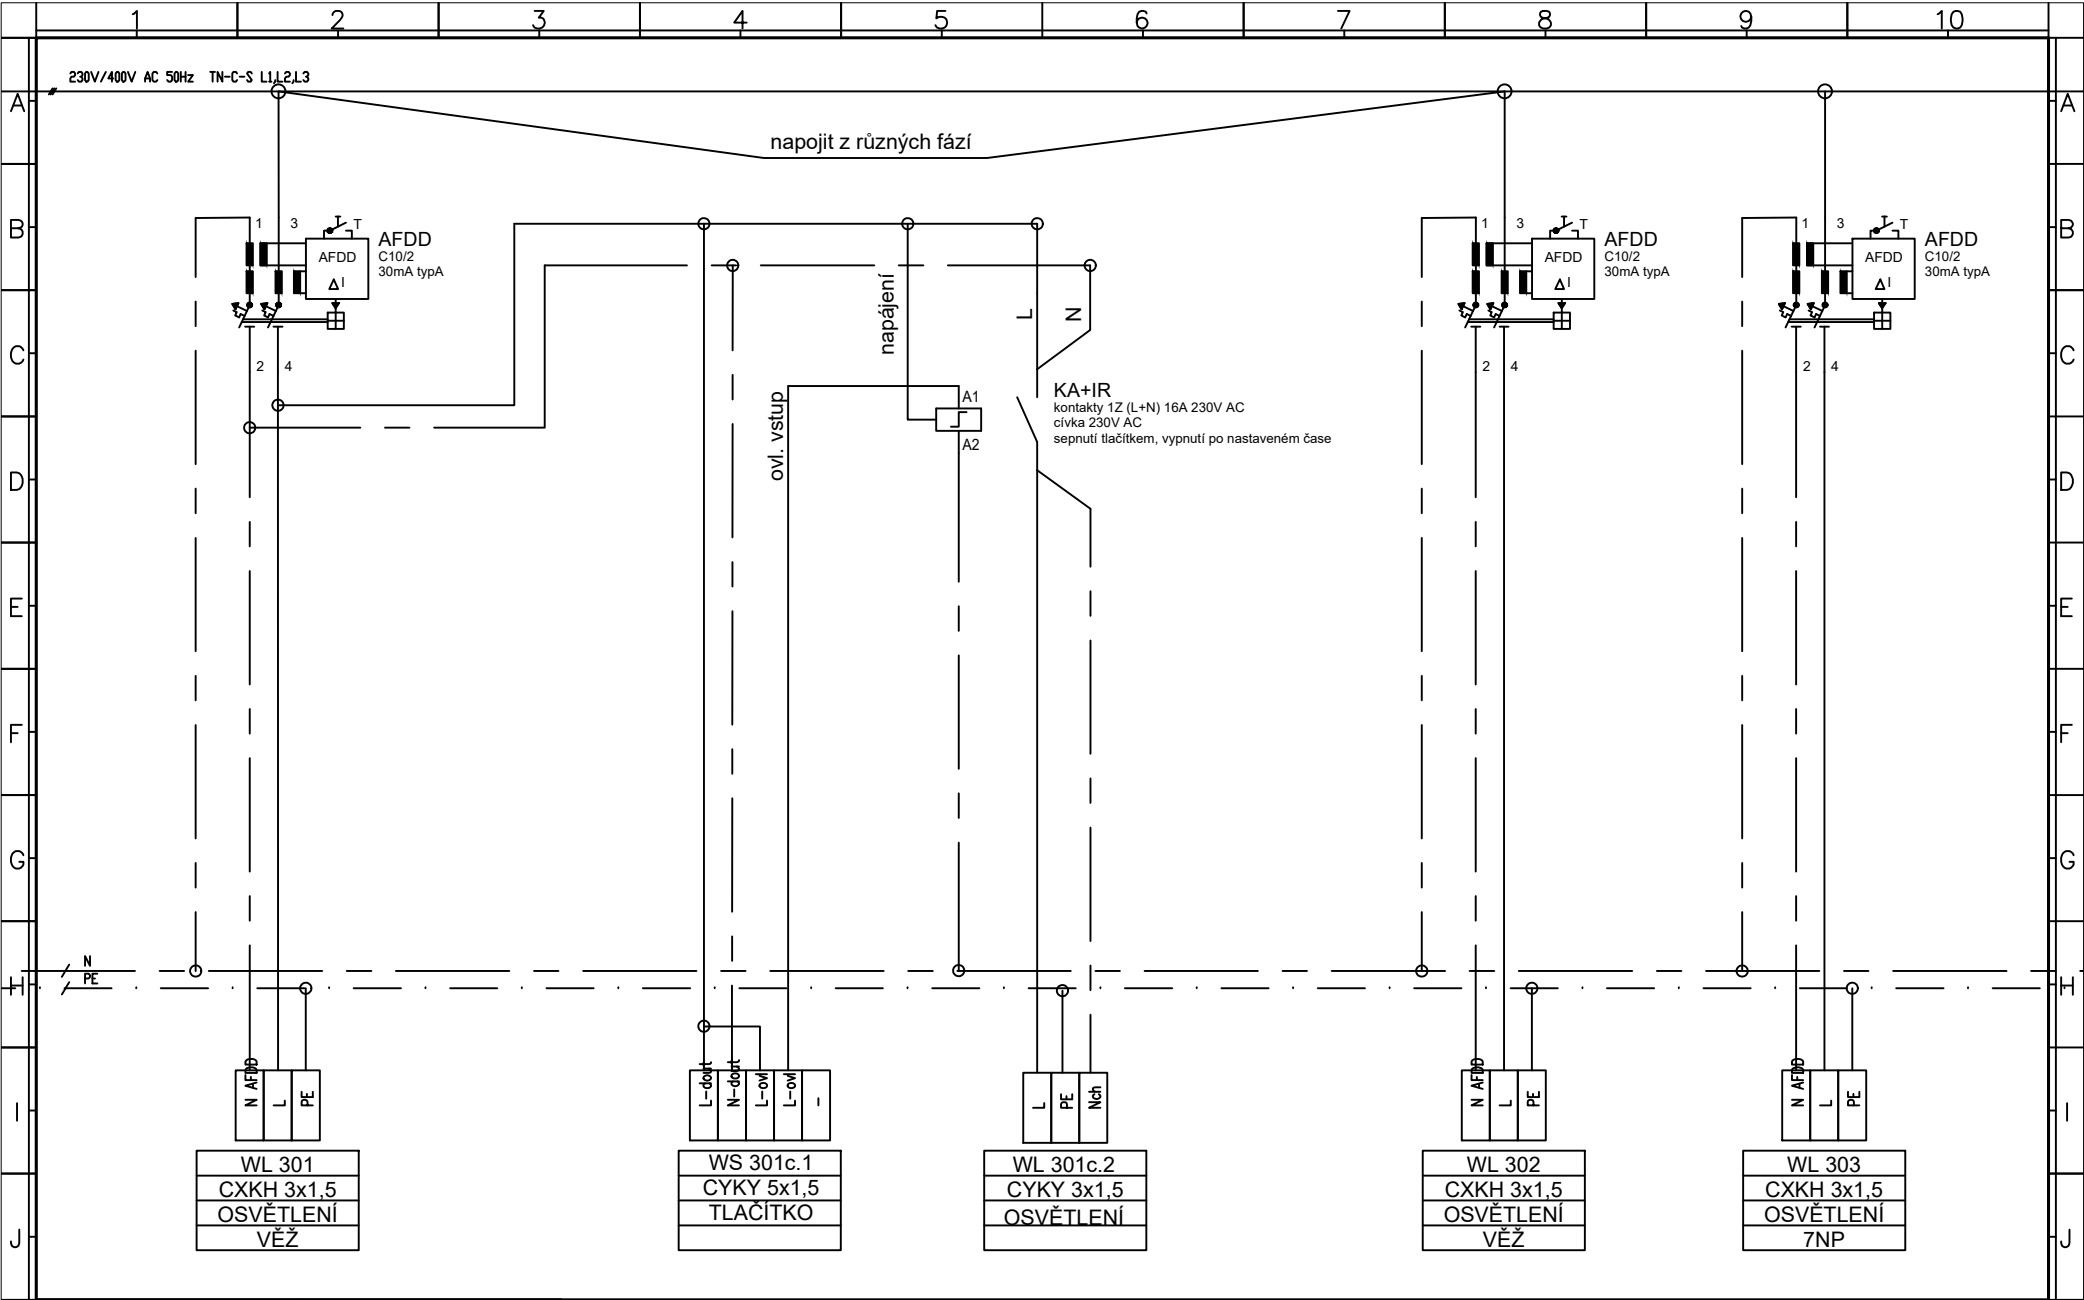

				TECHNICKÉ PROVEDENÍ: NELZE UVÉST	Stupeň: DPS	Projekt: Zpřístupnění kostelní věže Nanebevzetí P.M., NJ		=
					Projektant: Ing. Pavel Zbranek			+
					Vypracoval: Ing. Pavel Zbranek	Název výkresu: Schéma rozvaděče R-VĚŽ	Číslo výkresu: 020	List: 6/10
Index	Změna	Datum	Jméno		Datum: 01/2025			Příloha:

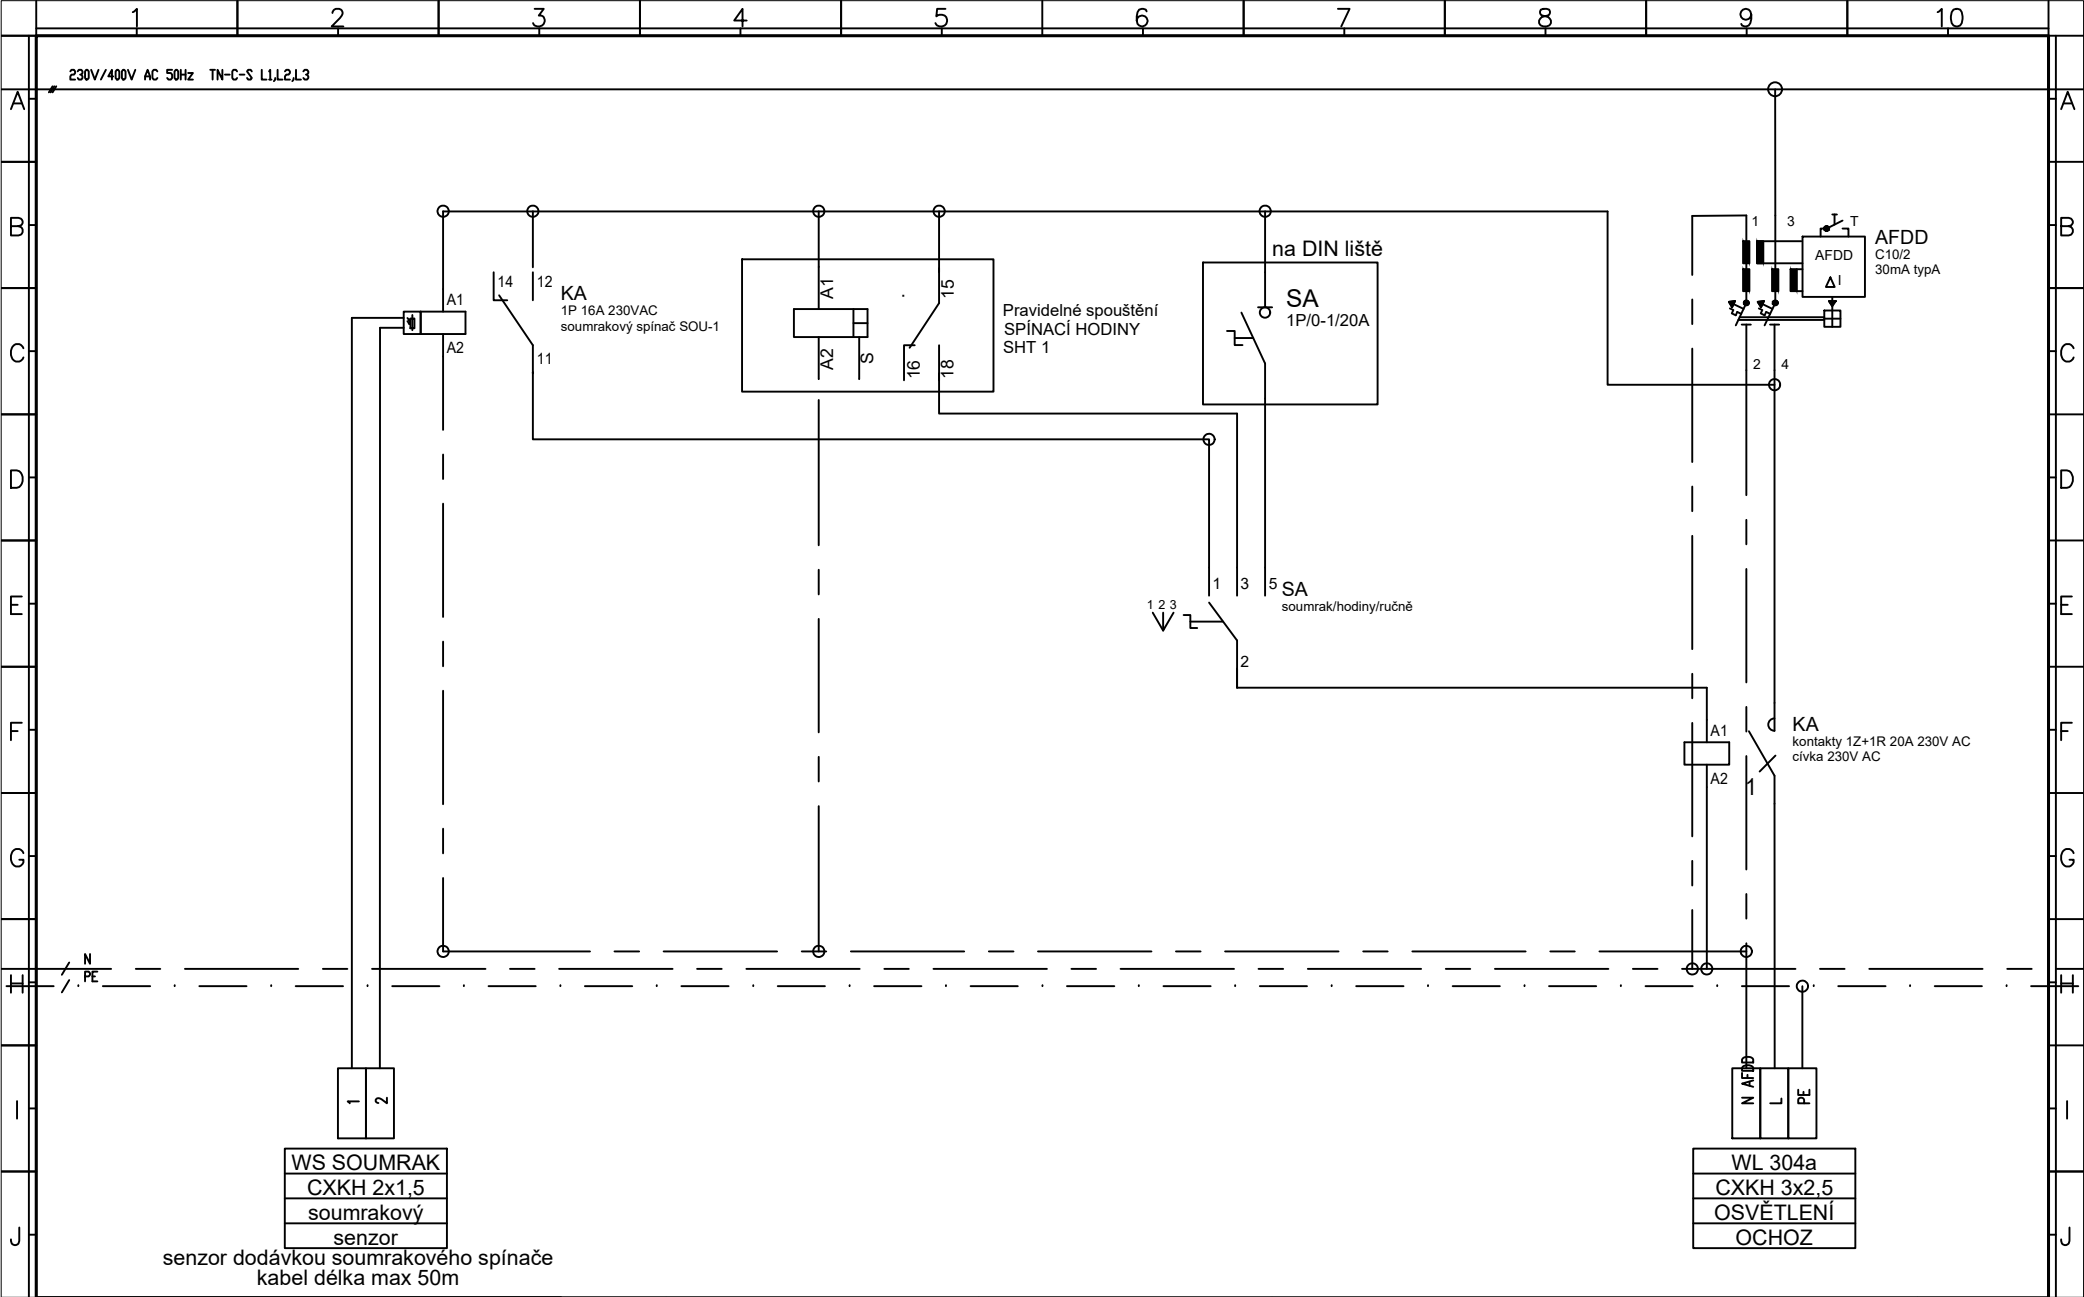

				TECHNICKÉ PROVEDENÍ: NELZE UVÉST	Stupeň: DPS	Projekt: Zpřístupnění kostelní věže Nanebevzetí P.M., NJ	=	
					Projektant: Ing. Pavel Zbranek		+	
					Vypracoval: Ing. Pavel Zbranek	Název výkresu:	Číslo výkresu:	List: 7 / 10
Index	Změna	Datum	Jméno		Datum: 01 / 2025	Schéma rozvaděče R-VĚŽ	020	Příloha:

	1	2	3	4	5	6	7	8	9	10	
A	<div>230V/400V AC 50Hz TN-C-S L1,L2,L3</div>										A
B											B
C											C
D											D
E											E
F											F
G											G
H	<div>N PE</div>										H
I											I
J											J
				TECHNICKÉ PROVEDENÍ:		Stupeň: DPS		Projekt: Zpřístupnění kostelní věže Nanebevzetí P.M., NJ		=	
				NELZE UVÉST		Projektant: Ing. Pavel Zbranek				+	
						Vypracoval: Ing. Pavel Zbranek		Název výkresu:		Číslo výkresu:	List: 8/10
Index	Změna	Datum	Jméno			Datum: 01/2025		Schéma rozvaděče R-VĚŽ		020	Příloha:

