


Půdorys 6NP:

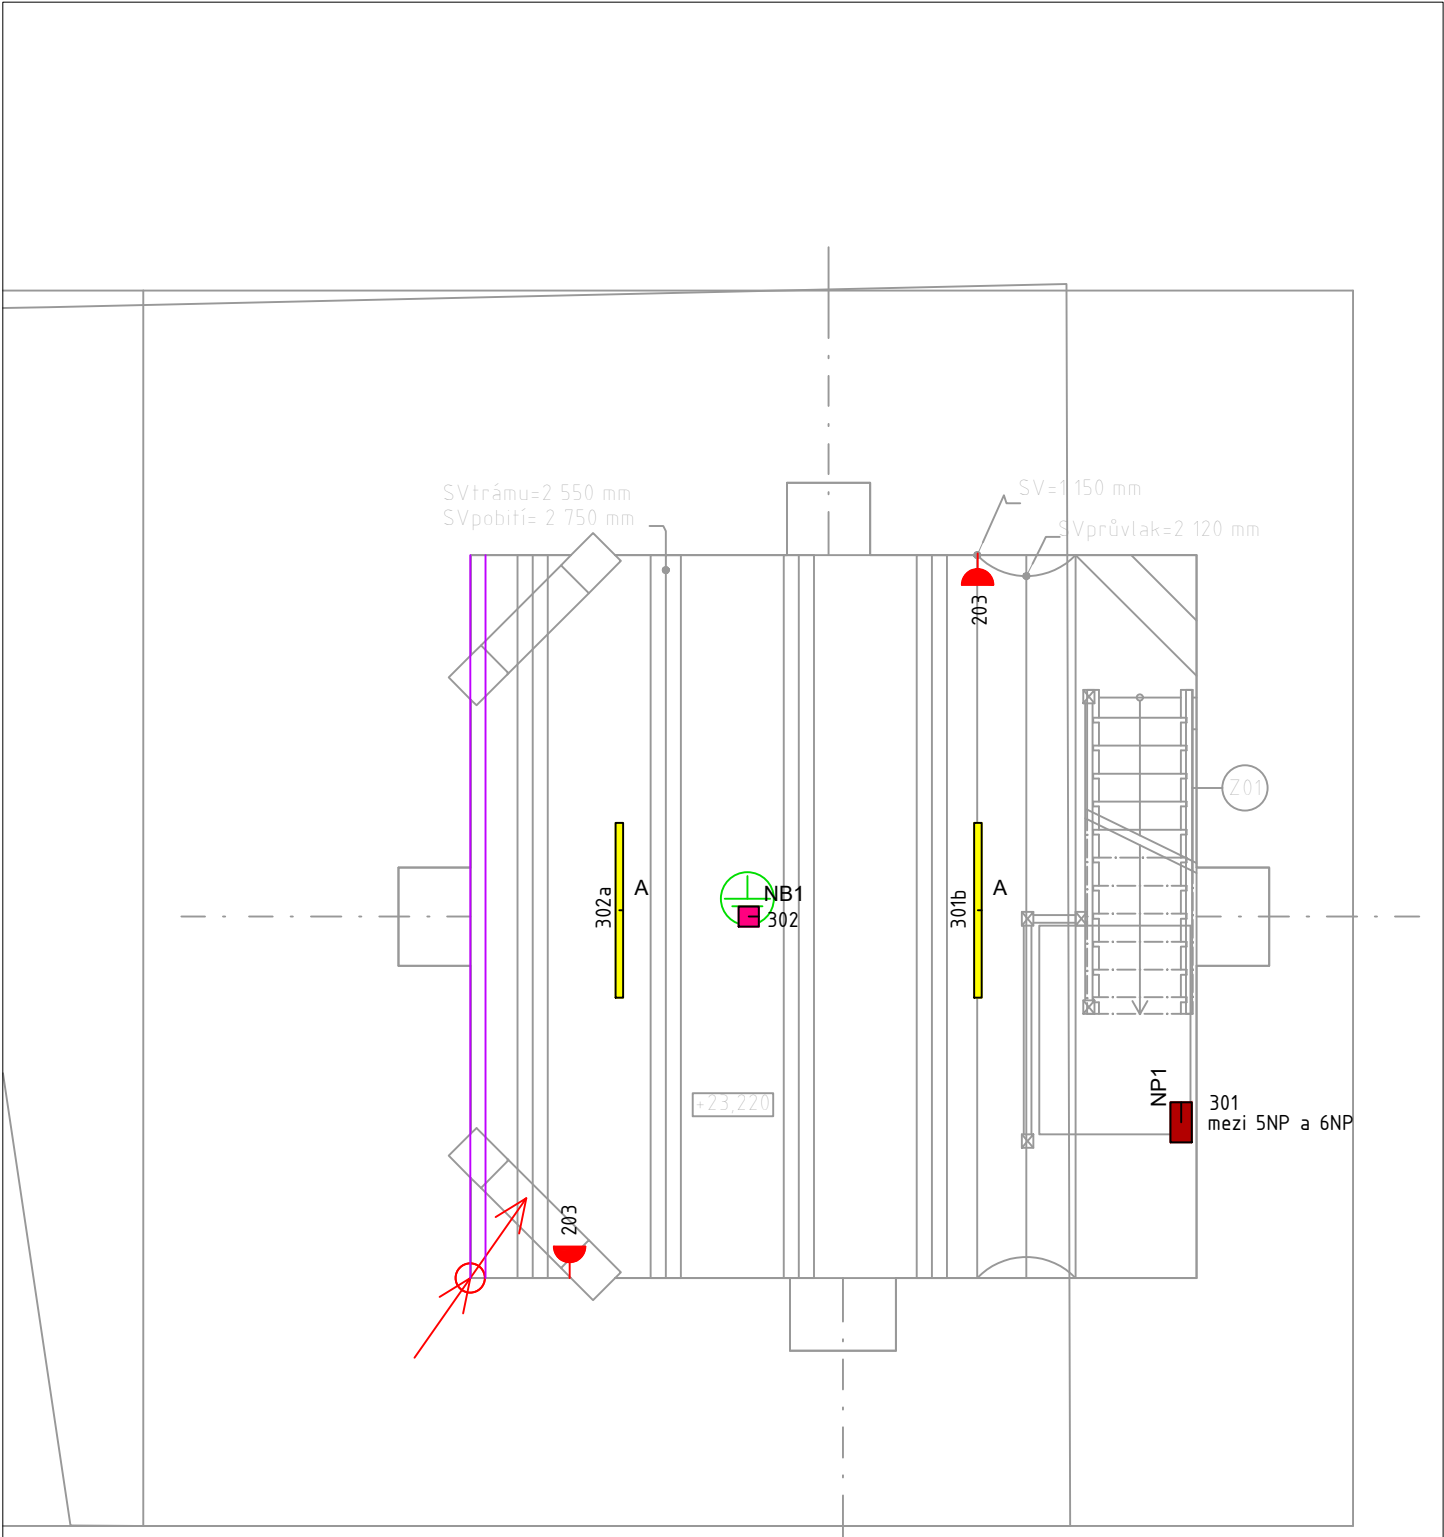

		Zodpovědný projektant: ING. PAVEL ZBRANEK			
Akce:	Zpřístupnění kostelní věže Nanebevzetí P.M., NJ				
Vypracoval:	ING. PAVEL ZBRANEK		Stupeň PD:	DPS	Číslo paré:
Investor:	Město Nový Jičín, Masarykovo nám. 1/1, 741 01 Nový Jičín		Datum:	01/2025	
			Měřítko:	1:50	
Název výkresu:	Půdorys elektroinstalace 6NP		Formát:	2xA4	
			Číslo výkresu:	015	