


ŘEZ A-A

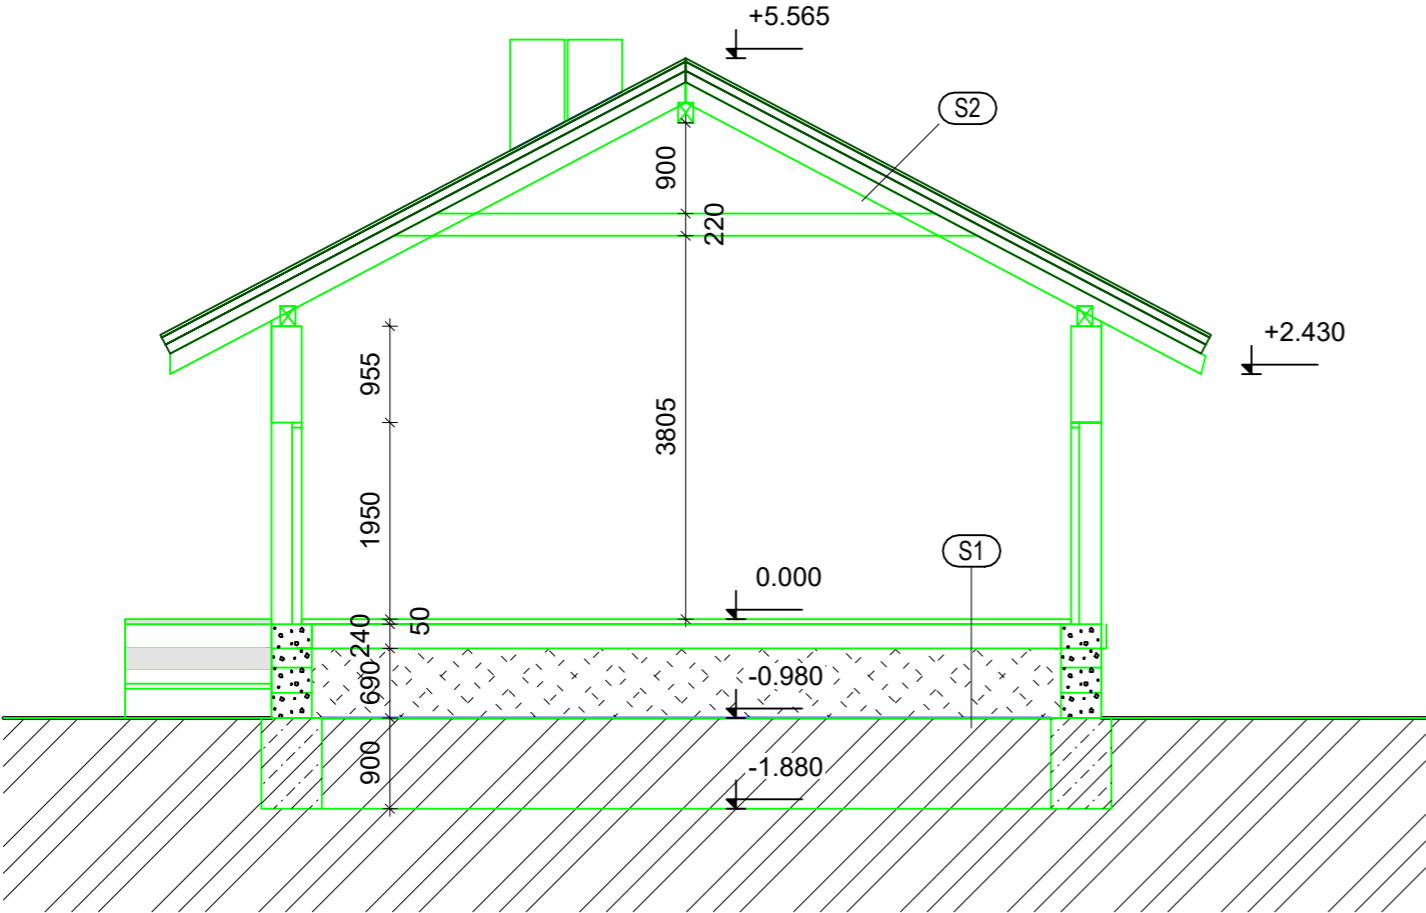

LEGENDA MATERIÁLŮ

- STÁVAJÍCÍ NOSNÉ KONSTRUKCE
- DŘEVĚNNÁ SLOUPKOVÁ KONSTRUKCE

S1

PODLAHA Z DŘEVĚNÝCH PRKEN
NOSNÉ DŘEVĚNÉ TRÁMY
NÁSYD DRCENÉHO KAMENIVA
PŮVODNÍ ZEMINA


S2

KRYTINA - ETERNIT
DŘEVĚNÝ ZÁKLUP
DŘEVĚNNÉ KROVE

POZNÁMKY

Konstrukce objektu jsou odhadované, z důvodu nepřístupnosti vnitřních částí objektů. V rámci PD nebyl prováděn stavebně technický průzkum ani sondy. V případě potřeby podrobného popsaní všech skladeb je nutné zpracovat stavebně technický průzkum vč. sond jednotlivých konstrukcí a zpřístupnit celý objekt. Průzkum a sondy budou podkladem pro případný další stupeň dokumentace.

ŘEZ STÁVAJÍCÍ RAMPOU

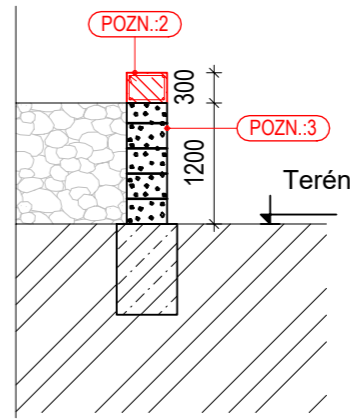

POZNÁMKY

- POZN.:2 ŽB VĚNEC PO OBVODU
- POZN.:3 LOKÁLNÍ VYSPRÁVKA KAMENNÉ ZÍDKY
- ODHADOVANÁ PLOCHA CCA 10 m²

REVIZE

Ozn:	Datum:	Důvod revize, popis změn:	Vypracoval:
---	---	---	---

Architekt:	Ing. arch. Alice Vávrová	Stavba:	SKLADOVÝ OBJEKT, Horní nádraží Odstranění skladovacího objektu, Horní nádraží NJ k.ú. Nový Jičín - Horní Předměstí, parc. č. st. 494
Vypracoval:	Ing. arch. Pavla Sobotková	Investor:	Město Nový Jičín Masarykovo nám. 1/1, 741 01 Nový Jičín
Aut. projektant:	Ing. Jarmila Vávrová		
Měřítko:	Stupeň dokumentace:	Datum:	
1:75	ODSTRANĚNÍ STAVBY	03/2024	

Ing. arch. Alice Vávrová
Za Školou 480, 741 01 Nový Jičín
IČ: 88653536 T: +420 731 761 908
e-mail: alicevalcikova@gmail.com

Název: Č. výkresu: Č. paré:

ŘEZ A-A'
BOURANÉ KONSTRUKCE

D1.2