




PŮDORYS 1.NP

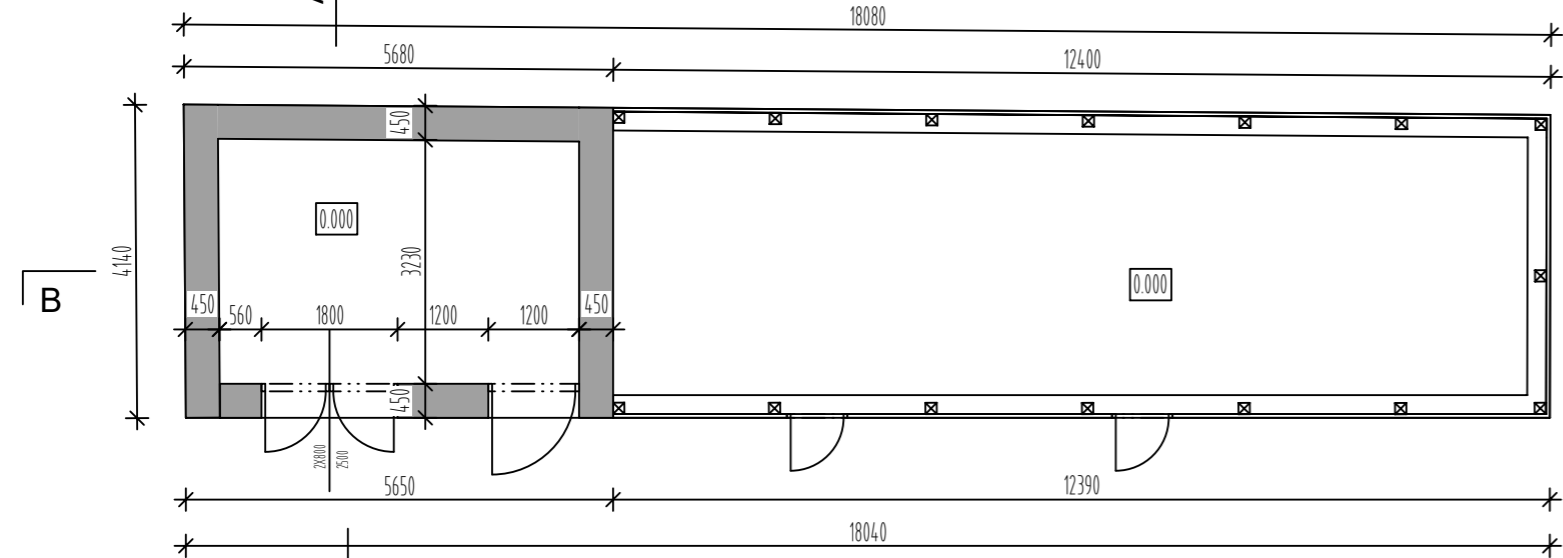


ŘEZ B-B

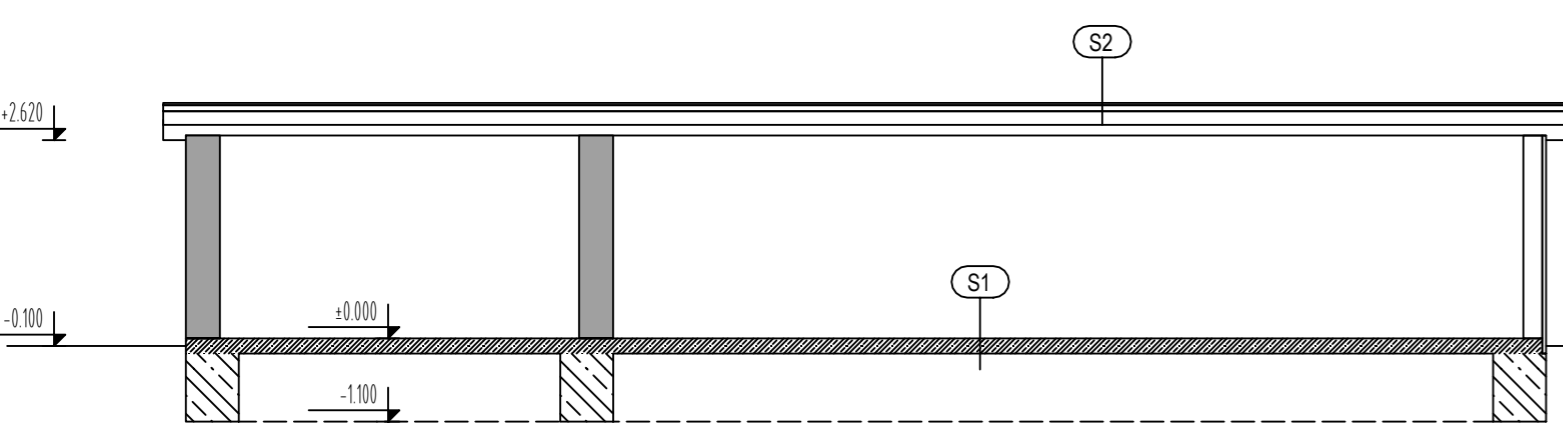


POHLED VÝCHODNÍ

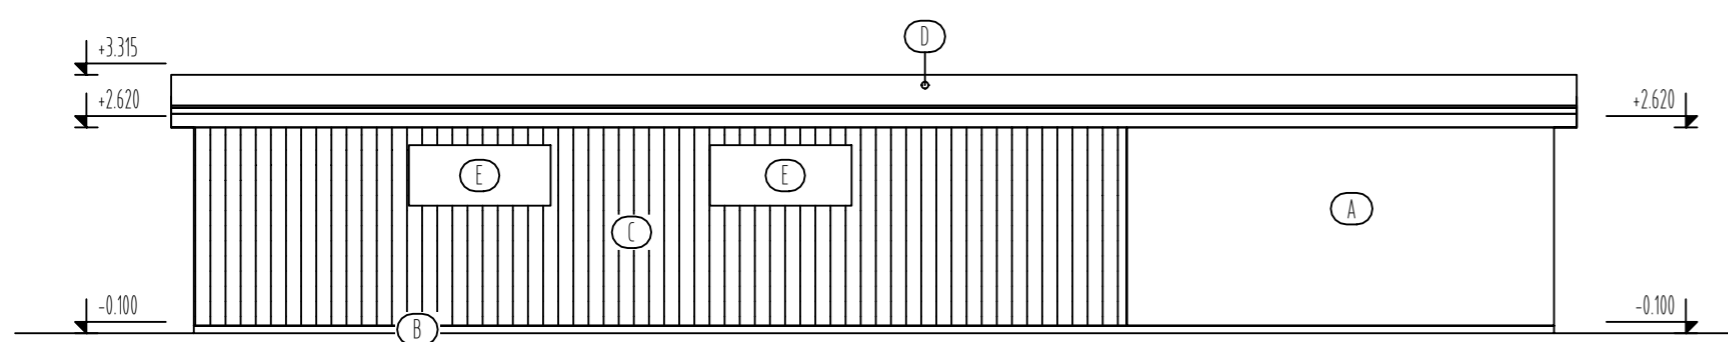


POHLED ZÁPADNÍ

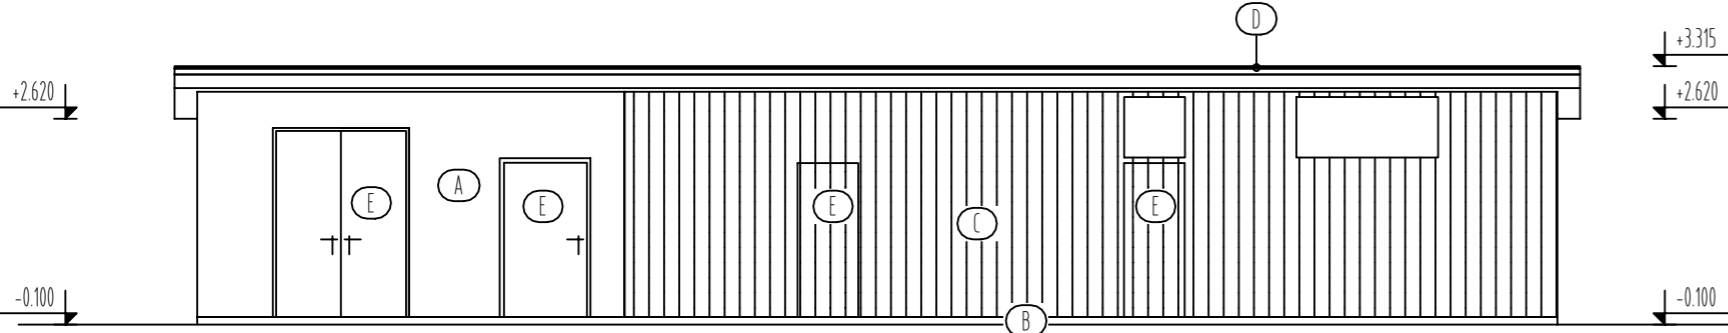


POHLED JIŽNÍ

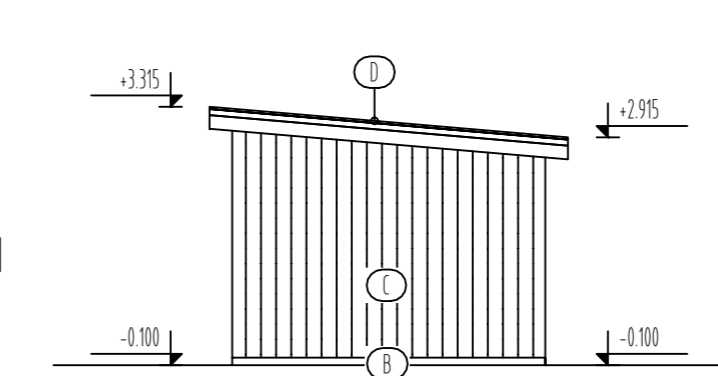

ŘEZ A-A

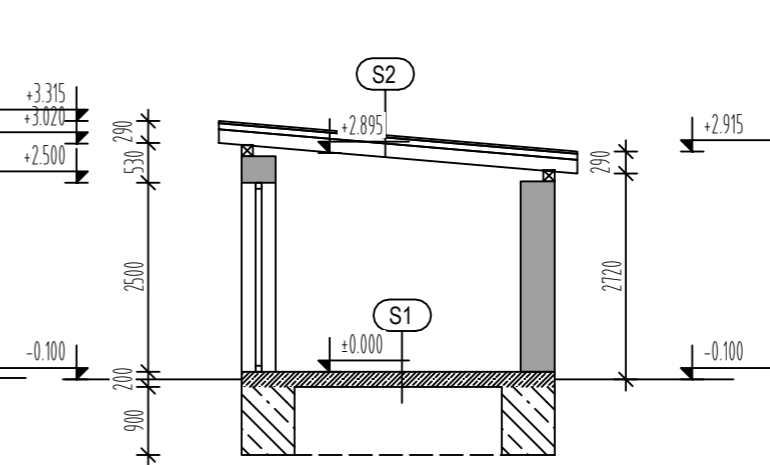

POHLED SEVERNÍ

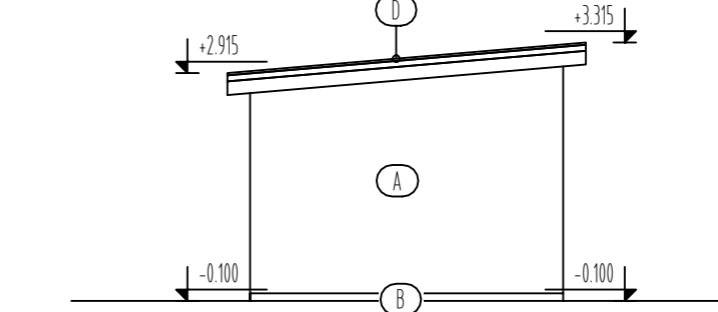

REVIZE

Ozn:	Datum:	Důvod revize, popis změn:	Vypracoval:
---	---	---	---

Architekt:	Ing. arch. Alice Vávrová	Stavba:	SKLADOVÉ OBJEKTY, Horní nádraží
Vypracoval:	Ing. arch. Pavla Sobotková		Odstranění skladovacího objektu, Horní nádraží NJ
Aut. projektant:	Ing. Jarmila Vávrová	Investor:	Město Nový Jičín
Měřítko:	Stupeň dokumentace:	Datum:	Masarykovo nám. 1/1, 741 01 Nový Jičín
1:100	ODSTRANĚNÍ STAVBY	03/2024	

Název:	SO 02	Č. výkresu:	Č. paré:

Ing. arch. Alice Vávrová
Za Školou 480, 741 01 Nový Jičín
IČ: 88653536 T: +420 731 761 908
e-mail: alicevavrova@gmail.com

LEGENDA MATERIÁLŮ

- A VNĚJŠÍ SVĚTLÁ OMÍTKA
- B ŽELEZOBETONOVÝ SOKL
- C PLECHOVÝ OBKLAD
- D PLECHOVÁ STŘEŠNÍ KRYTINA
- E OCELOVÉ VÝPLNĚ OTVORŮ

LEGENDA MATERIÁLŮ

- STÁVAJÍCÍ NOSNÉ KONSTRUKCE - CPP
- DŘEVĚNNÁ SLOUPKOVÁ KONSTRUKCE
- KAMENNÁ PODEZDÍVKA
- ŽELEZOBETONOVÝ ZÁKLAD

S1
ŽELEZOBETONOVÁ DESKA
HUTNĚNÝ ŠTĚRKOPÍSKOVÝ PODSYP
PŮVODNÍ ZEMINA

S2
KRYTINA - PLECHOVÁ
DŘEVĚNÝ ZÁKLOP
DŘEVĚNNÉ KROVE