


ŘEZ A-A
M 1:100

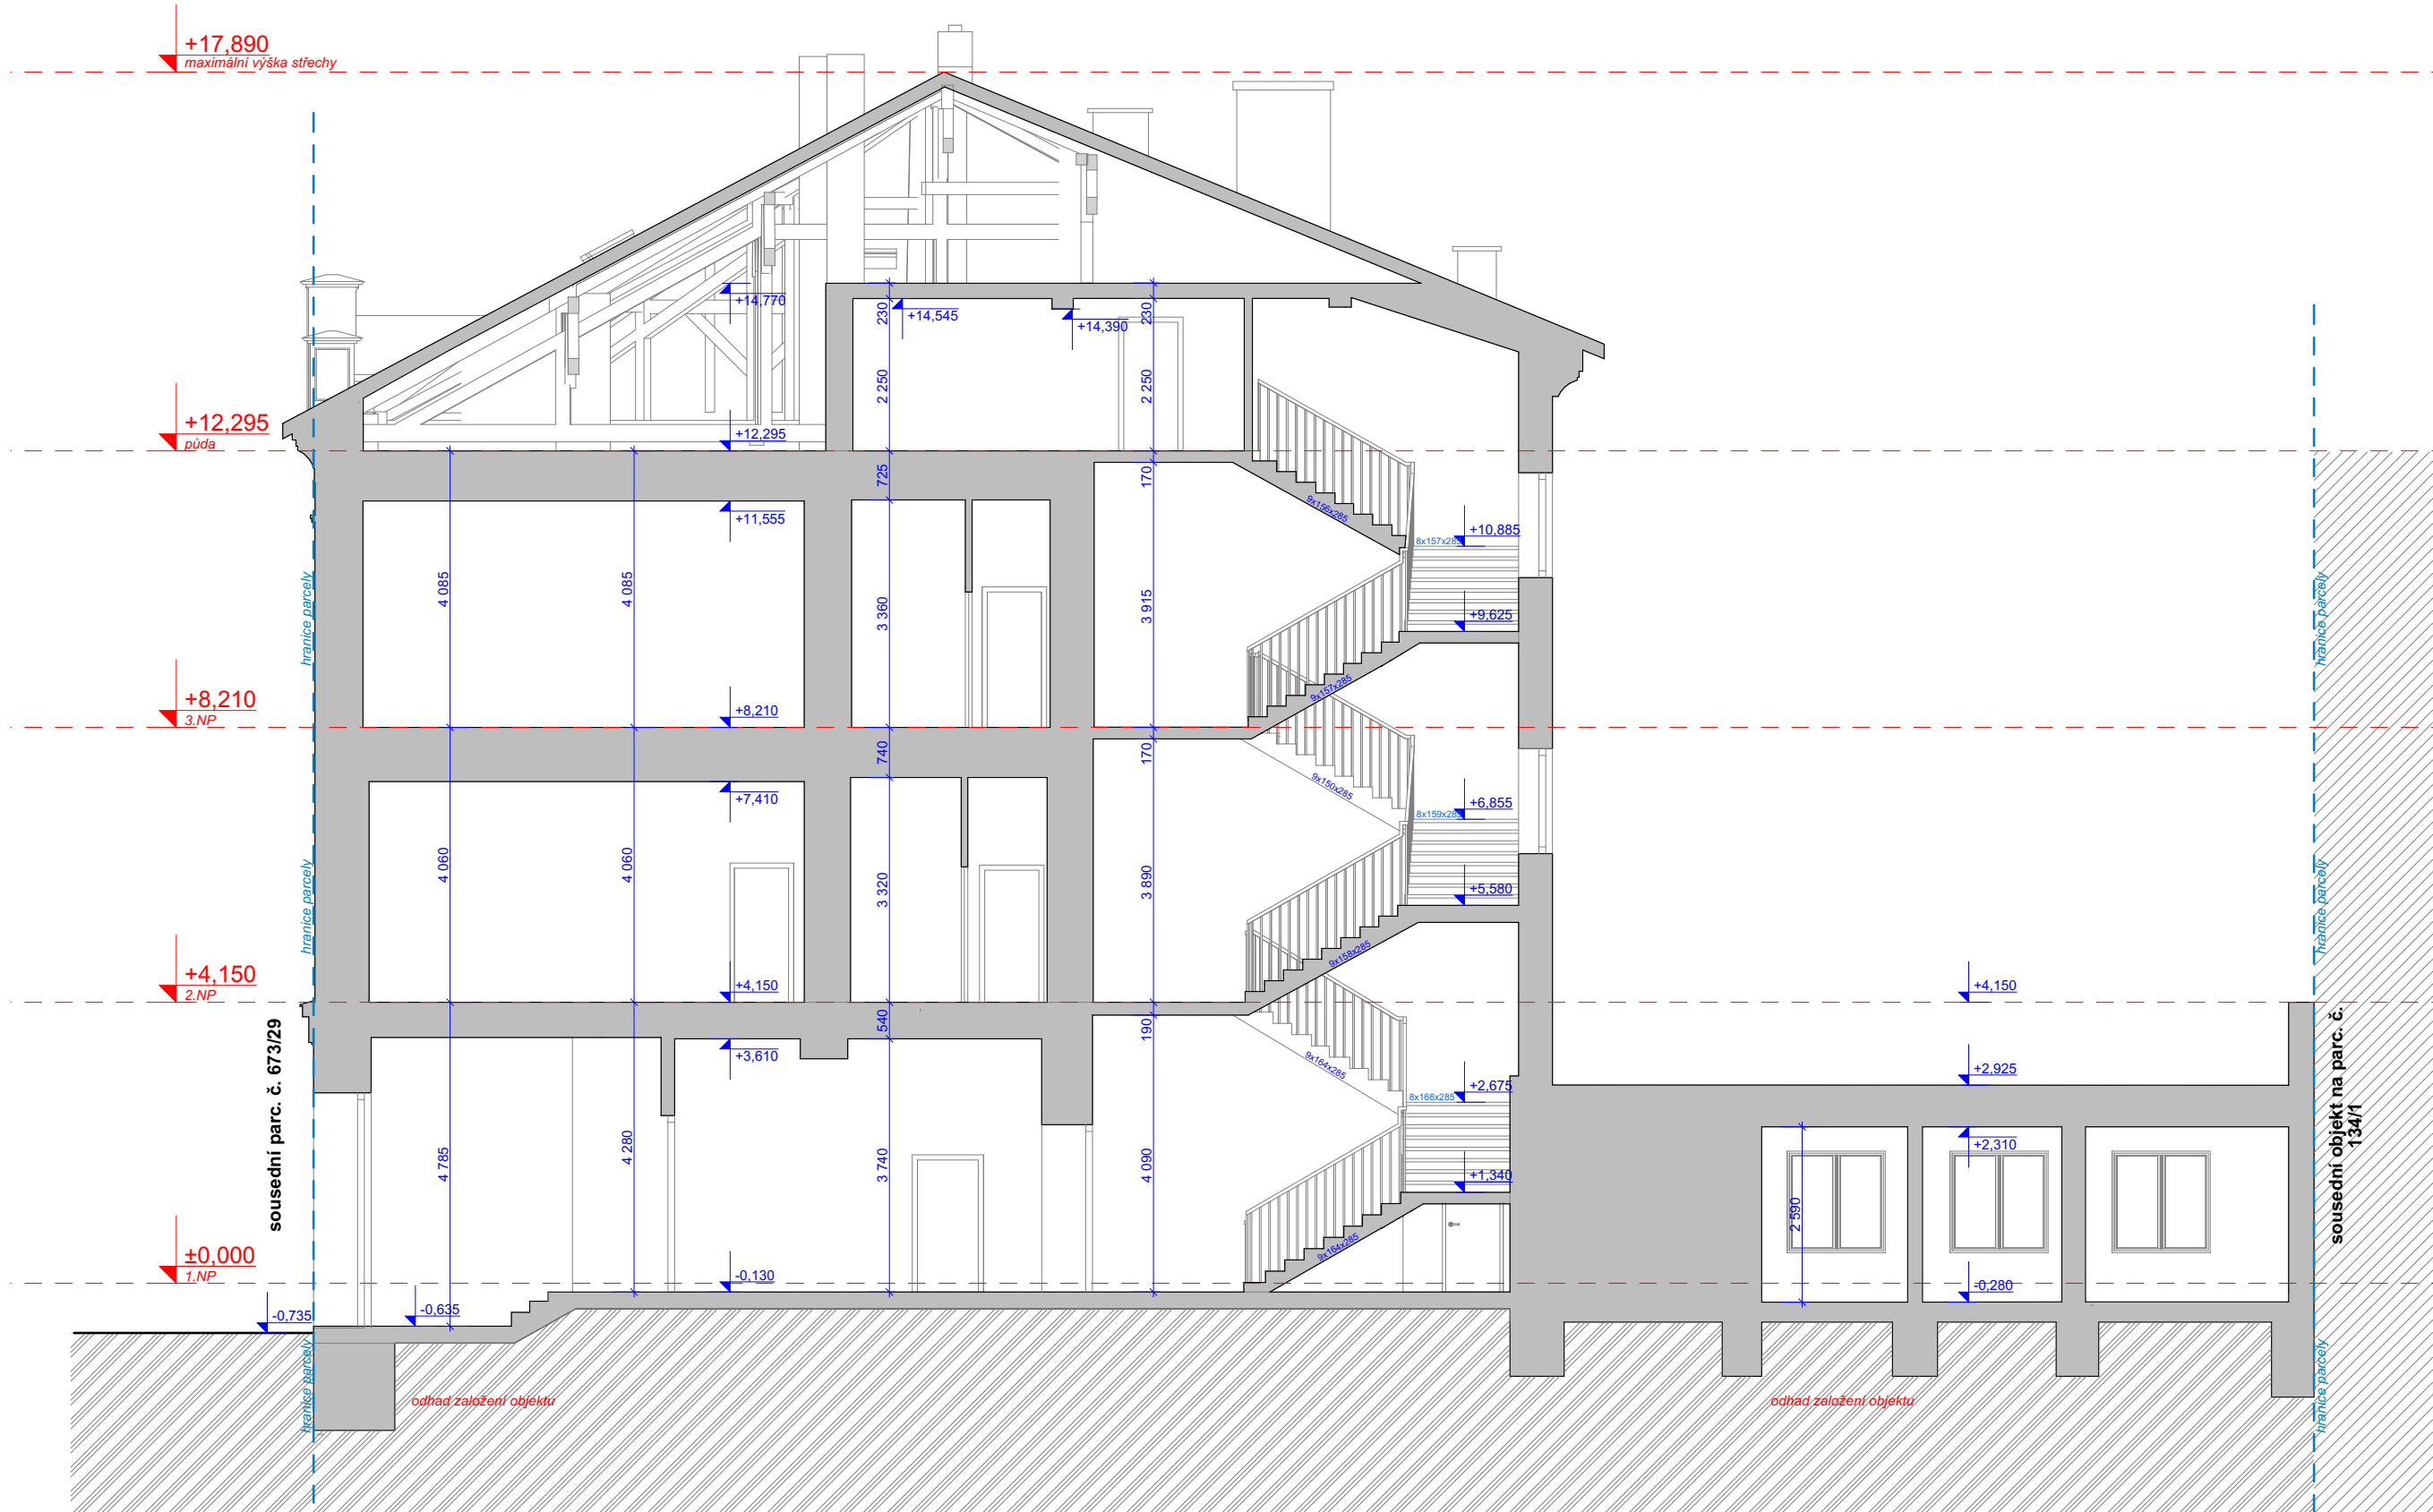

PROJEKTOVÁ DOKUMENTACE ZPRACOVÁNA V PODROBNOSTI PASPORTU Z 3D SCANU.
VEŠKERÉ MÍRY BYLY PŘEJATY Z DIGITÁLNÍHO MODELU.

1.NP = ± 0,000 = - m n. m.
VÝŠKOVÝ SYSTÉM - B.p.v.

<div><div>IPANO PRO</div><div>VIRTUALITY</div><div>PANOPRO s.r.o. Údolní 406/48 602 00 Břežany IČO: 08045003</div></div>	Ateliér	Panopro, s.r.o.	Hladké Životice, Hlavní 291, 742 47	
	Zodpovědná osoba souboru	Ing. Jitka Ladomíráková	ladomirjakovaj@gmail.com	
	Zodpovědný projektant	Ing. Jitka Ladomíráková	-	
	Vypracoval	Ing. Jitka Ladomíráková	ladomirjakovaj@gmail.com	
	Objednatel dokumentace	Město Nový Jičín, Masarykovo nám. 1/1, 74101 Nový Jičín		
Místo stavby		k.ú.: Nový Jičín-Horní Předměstí [707431]	Nový Jičín-Horní Předměstí, na parc. č. 2/2, na parc. č. 3 a na parc. č. 4	
Stavba: GEN. HLAĎO 758/22 NA PARC. Č. 2/2, NA PARC. Č. 3 A NA PARC. Č. 4			Stupeň	PASPORT
			Stupeň slovy	pasportizace stavby
			Datum	12/2024
			Měřítko	1:100
Obsah: PŮDORYS ŘEZ A-A			Objekt	SO.101
			06	