



Váš dopis zn.: elektronické podání
Ze dne: 07.11.2024
Naše zna ka: RSTM/20241107-005/ES

KAPEGO projekt s.r.o.

28. října 1142/168
70900 Ostrava

Vy izuje: Lukáš Dostál
Telefon: 724811149
E-mail: lukas.dostal@veolia.com
Datum: 07.11.2024

Vyjád ení k existenci sítí a za ízení na sítích
provozovaných spole ností
Veolia Energie R, a.s.

Název akce:	Podzemní kontejnery v Novém Ji ín - II. etapa (rok 2024) - stanovišt Van urova 38 - u Máje	
Lokaliza ní údaje:	Okres:	Nový Ji ín
	Obec:	Nový Ji ín
	Název k.ú.:	Nový Ji ín-Dolní P edm stí
Zájmové území:	Vymezeno v situaci uvedené v p íloze	
Kontaktní osoba:	Iveta Chobotová	
Kontaktní údaje: tel., e-mail	605924272, chobotova@kapegopro.cz	
Platnost vyjád ení:	1 rok ode dne vyhotovení 07.11.2024	

Ve Vámi vyzna eném zájmovém území

nedojde k dot ení

za ízení ve správ Veolia Energie R, a.s. Region Morava-sektor St ed

Ve Vámi vyzna eném zájmovém území se vyjad ují také další spole nosti skupiny Veolia Energie R, a.s. Vyjád ení jsou zaevidována v samostatných dokumentech pod jednacími ísly: VPS/20241107-012/ES.

Ing. Radek Dubravský
Vedoucí sektoru
Tel.: +420 581 809 505
E-mail: radek.dubravsky@veolia.com


1. p íloha - situace

1/2

Veolia Energie ČR, a.s.

Sídlo: 28. října 3337/7, Moravská Ostrava, 702 00 Ostrava
Společnost zapsána v obchodním rejstříku vedeném Krajským soudem v Ostravě pod sp. zn. B318
IČO: 451 93 410, DIČ: CZ45193410
Tel.: +420 596 609 111, Zákaznická linka: 800 800 860
www.vecr.cz, www.veolia.cz

Držitel certifikátů: kvality dle ČSN EN ISO 9001, environmentálního řízení dle ČSN EN ISO 14001, bezpečnosti a ochrany zdraví při práci dle ČSN ISO 45001, managementu hospodaření s energií dle ČSN EN ISO 50001, protikorupčního managementu dle ČSN ISO 37001.

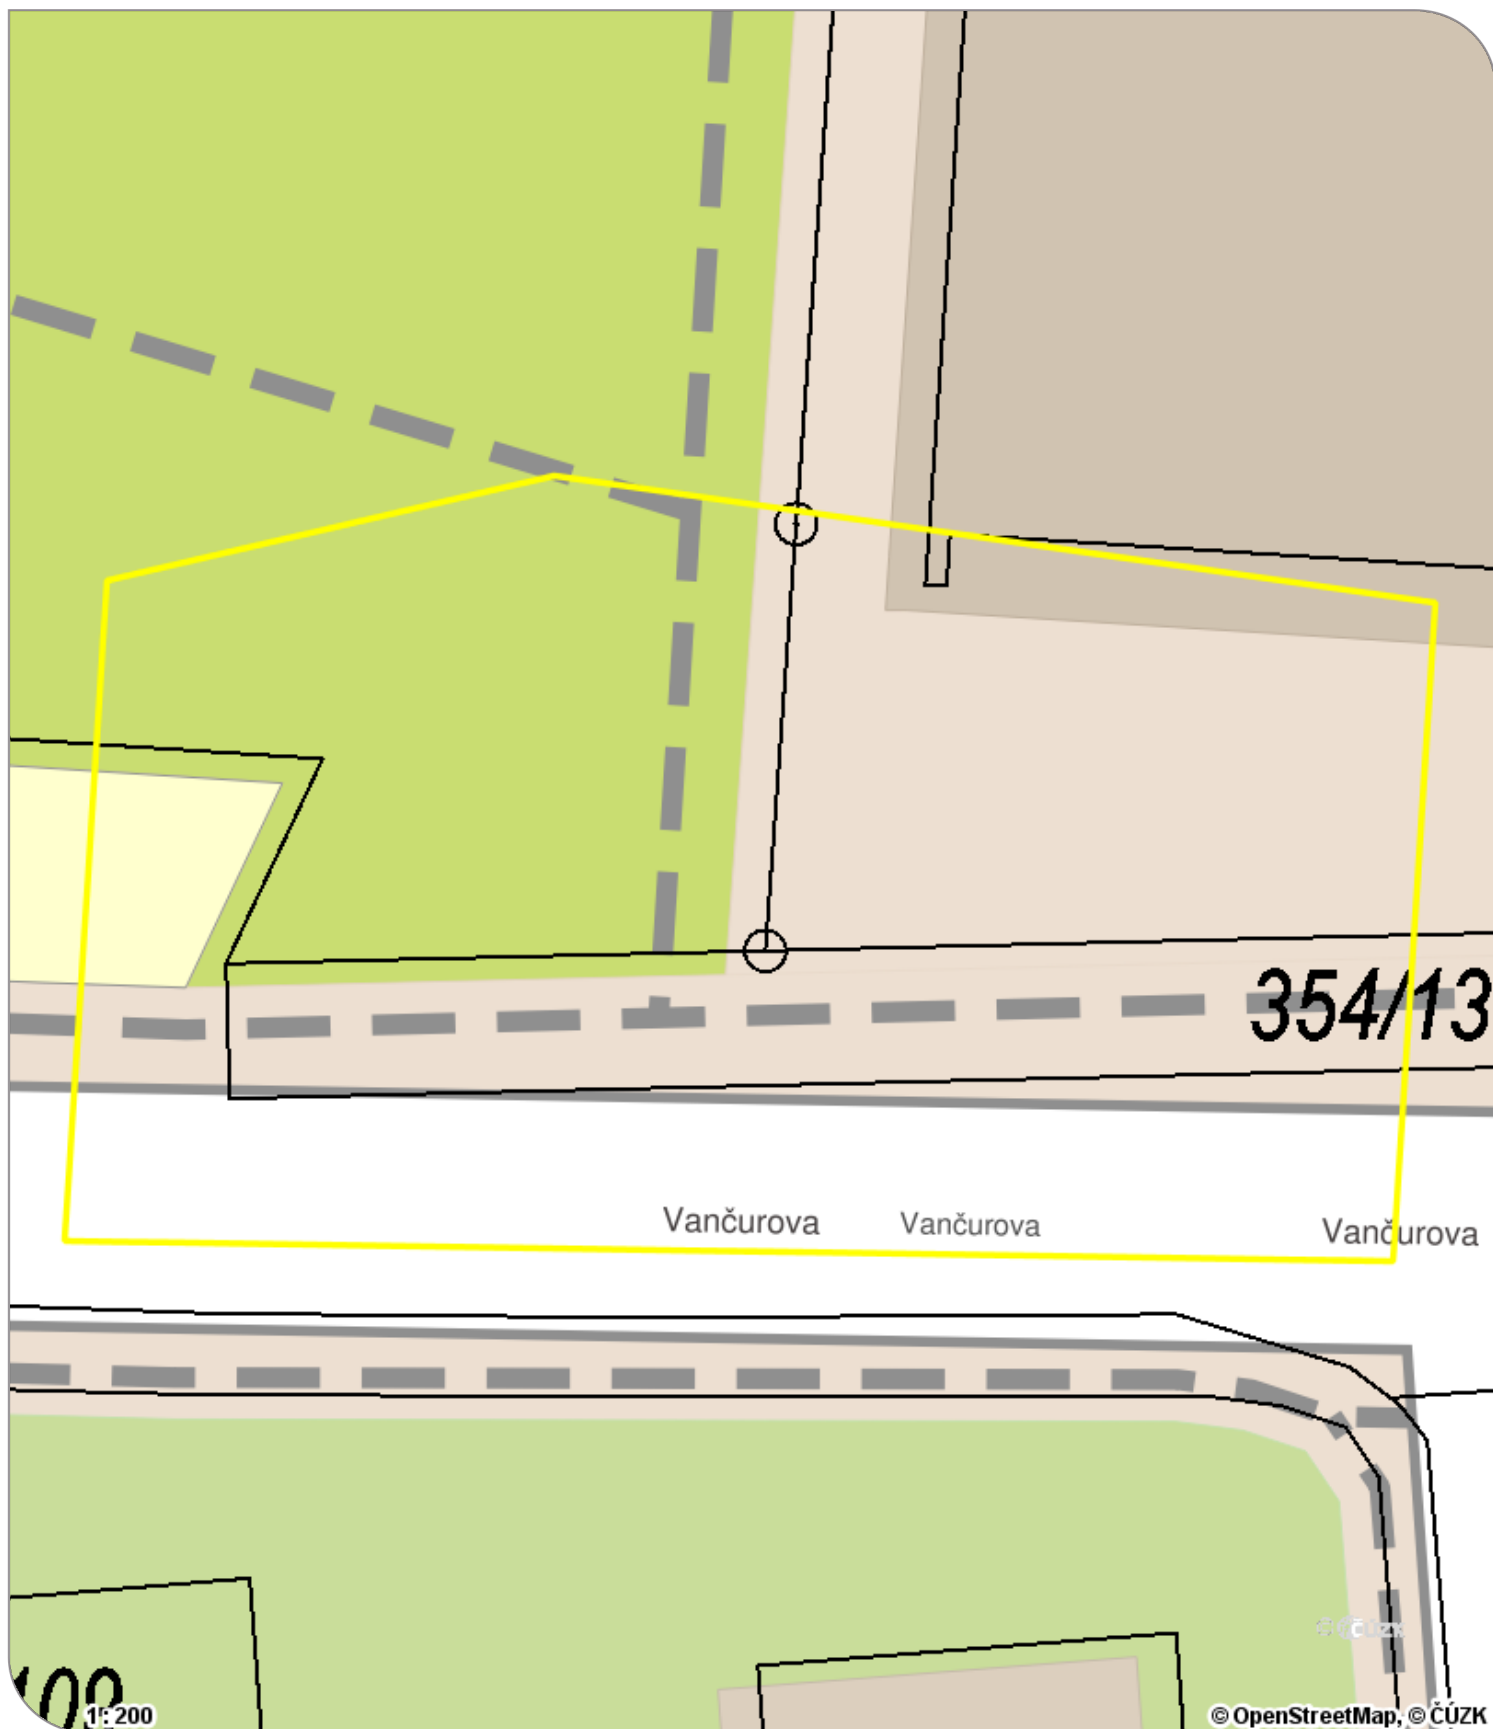







Příloha .1

Zpracoval: Lukáš Dostál

Stav ke dni: 07.11.2024

Legenda:

-  Tepelné podzemní rozvody
-  Tepelné nadzemní rozvody
-  Ostatní podzemní rozvody
-  Ostatní nadzemní rozvody
-  Stavební objekt
-  Vymezené zájmové území