


VZOROVÝ PŘÍČNÝ ŘEZ A-A'

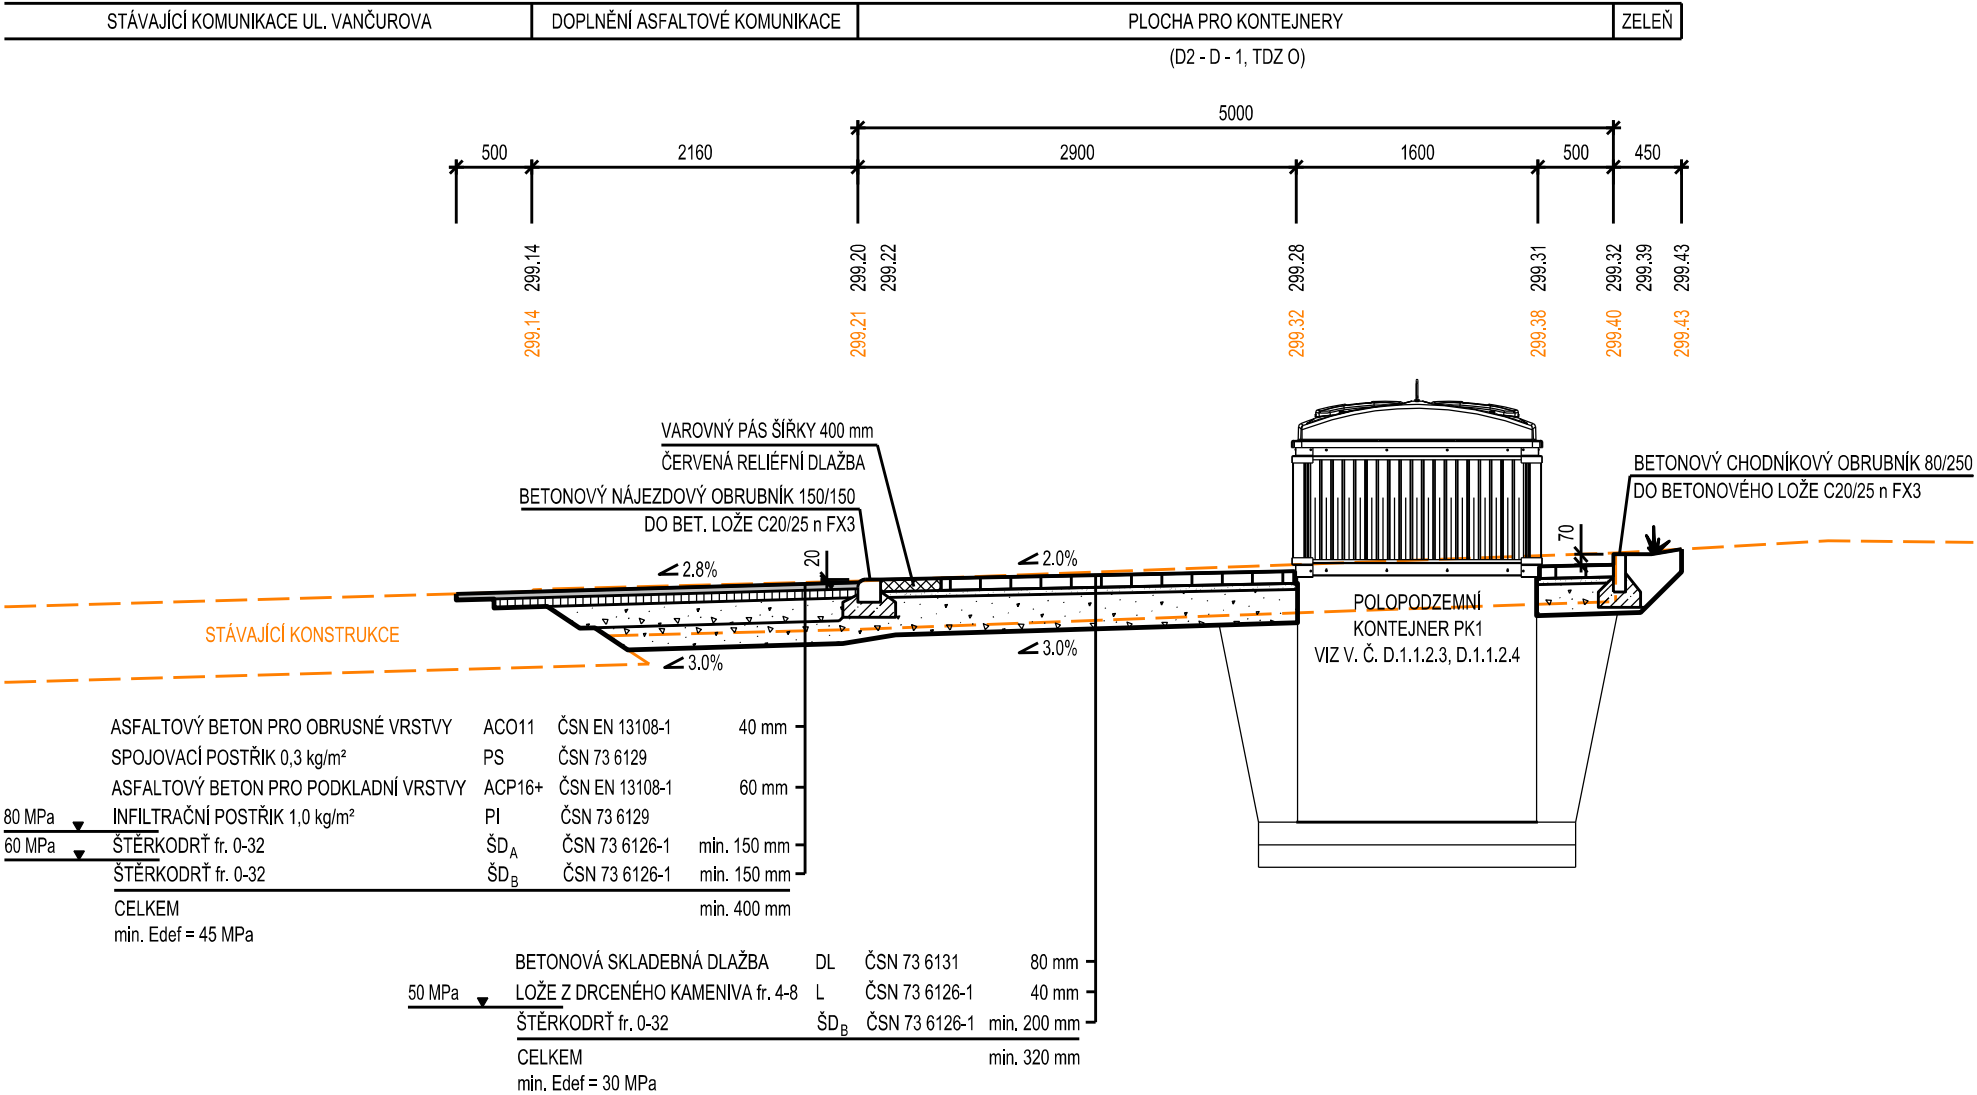

DOKUMENTACE PRO POVOLENÍ STAVBY

VEDOUČÍ PROJEKTU		PROJ. PROFESE		VYPRACOVAL		KAPEGO PROJEKT S.R.O.	
ing. PETR BYSTRICKÝ		ing. PETR BYSTRICKÝ		Ing. JAN PROVAZNIK			
INVESTOR: Město Nový Jičín Masarykovo nám. 1/1, 741 01 Nový Jičín							
PROJEKTANT: KAPEGO projekt s.r.o., 28. října 1142/168, OSTRAVA							
NÁZEV AKCE: Podzemní kontejnery v Novém Jičíně II. etapa (rok 2024) - stanoviště Vančurova 38 - u Máje <							