


P 605 Propustek Straník u č.p. 59

Příčné řezy místní komunikací

1:100

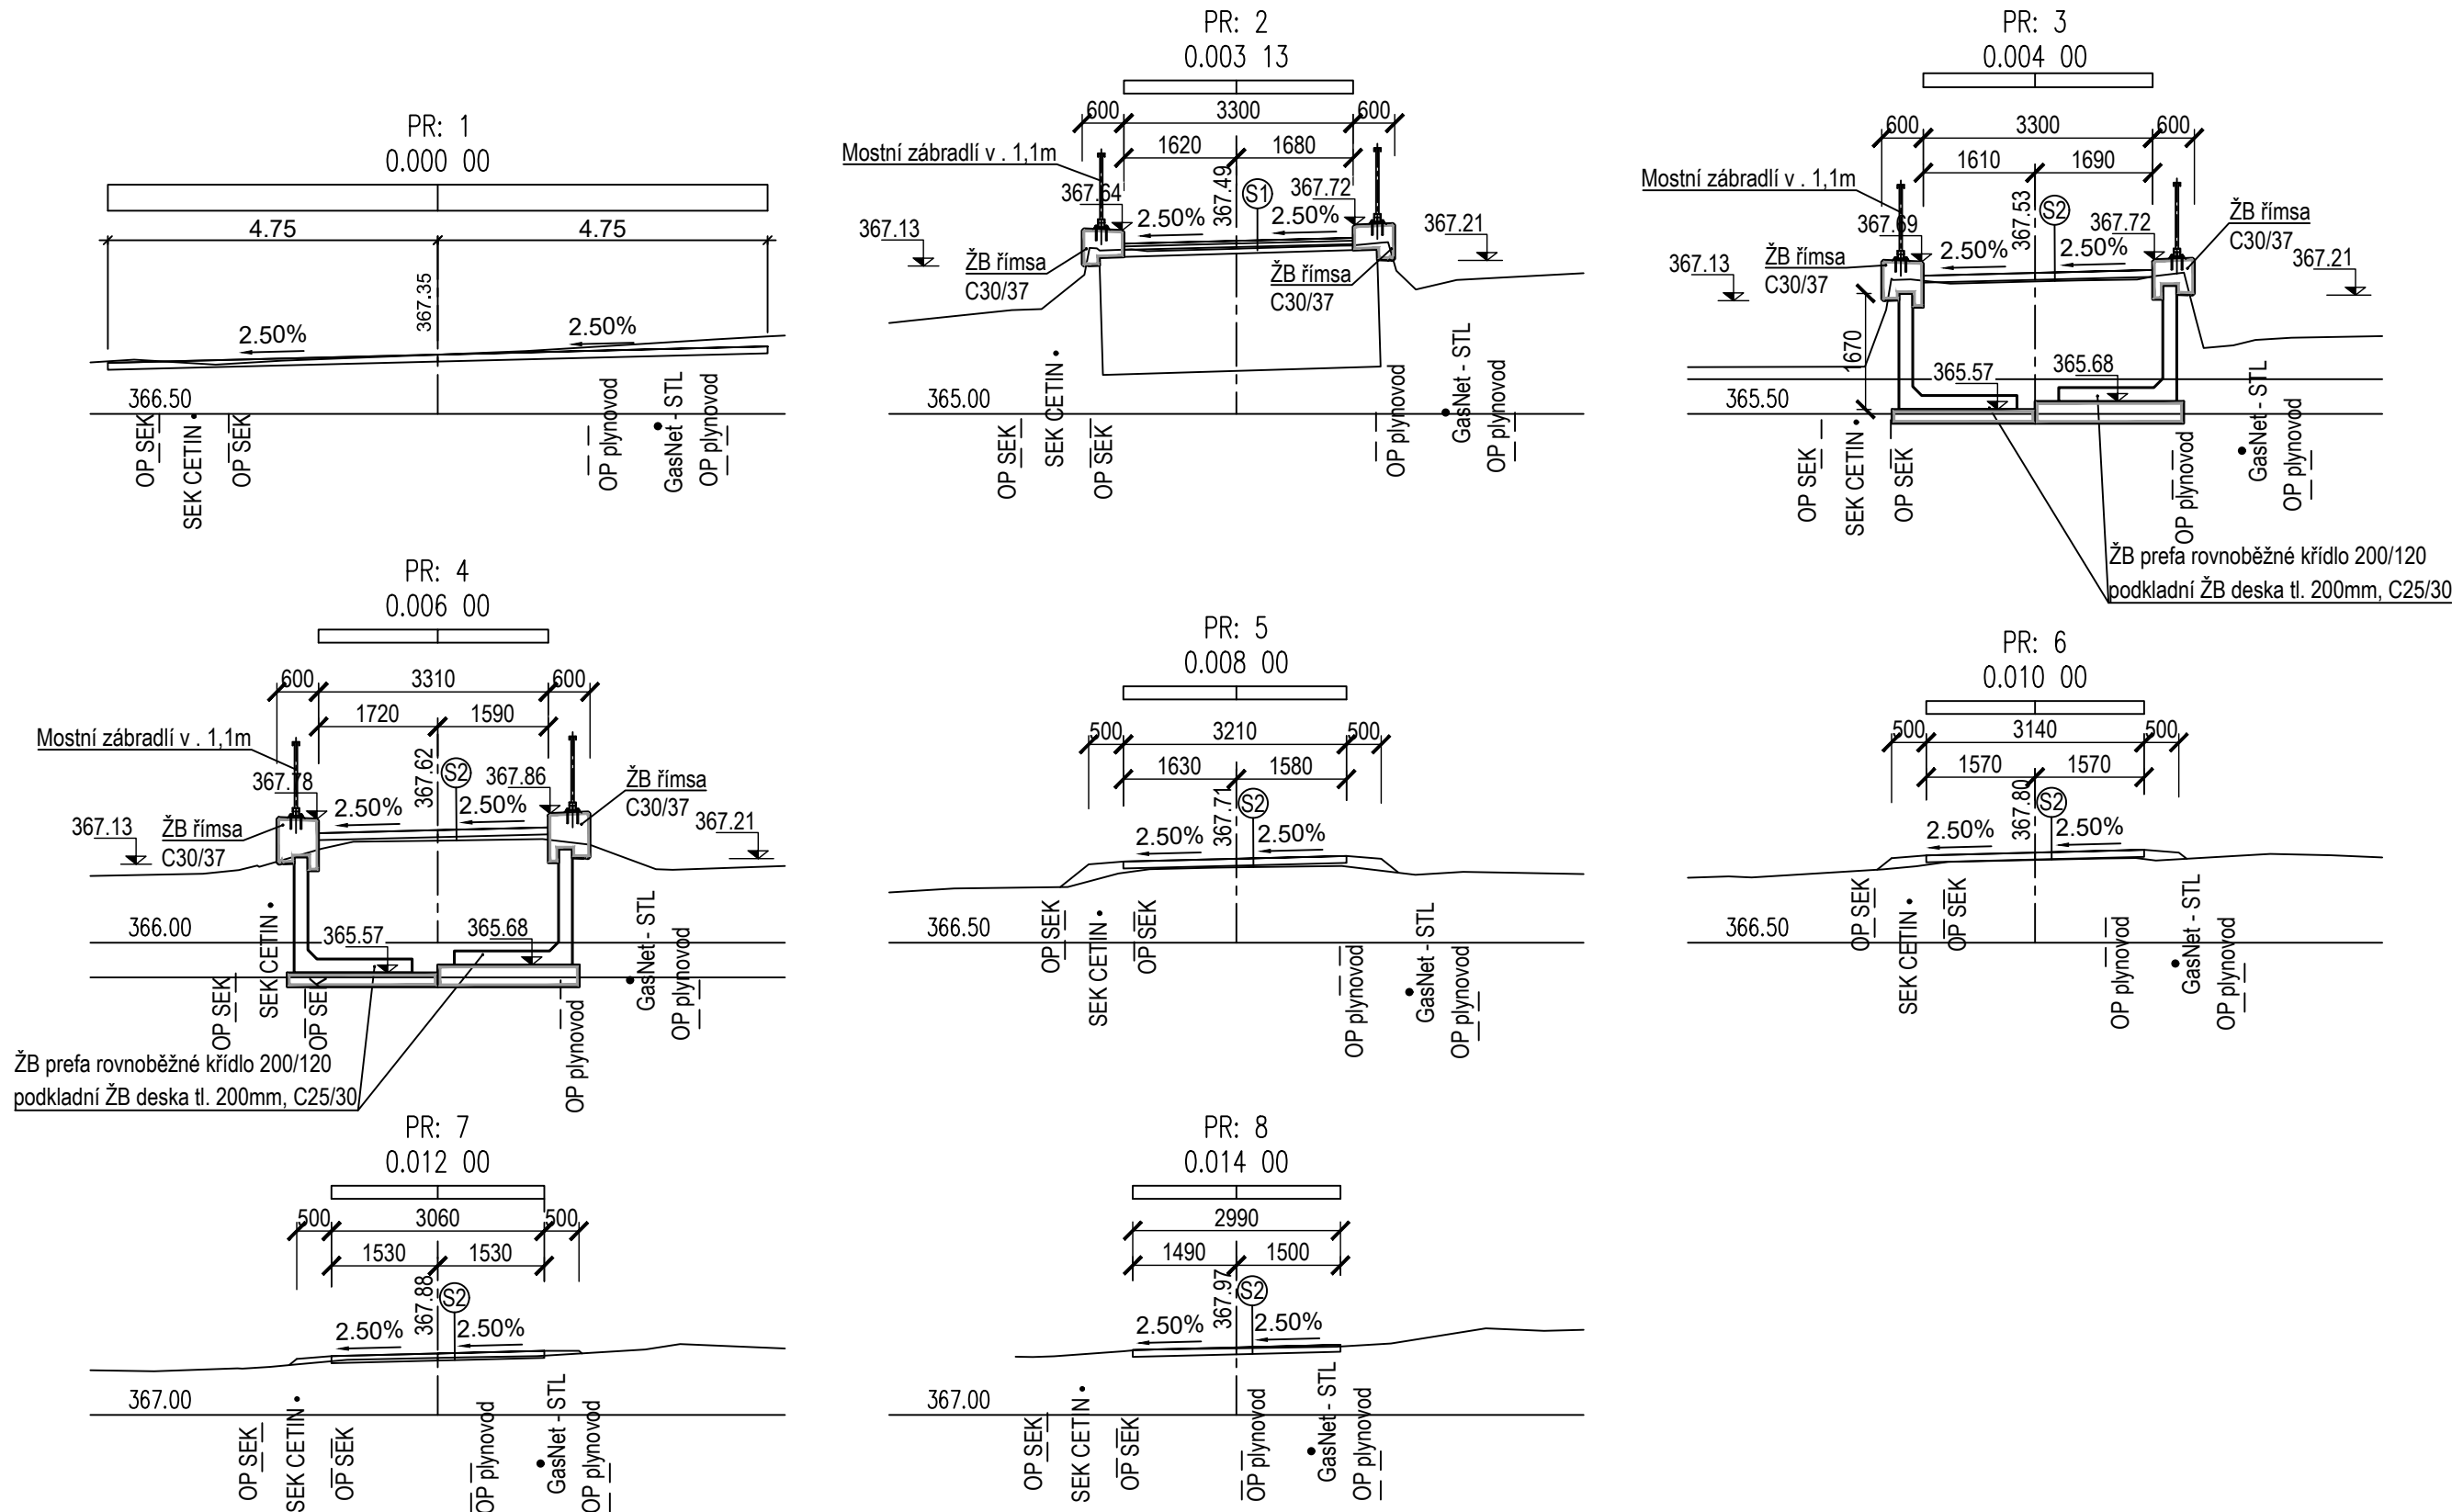


S2 - Skladba vozovky mimo propustek dle TP 170, D1-N-2-VI-P11 (TNV <sub>K</sub> = do 15TNV/24 h)				
Asfaltobeton	ACO 11+ 50/70	40mm	ČSN EN 13108-1	
postřik spojovací asfaltový 0,5kg/m²	PS-B		ČSN 73 6129	
Asfaltobeton	ACP 16+ 50/70	50mm	ČSN EN 13108-1	
postřik infiltrační asfaltový 1,5kg/m²	PSI		ČSN 73 6129	
ŠD, A	ŠD, A 0-32	200mm	ČSN 73 6126-1	
Celkem		290mm		
plán E, def, 2 = 45MPa			ČSN 72 1006, TP 170	

S1 - Skladba vozovky na propustku dle TP 170, D1-N-2-VI-P11 (TNV <sub>K</sub> = do 15TNV/24 h)				
Asfaltobeton	ACO 11+ 50/70	40mm	ČSN EN 13108-1	
postřik spojovací asfaltový 0,5kg/m²	PS-B		ČSN 73 6129	
Asfaltobeton	ACO 11+ 50/70	50mm	ČSN EN 13108-1	
postřik infiltrační asfaltový 1,5kg/m²	PS		ČSN 73 6129	
Vyztužený beton, ochranná vrstva	C30/37-XF4	90÷190mm	ČSN EN 206-1	
Separální PE folie	PE	0,3÷0,4mm		
Geotextilie 600g/m²		5mm		
Izolační vrstva 2x nátěr asf. suspenzí nebo emulzí	ALN			
Základní nátěr - Asf. lak penetrační	ALP			
Celkem		185÷290mm		
plán E, def, 2 = 45MPa			ČSN 72 1006, TP 170	

ZMĚNA VÝKRESU :

Č. ZMĚNY	PŘEDMĚT ZMĚNY	ZMĚNU PROVEDL	PODPIS	DATUM ZMĚNY

		Tato dokumentace včetně všech příloh (s výjimkou dat poskytnutých objednatelem) je duševním vlastnictvím společnosti Geoengineering, spol. s r.o., Havlíčkovo nábřeží 38, 702 00, Moravská-Ostrava. Objednatel této dokumentace je oprávněn ji využívat k účelům vyplývajícím z uzavřené smlouvy bez jakéhokoli omezení. Jiné osoby (jak fyzické, tak právnické) nejsou bez předchozího výslovného souhlasu objednatele oprávněny tuto dokumentaci ani její části jakkoli využívat, kopírovat (ani jiným způsobem rozmnožovat), nebo zpřístupnit dalším osobám.			
Vedoucí projektant :	Kreslil	Ing. I. Ostradecký	Ostradecký		
	Projektant	Ing. I. Ostradecký			
	Kontroloval	Ing.D. Gromotovič	Gromotovič		
	Jednatel spol.	Ing. Bilan	Bilan		
Ing. Luděk Venclík					
Objednatel: Město Nový Jičín, Masarykovo nám. 1/1, 741 01 Nový Jičín			Zakázka č.	G-0224	Měřítko: 1:100
Stavba (místo) : P 605 Propustek Straník u č.p. 59			Datum	03/2025	
			Stupeň	ZDS	
			Formát	630x297	
			Seznam	G-0224	
Objekt : SO 101 Propustek Straník u č.p. 59			Část		
Název : Příčné řezy MUK			D.1.1.2.5		