


Podélný profil tok
1:100

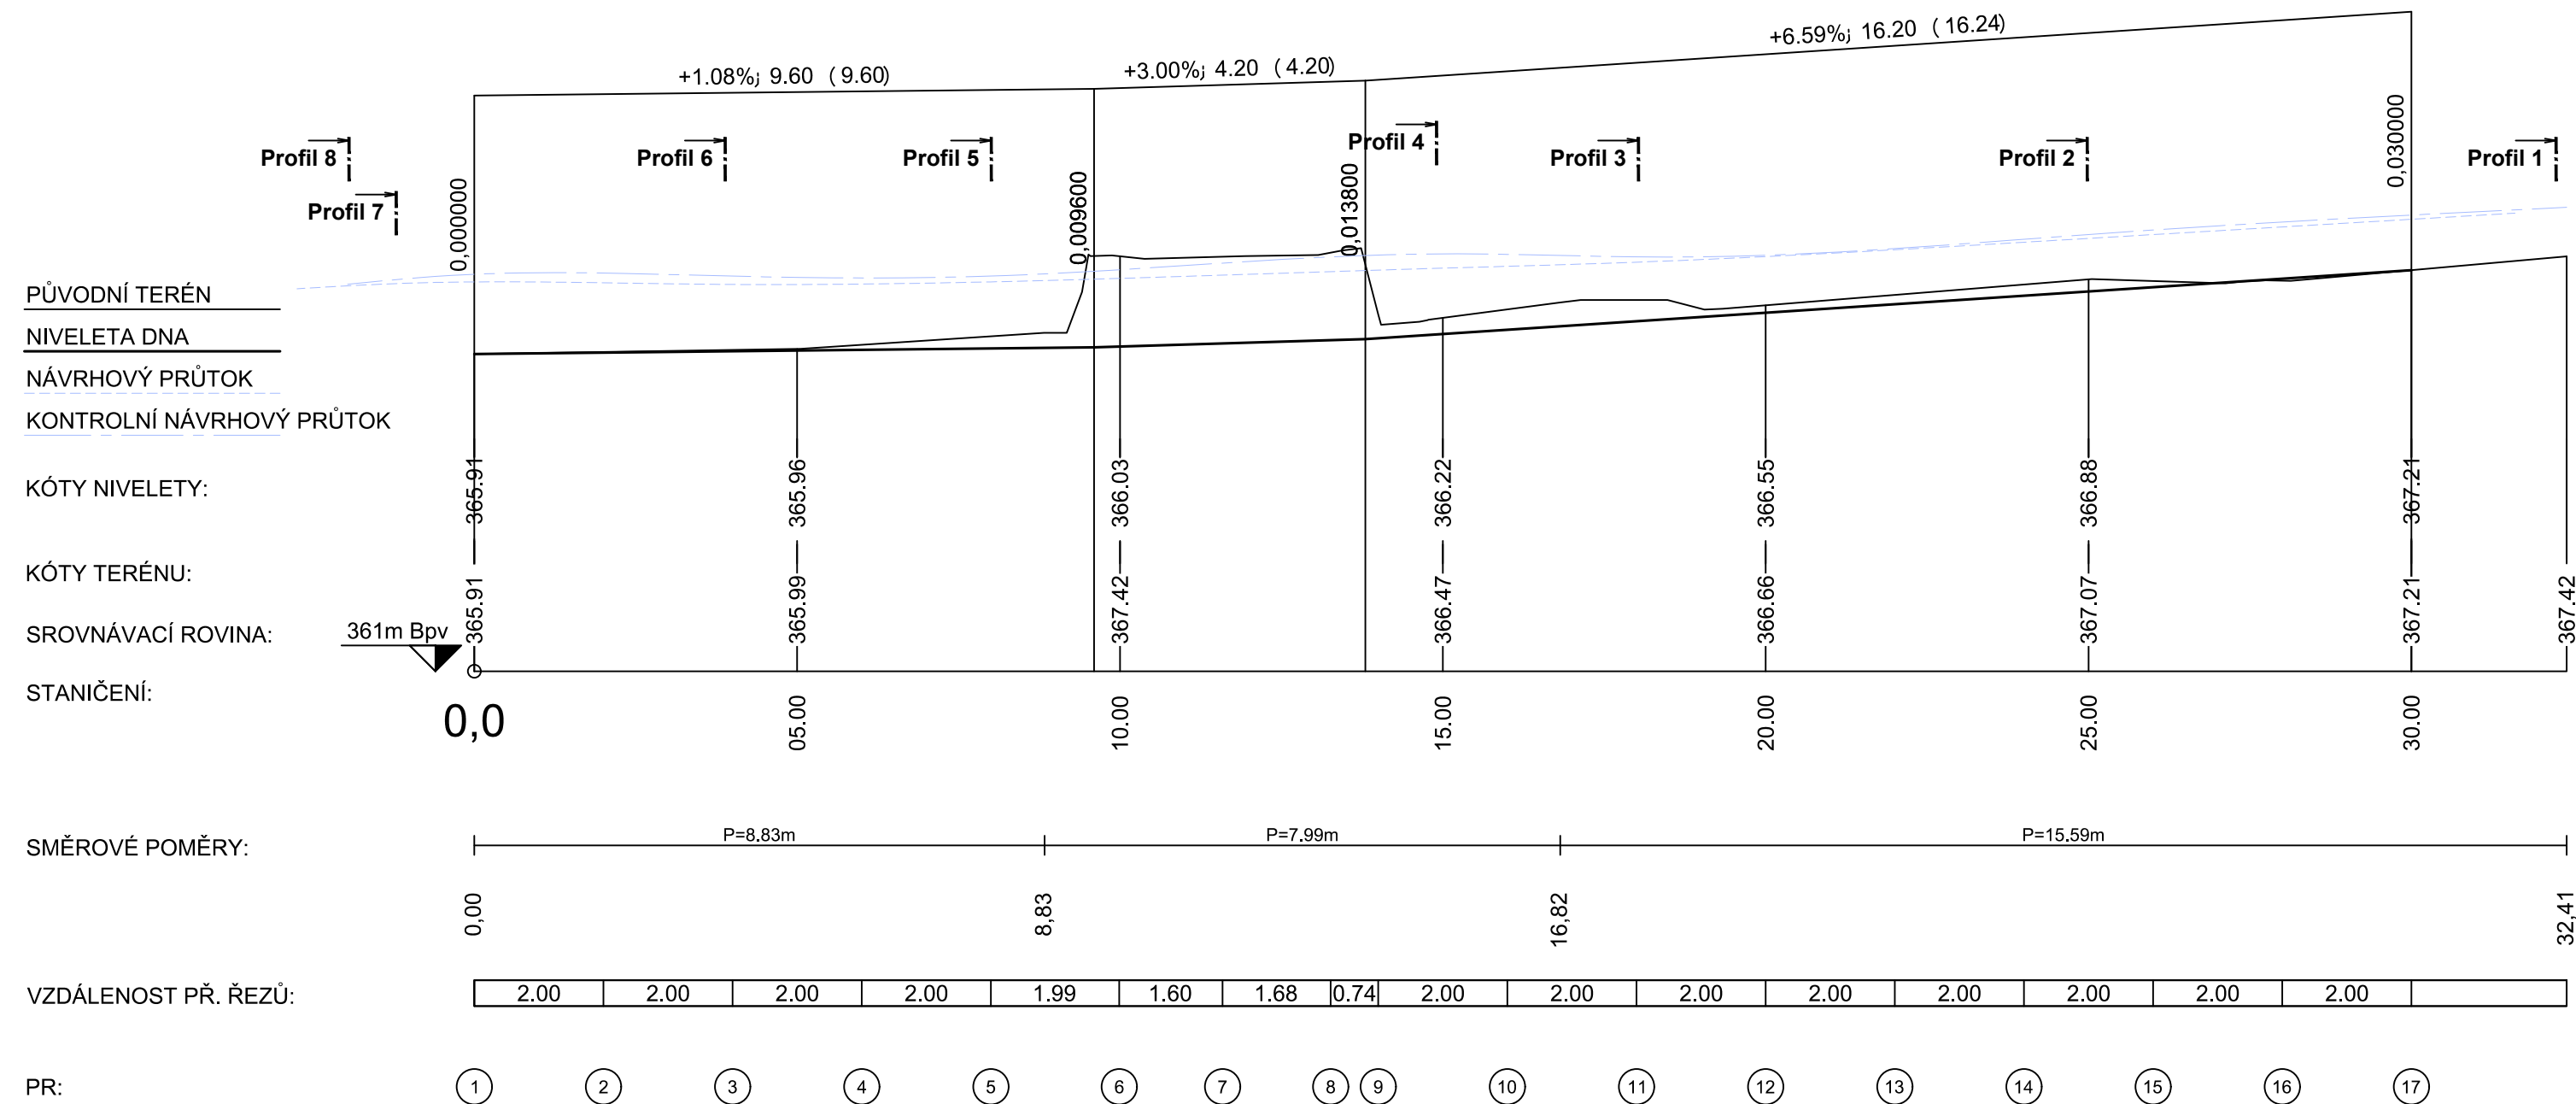


KNH - úroveň kontrolní návrhové hladiny — — — — —

Průběh hladin v profilech		
profil	NH m n.m.	KNH m n.m.
1	368,09	368.18
2	367,67	367.78
3	367,32	367.41
4	367,23	367.46
nad propustkem	367,27	367.48
pod propustkem	366,96	366.90
5	367,02	367.13
6	366,99	367.11
7	367,00	367.12
8	366,92	366.99
pod spodním prop.	366,60	366.46

Průběh hladin v profilech staničení		
staničení m	NH m n.m.	KNH m n.m.
0	367,03	367.140
2	367,01	367.160
4	366,99	367.120
6	366,99	367.090
8	367,03	367.120
10	367,08	367.210
12	367,14	367.340
14	367,21	367.440
16	367,27	367.450
18	367,33	367.410
20	367,42	367.440
22	367,52	367.540
24	367,64	367.690
26	367,76	367.830
28	367,88	367.950
30	368,00	368.060
32	368,09	368.180

Č. ZMĚNY	PŘEDMĚT ZMĚNY	ZMĚNU PŘEVZEL	PODPIS	DATUM ZMĚNY

		Tato dokumentace včetně všech příloh (s výjimkou dat poskytnutých objednatелеm) je duševním vlastnictvím společnosti Geoengineering, spol. s r.o., Havlíčkovo nábřeží 38, 702 00, Moravská-Ostrava. Objednatel této dokumentace je oprávněn ji využívat k účelům vyplývajícím z uzavřené smlouvy bez jakéhokoli omezení. Jiné osoby (jak fyzické, tak právnické) nejsou bez předchozího výslovného souhlasu objednatele oprávněny tuto dokumentaci ani její části jakkoli využívat, kopírovat (ani jiným způsobem rozmnožovat), nebo zpřístupnit dalším osobám.				
Vedoucí projektant :	Kreslil	Ing. I. Ostradecký	<i>Ostradecký</i>			
	Projektant	Ing. I. Ostradecký				
	Kontroloval	Ing.D. Gromotovič	<i>Gromotovič</i>			
	Jednatel spol.	Ing. Bilan	<i>Bilan</i>			
Ing. Luděk Venclík						
Objednatel: Město Nový Jičín, Masarykovo nám. 1/1, 741 01 Nový Jičín				Zakázka č.	G-0224	Měřítko: 1:100
Stavba (místo) : P 605 Propustek Straník u č.p. 59				Datum	03/2025	
				Stupeň	ZDS	
				Formát	630x297	
				Seznam	G-0224	
Objekt : SO 101 Propustek Straník u č.p. 59				Část		
Název : Podélný profil tok				D.1.1.2.6		