

KATASTRY	Nový Jičín–Dolní Předměstí			
PARCELNÍ ČÍSLA	293/33	620/1	293/24	st.1339
DRUH PŮVRCHU	nezp.pl.			dlažba
VZDÁLENOSTI ŠACHET	3.43	33.88	4.52	27.57
OZNAČENÍ ŠACHET	Š1	Š2	Š3	Š4

SMĚROVÉ POMĚRY

LEGENDA TYPŮ ČAR	
PŮVODNÍ TERÉN	
HRUBÉ TERÉNNÍ ÚPRAVY	
UPRAVENÝ TERÉN	

MĚŘÍTKA 1:250/100

Kanalizační přípoja

KÓTA UPRAVENÉHO TERÉNU

HLOUBKA DNA POTRUBÍ

KÓTA DNA POTRUBÍ

KÓTA PŮVODNÍHO TERÉNU

SROVNÁVACÍ ROVINA


STANIČENÍ [km/m]

PROFIL[mm]–MATERIÁL–DĚLKA[m]

SKLON[promile]–DĚLKA[m]

ULOŽENÍ


KAPACITNÍ PRŮTOK[l/s]–RYCHLOST[m/s]

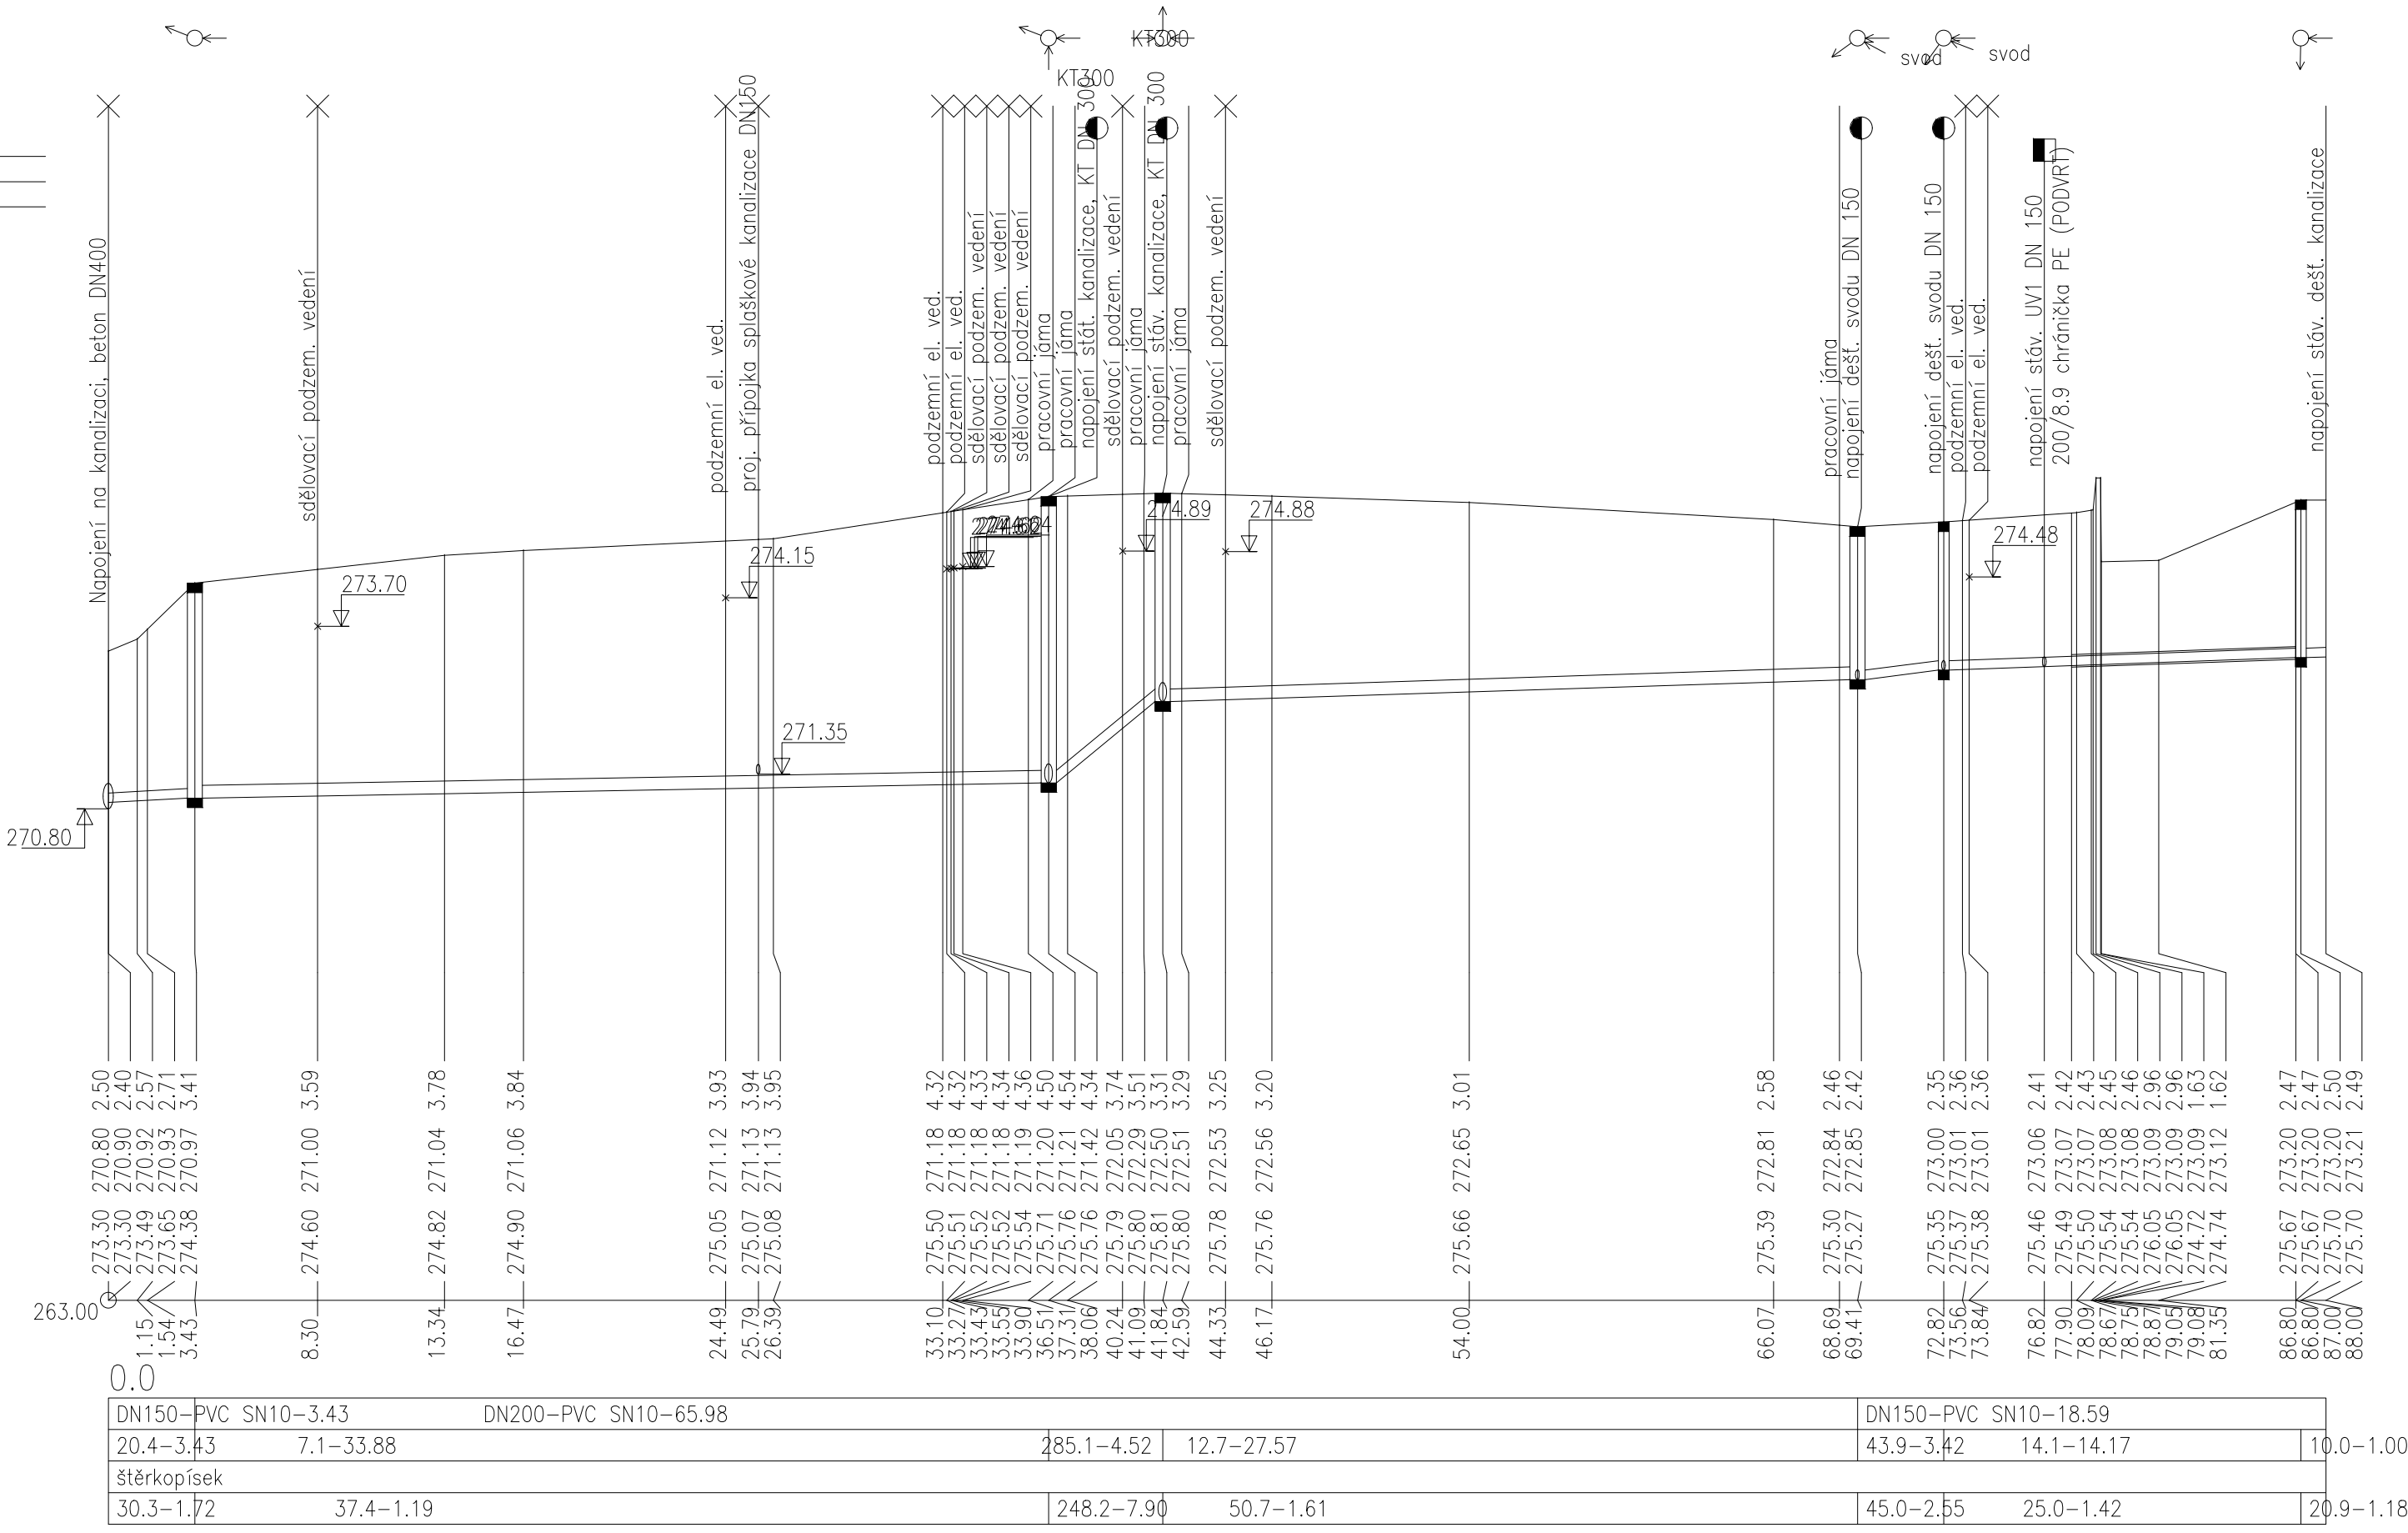

MĚŘÍTKA 1:250/100


Stávající jednotná kanalizace–1

Nový Jičín–Dolní Předměstí			
293/24			
nezp.pl.		ch	nezp.pl.
9.85	13.37	4.57	2.67
Š2	Š	Š	Š

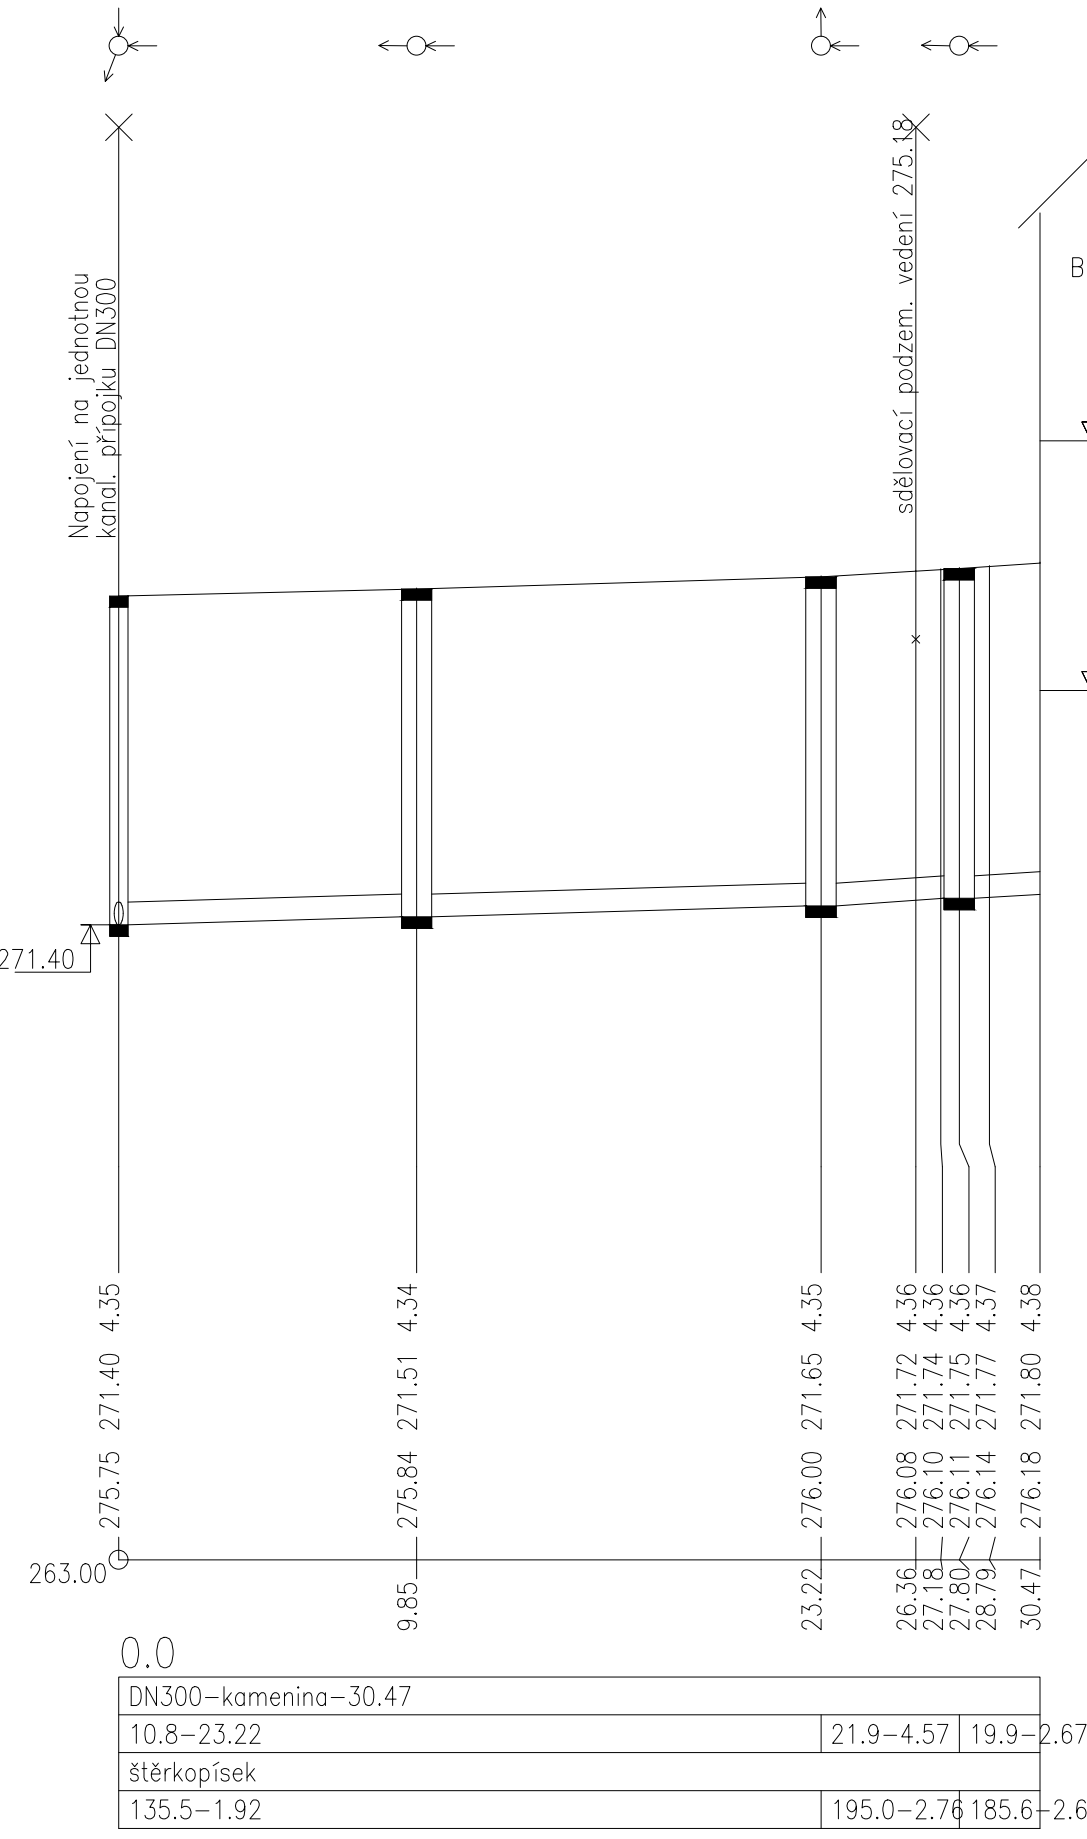

Stávající jednotná kanalizace–2

Nový Jičín–Dolní Předměstí	
293/24	
chodník	nezp.pl.
16.05	2.73
Š3	Š

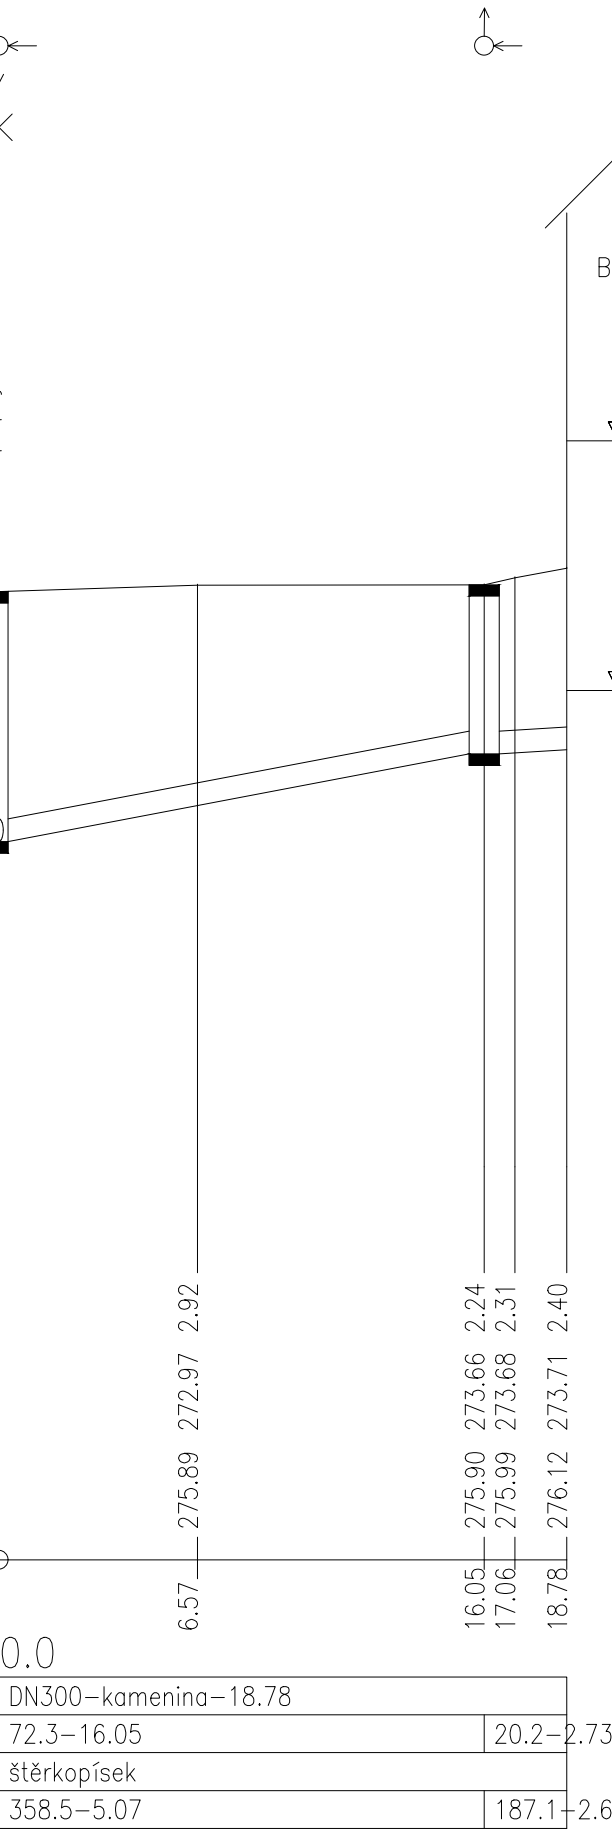

#### UPOZORNĚNÍ:

ZÁKRESY PODZEMNÍCH INŽENÝRSKÝCH SÍTÍ NESLOUŽÍ JAKO VÝTYČOVACÍ VÝKRES – PŘED ZAHÁJENÍM STAVEBNÍCH PRACÍ MUSÍ INVESTOR ZAJISTIT JEJICH VYTÝČENÍ SPRÁVCEM SÍTÍ A JEJICH OZNAČENÍ NA MÍSTĚ, PŘÍP. ZAJIŠTĚNÍ DLE PLATNÝCH PŘEDPISŮ.

ZODP. PROJ.	NAVRHL	KRESIL	VED. PROJ.	Ing. Lubomír Novák–AVONA projekce, inženýring, stavební činnost IČO 12650757, DIČ CZ2860582392 741 01 Nový Jičín, Divadelní 14 tel.: 556 709 267, 603 540 643
ING. L. NOVÁK		K. VALOVÁ		
KRAJ: MORAVSKOSLEZSKÝ Měst.Ú: NOVÝ JIČÍN				
INVESTOR: Město Nový Jičín, Masarykovo nám. 1/1, Nový Jičín				
AKCE: REKONSTRUKCE KANALIZAČNÍ PŘÍPOJKY PRO BYTOVÝ DŮM TRLICOVA 10, NOVÝ JIČÍN				FORMÁT: S A4
				DATUM: 06/2024
				ÚČEL: DPS
				ARCH. ČÍSLO: 040/2024
OBSAH: PODÉLNÝ PROFIL				MĚŘITKO: 1:250/100
				ČÍSLO VÝKRESU: D.3.