


Vzorové uložení potrubí PE100 sdr11

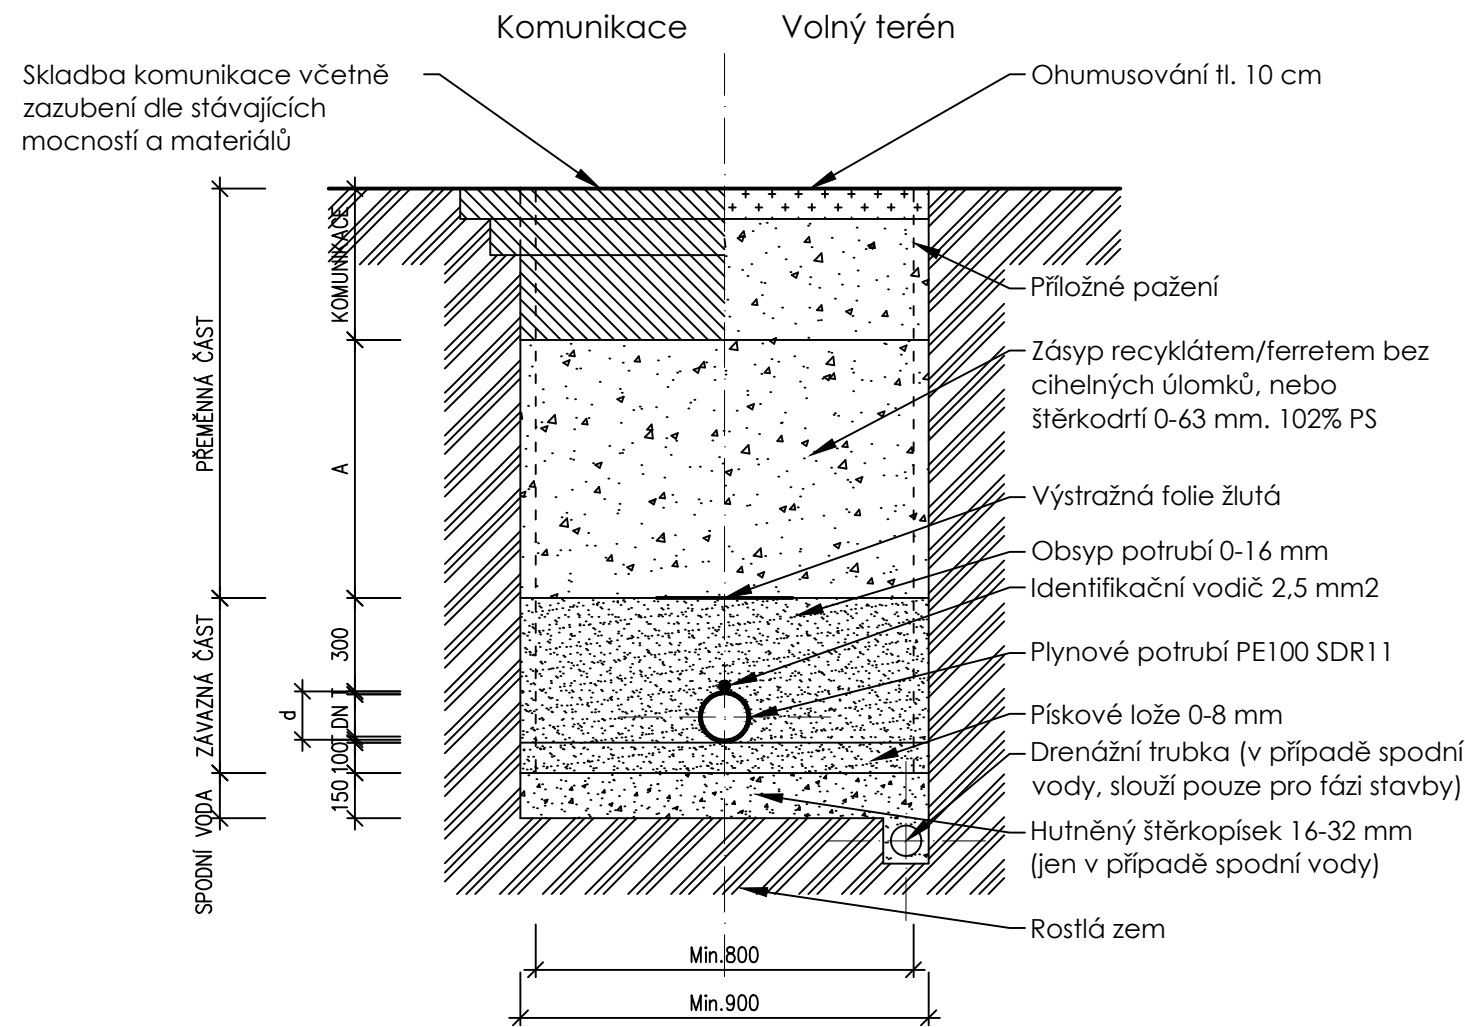

zodpovědný projektant	Ing. Zdeněk Mališka
hlavní projektant	Ing. Miloš Červený
vypracoval	Ing. Miloš Červený
investor	Město Nový Jičín Masarykovo náměstí 1/1, 741 01 Nový Jičín
místo stavby	Nový Jičín-Dolní Předměstí



**VS-ingline, s.r.o.**  
Družstevní 369  
664 43 Želešice  
IČO: 07117043  
www.vsingline.cz



číslo paré \_\_\_\_\_

275.000 = 278.000 m n.m. B.p.V.  
název zakázky

M203 Most Dolní Brána - U Grasmanky

část projektové dokumentace  
D - Dokumentace objektů

objektáž objektu SO / IO / PS  
SO501 - Přeložka STL plynovodu

název výkresu  
Vzorové uložení potrubí

stupeň zpracování	revize	měřítko
PDPS	00	1:25
formát	datum	číslo výkresu
A4	11/2024	D.1.5.3