



VÝKRES TVARU MOSTU


PŮDORYS 1:100

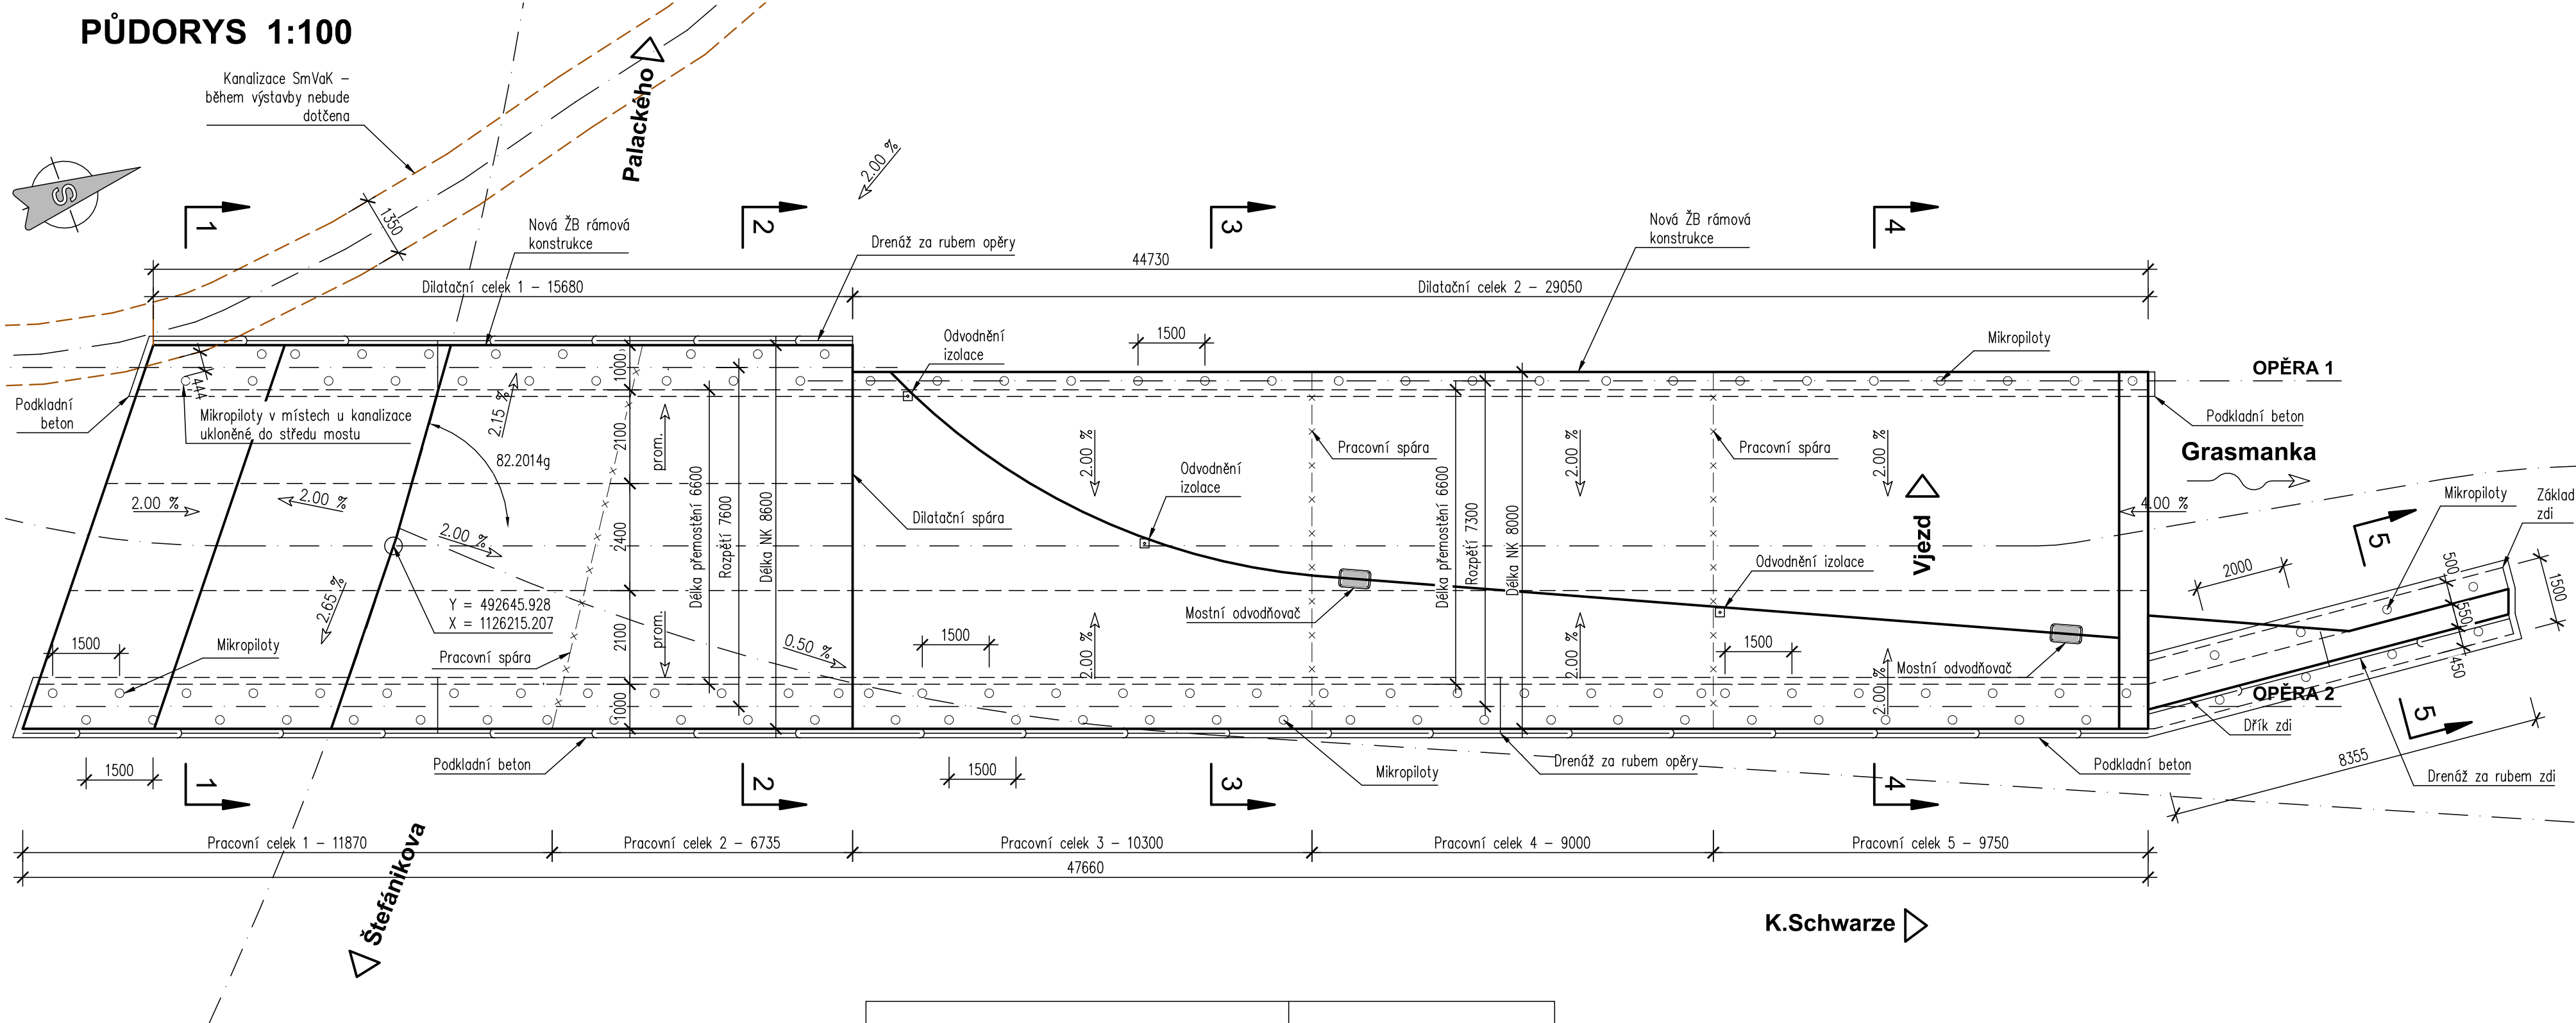

PODÉLNÝ ŘEZ 1:100

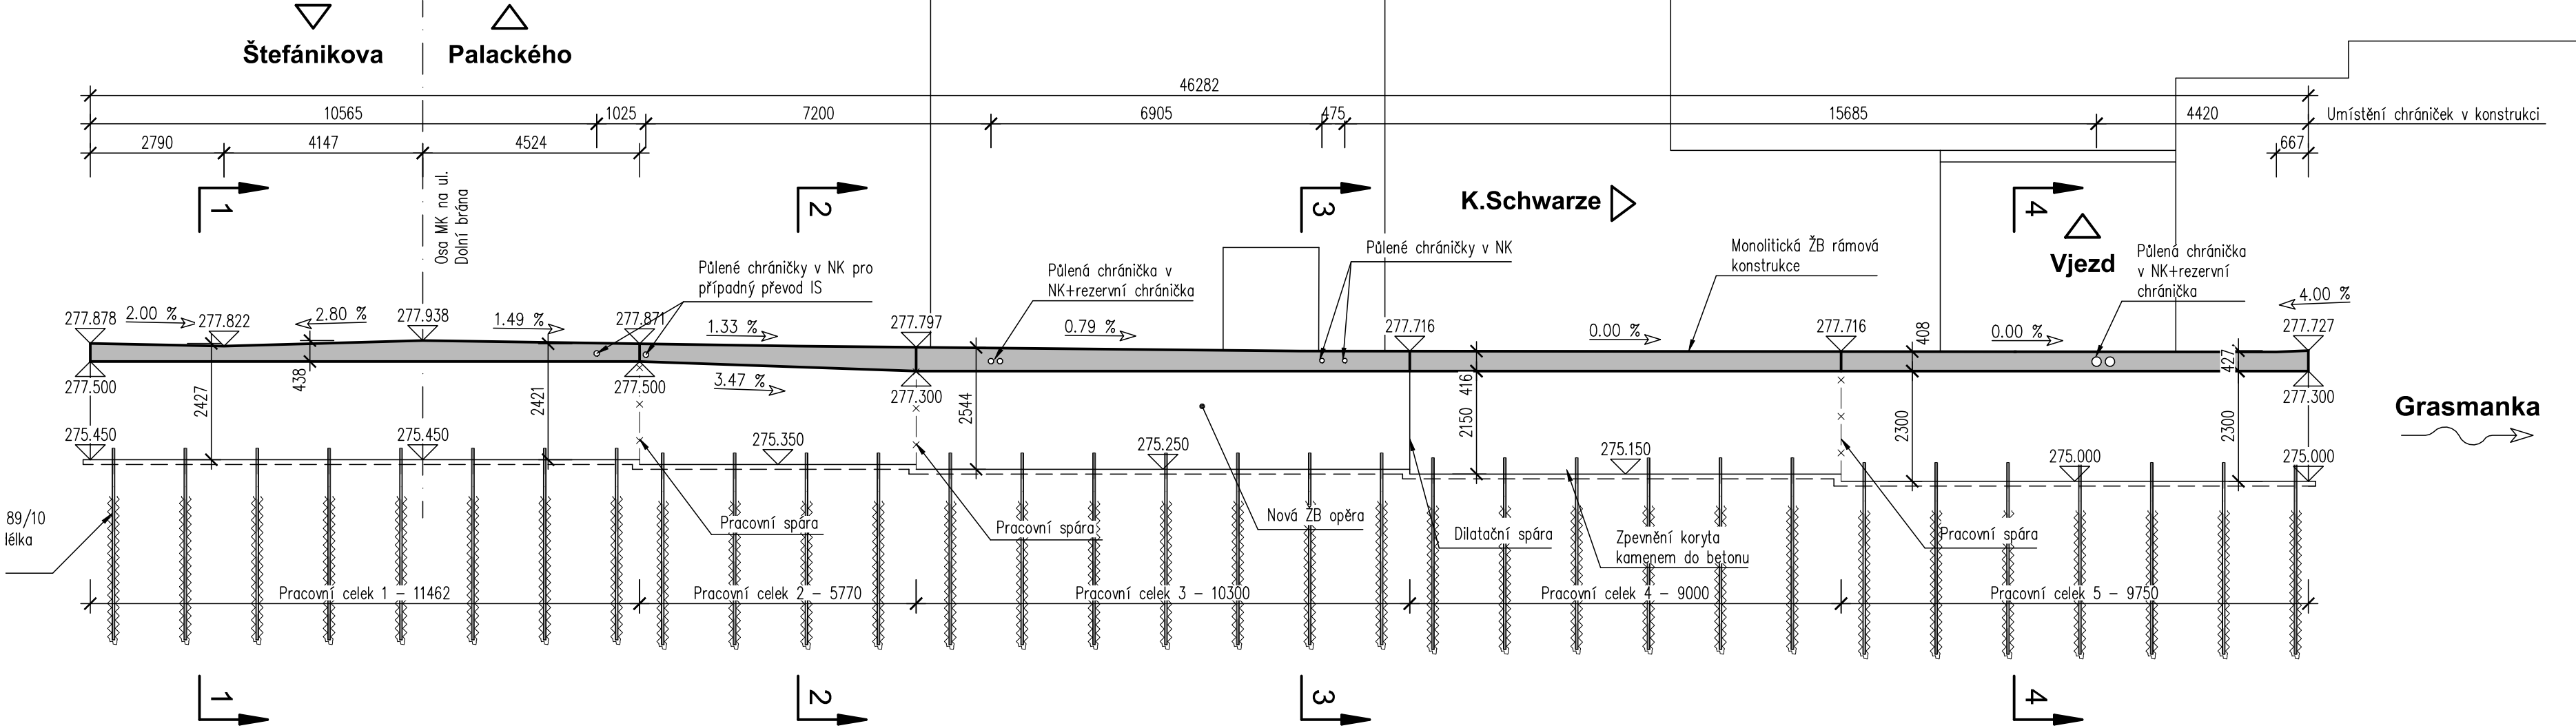


ŘEZ 1-1 1:50
(V MÍSTĚ NEJBLIŽŠÍ MIKROPILOTY KE KANALIZACI)

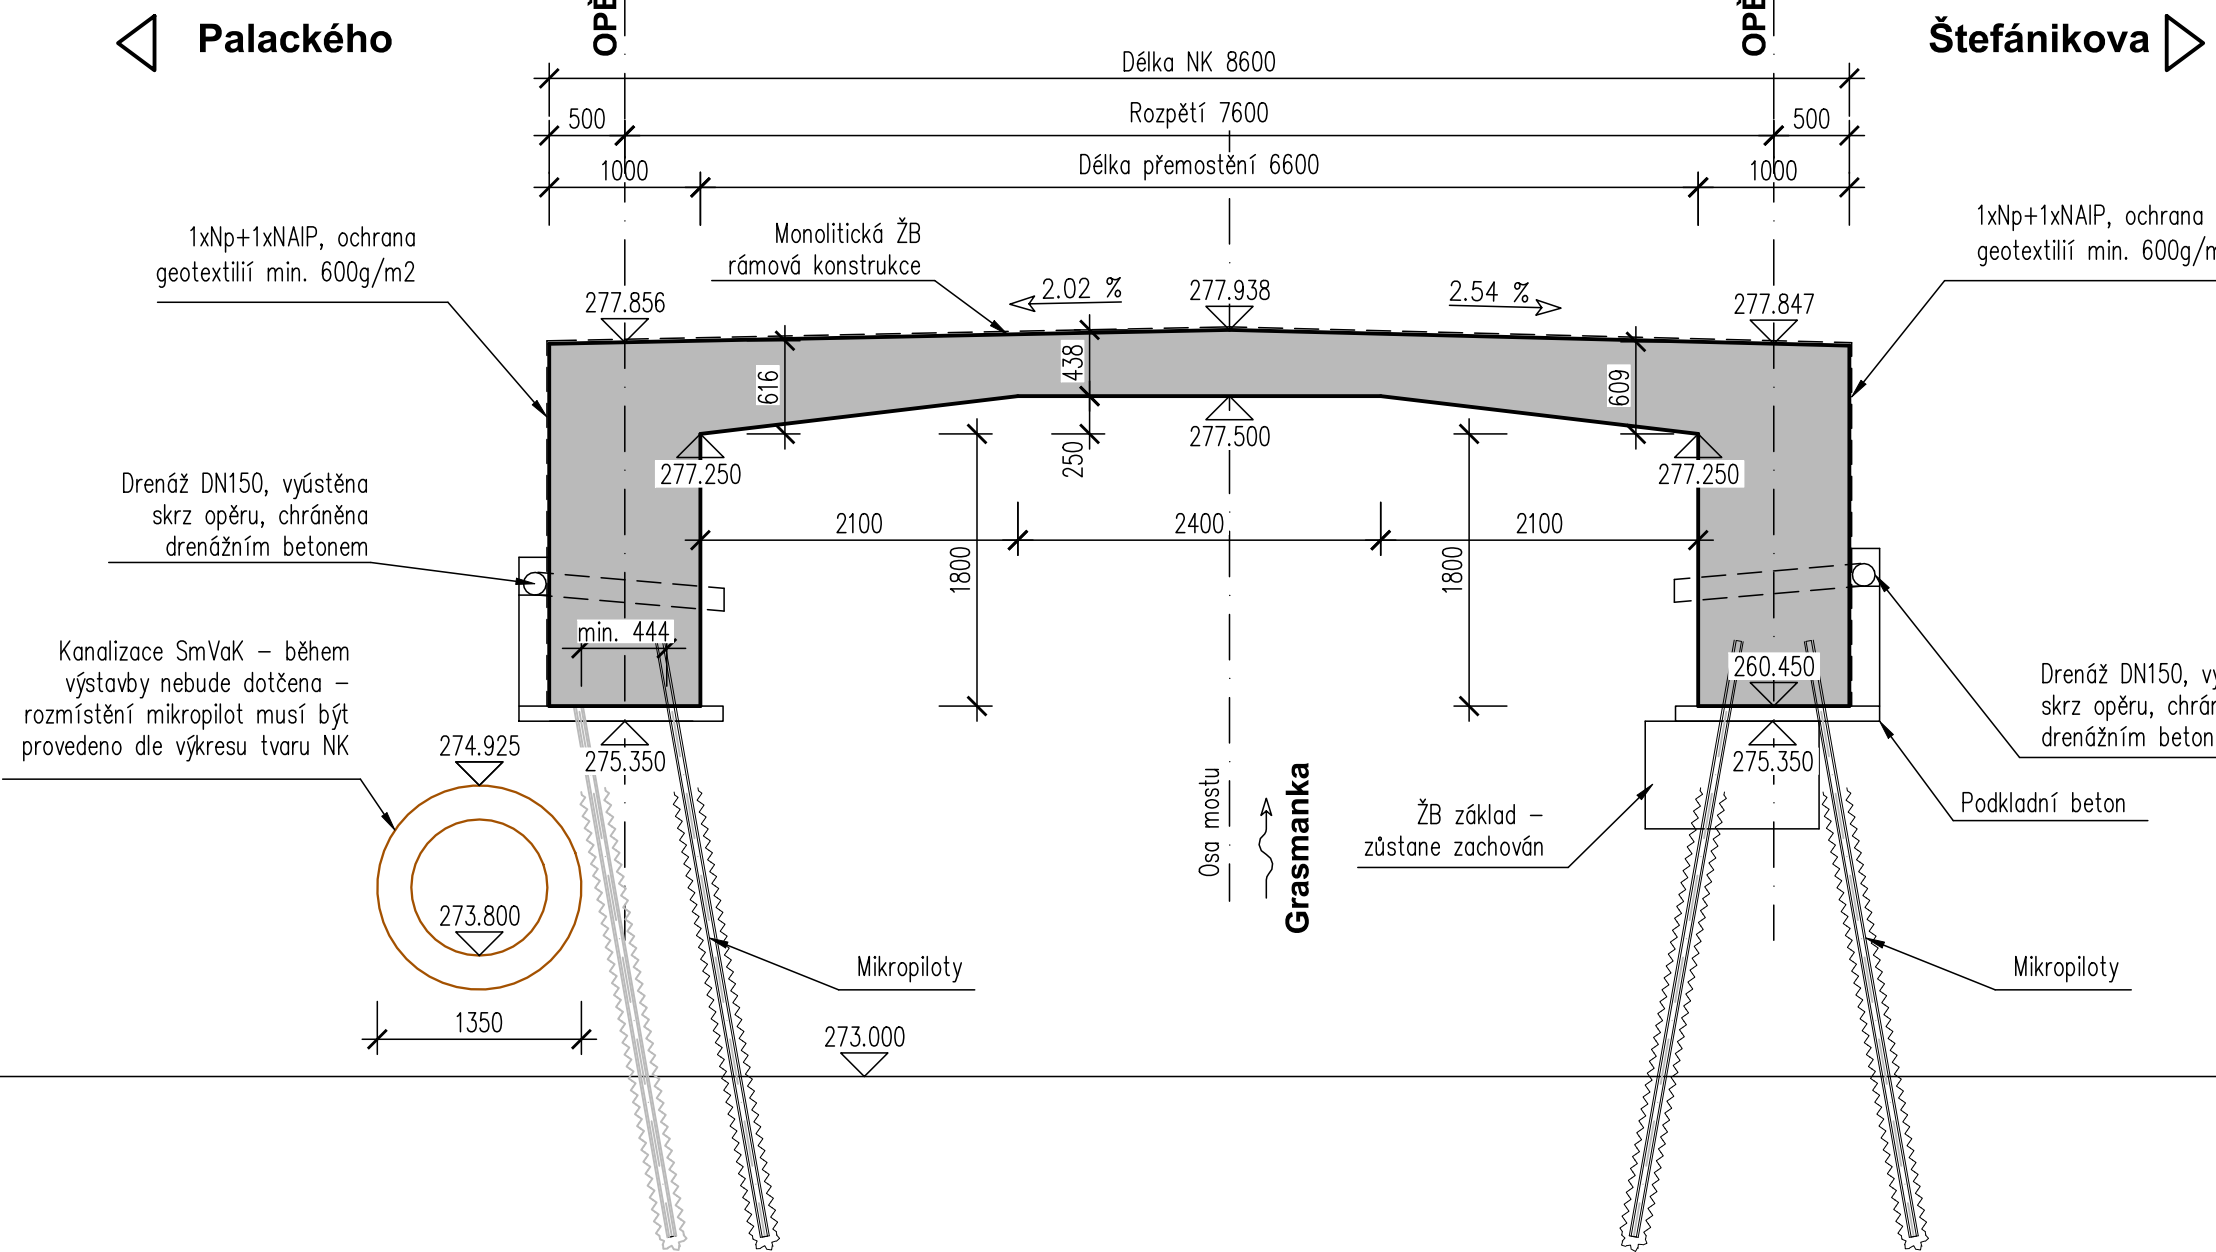


ŘEZ 2-2 1:50

Palackého

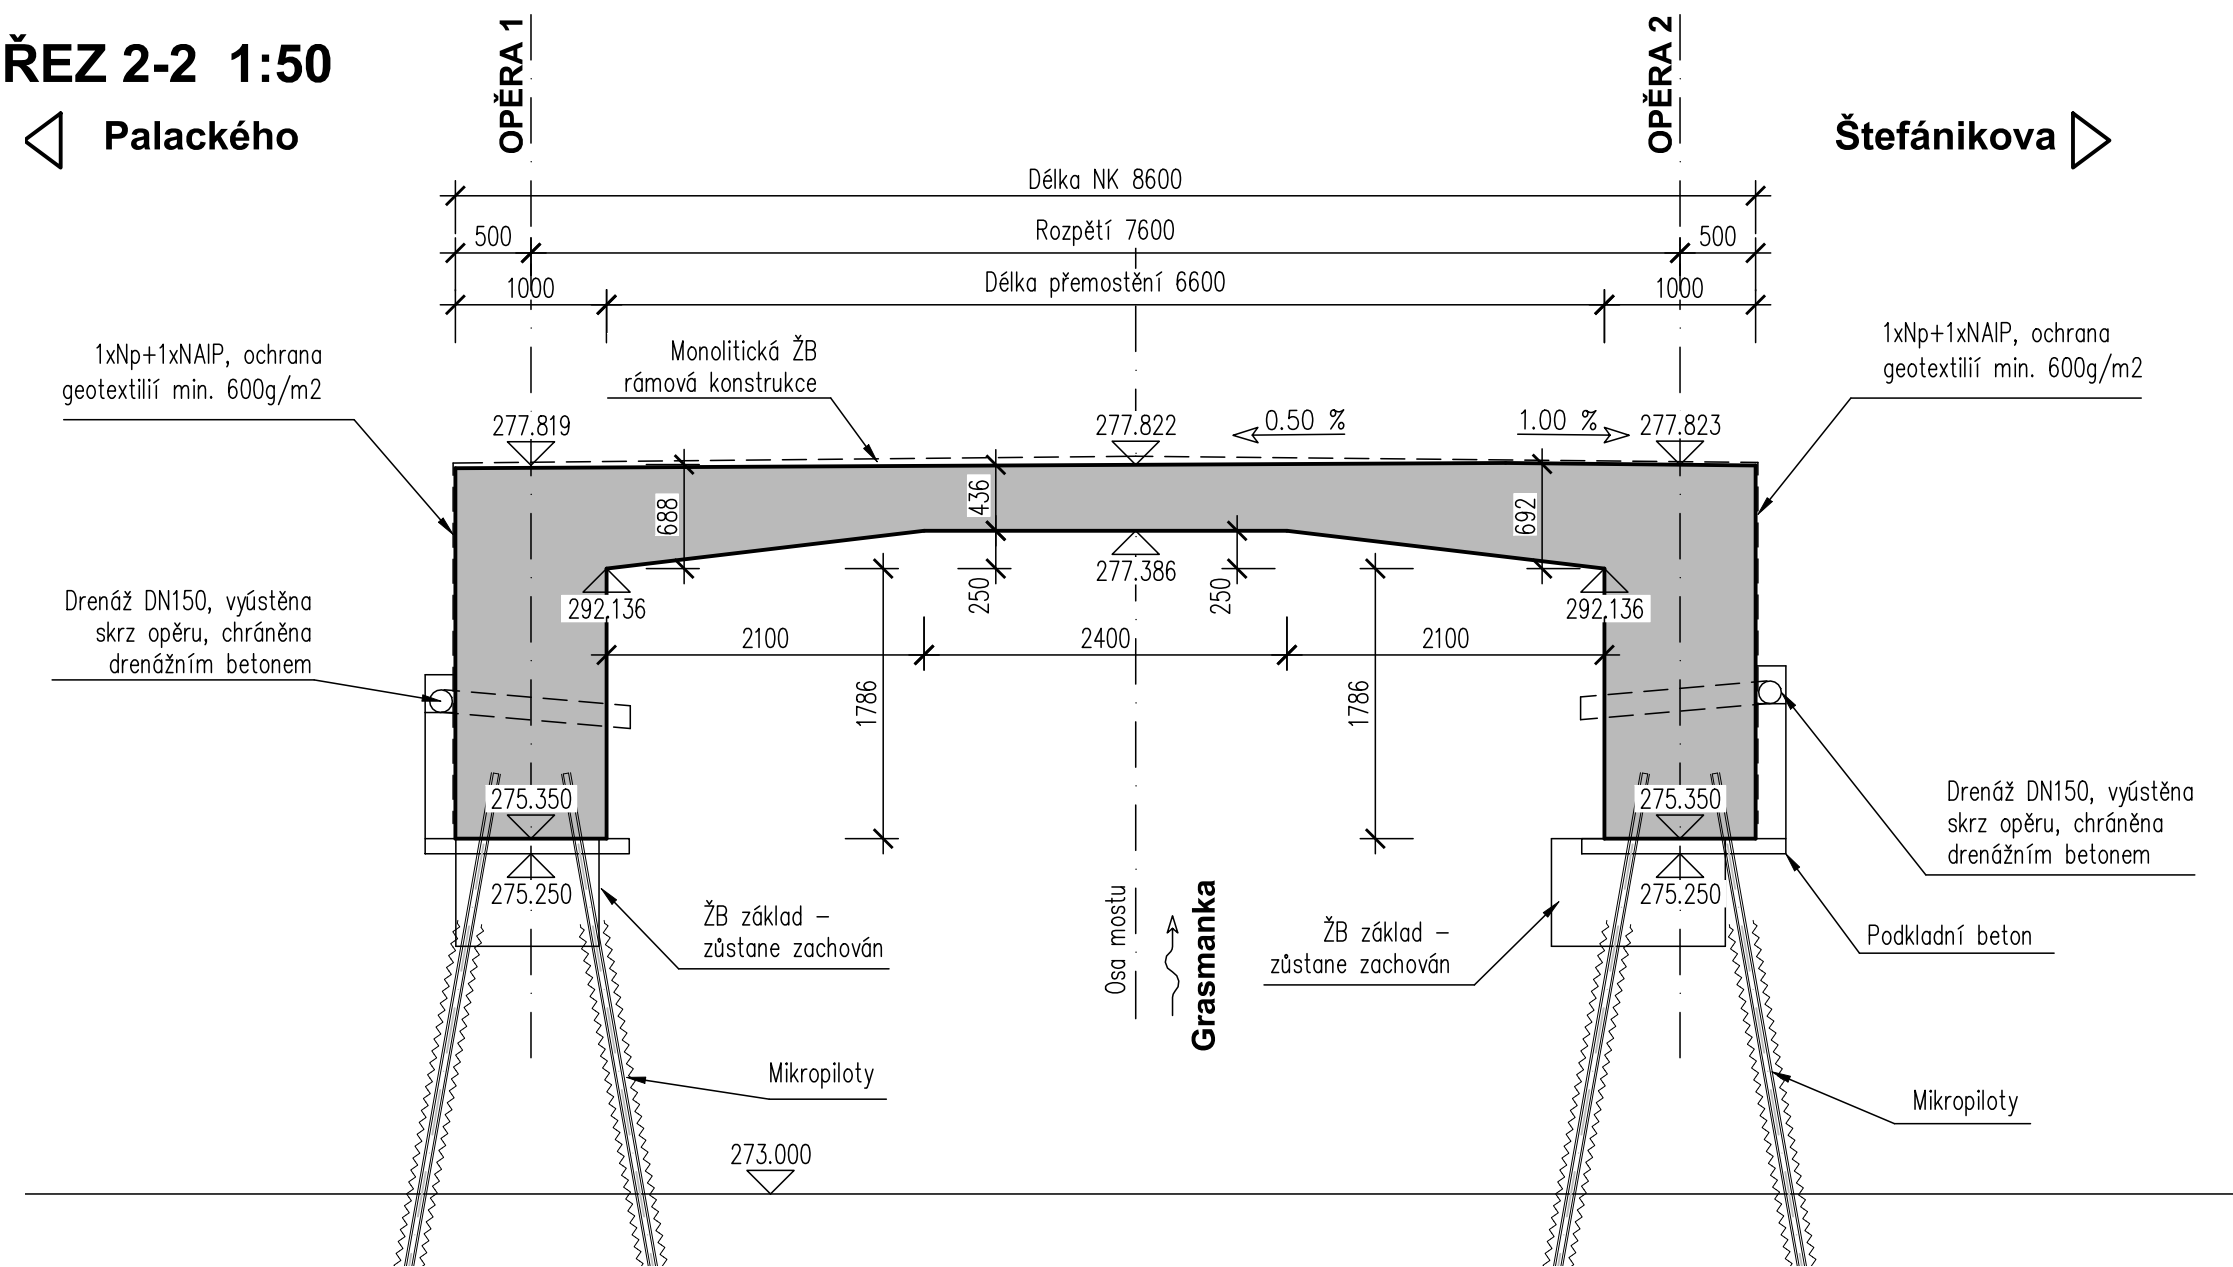


ŘEZ 3-3 1:50


OBCHODNÍ CENTRUM
"u Grasmanky"
č.p. 666

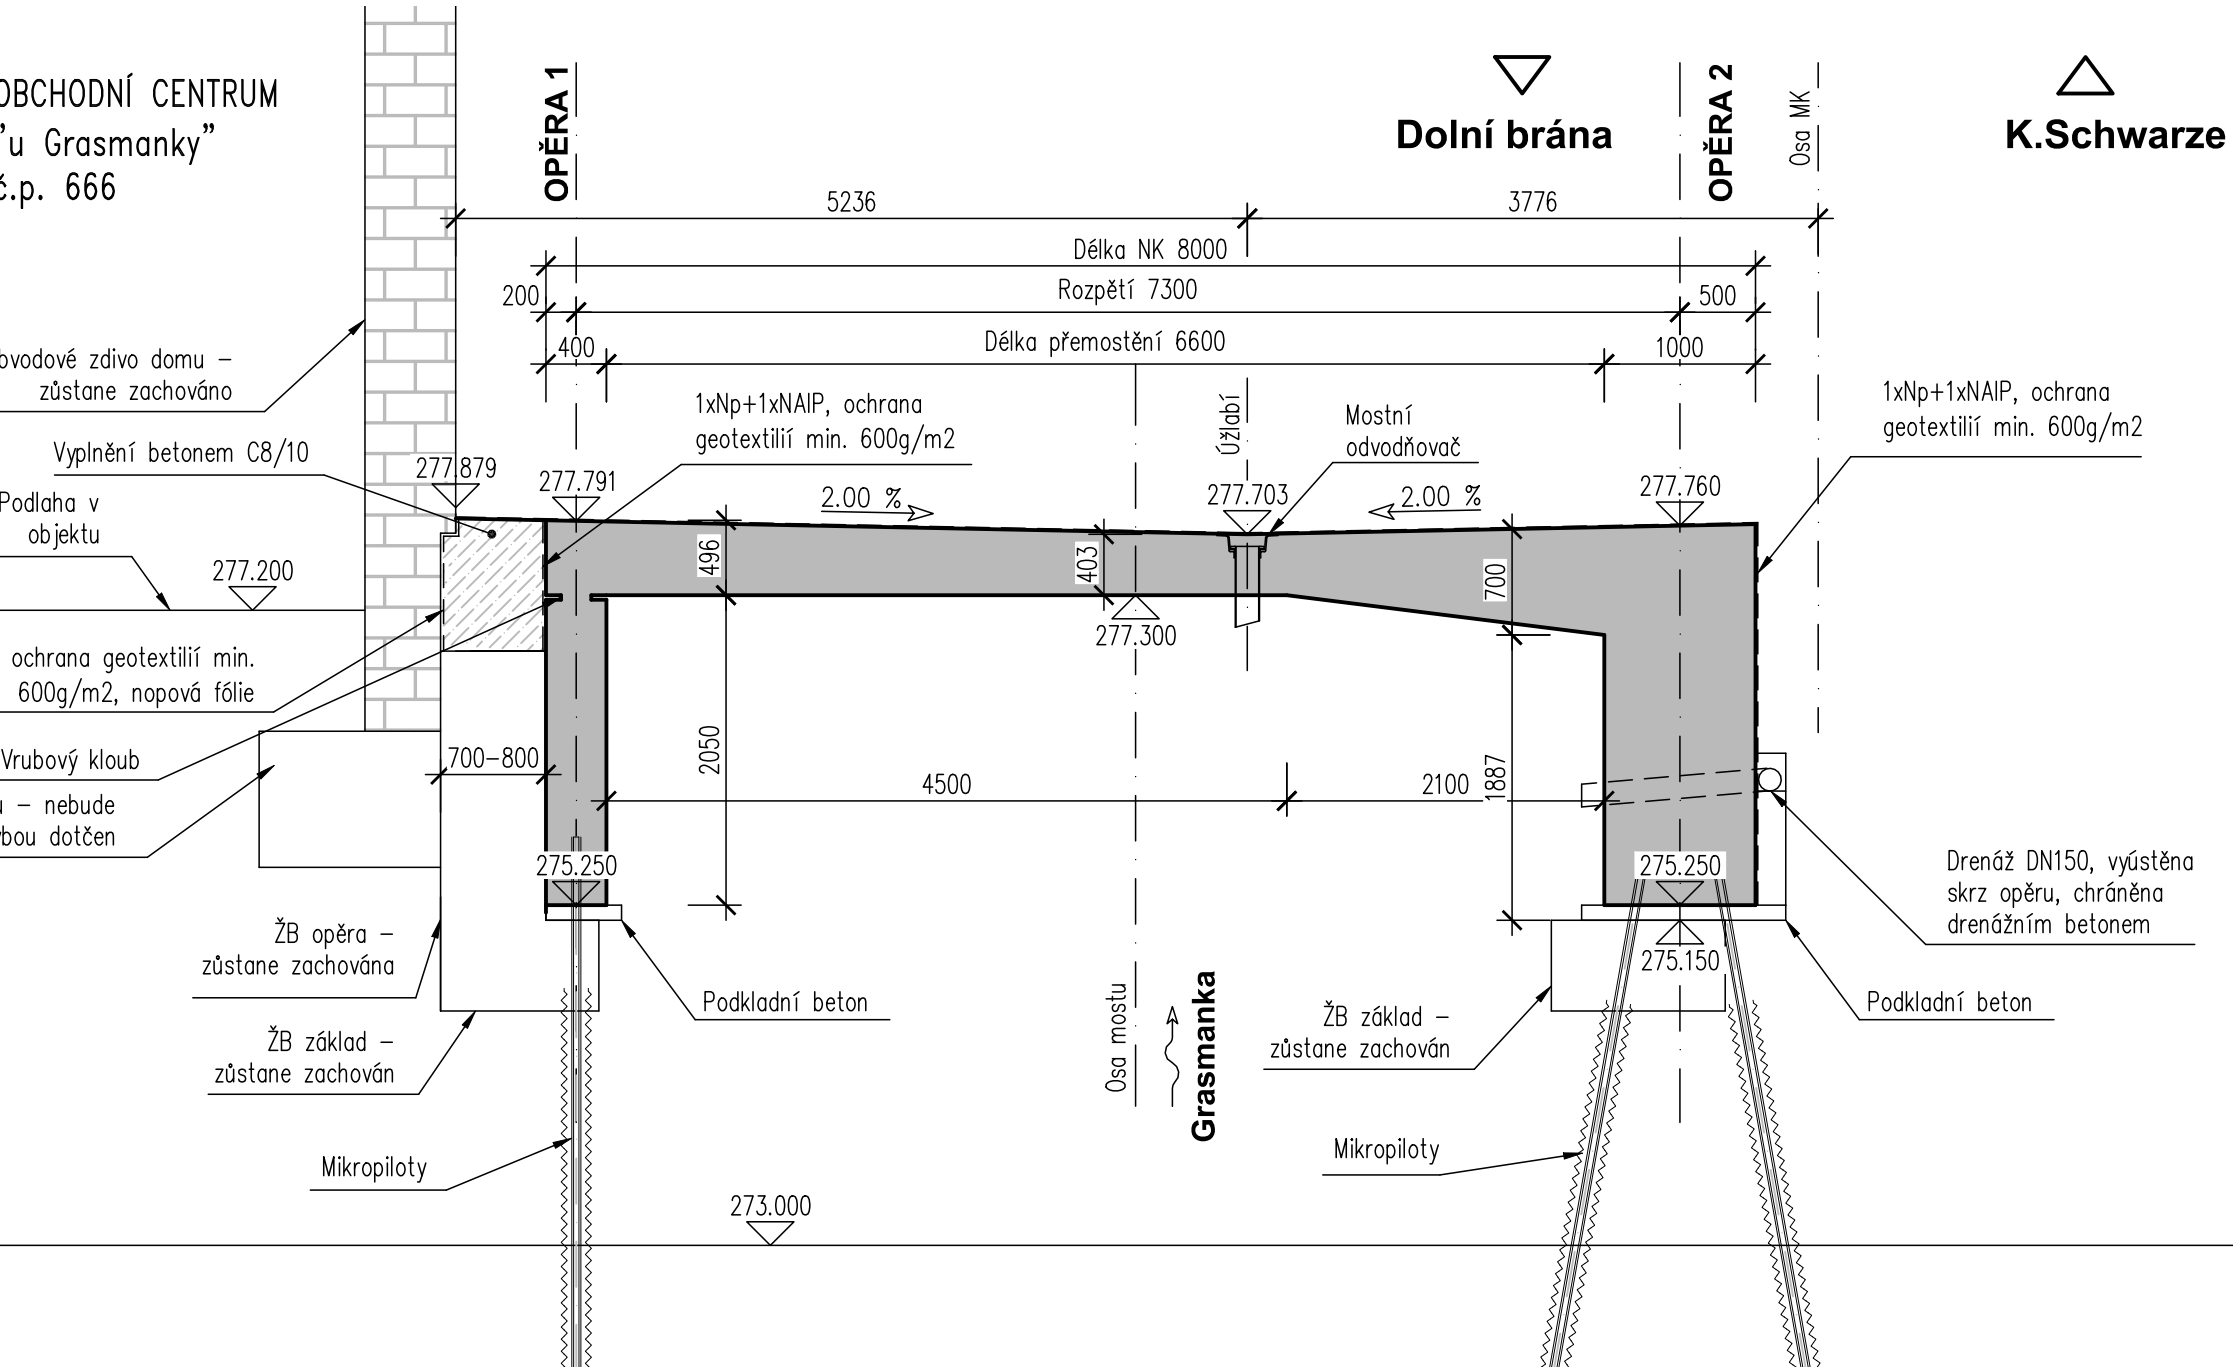

ŘEZ 4-4 1:50

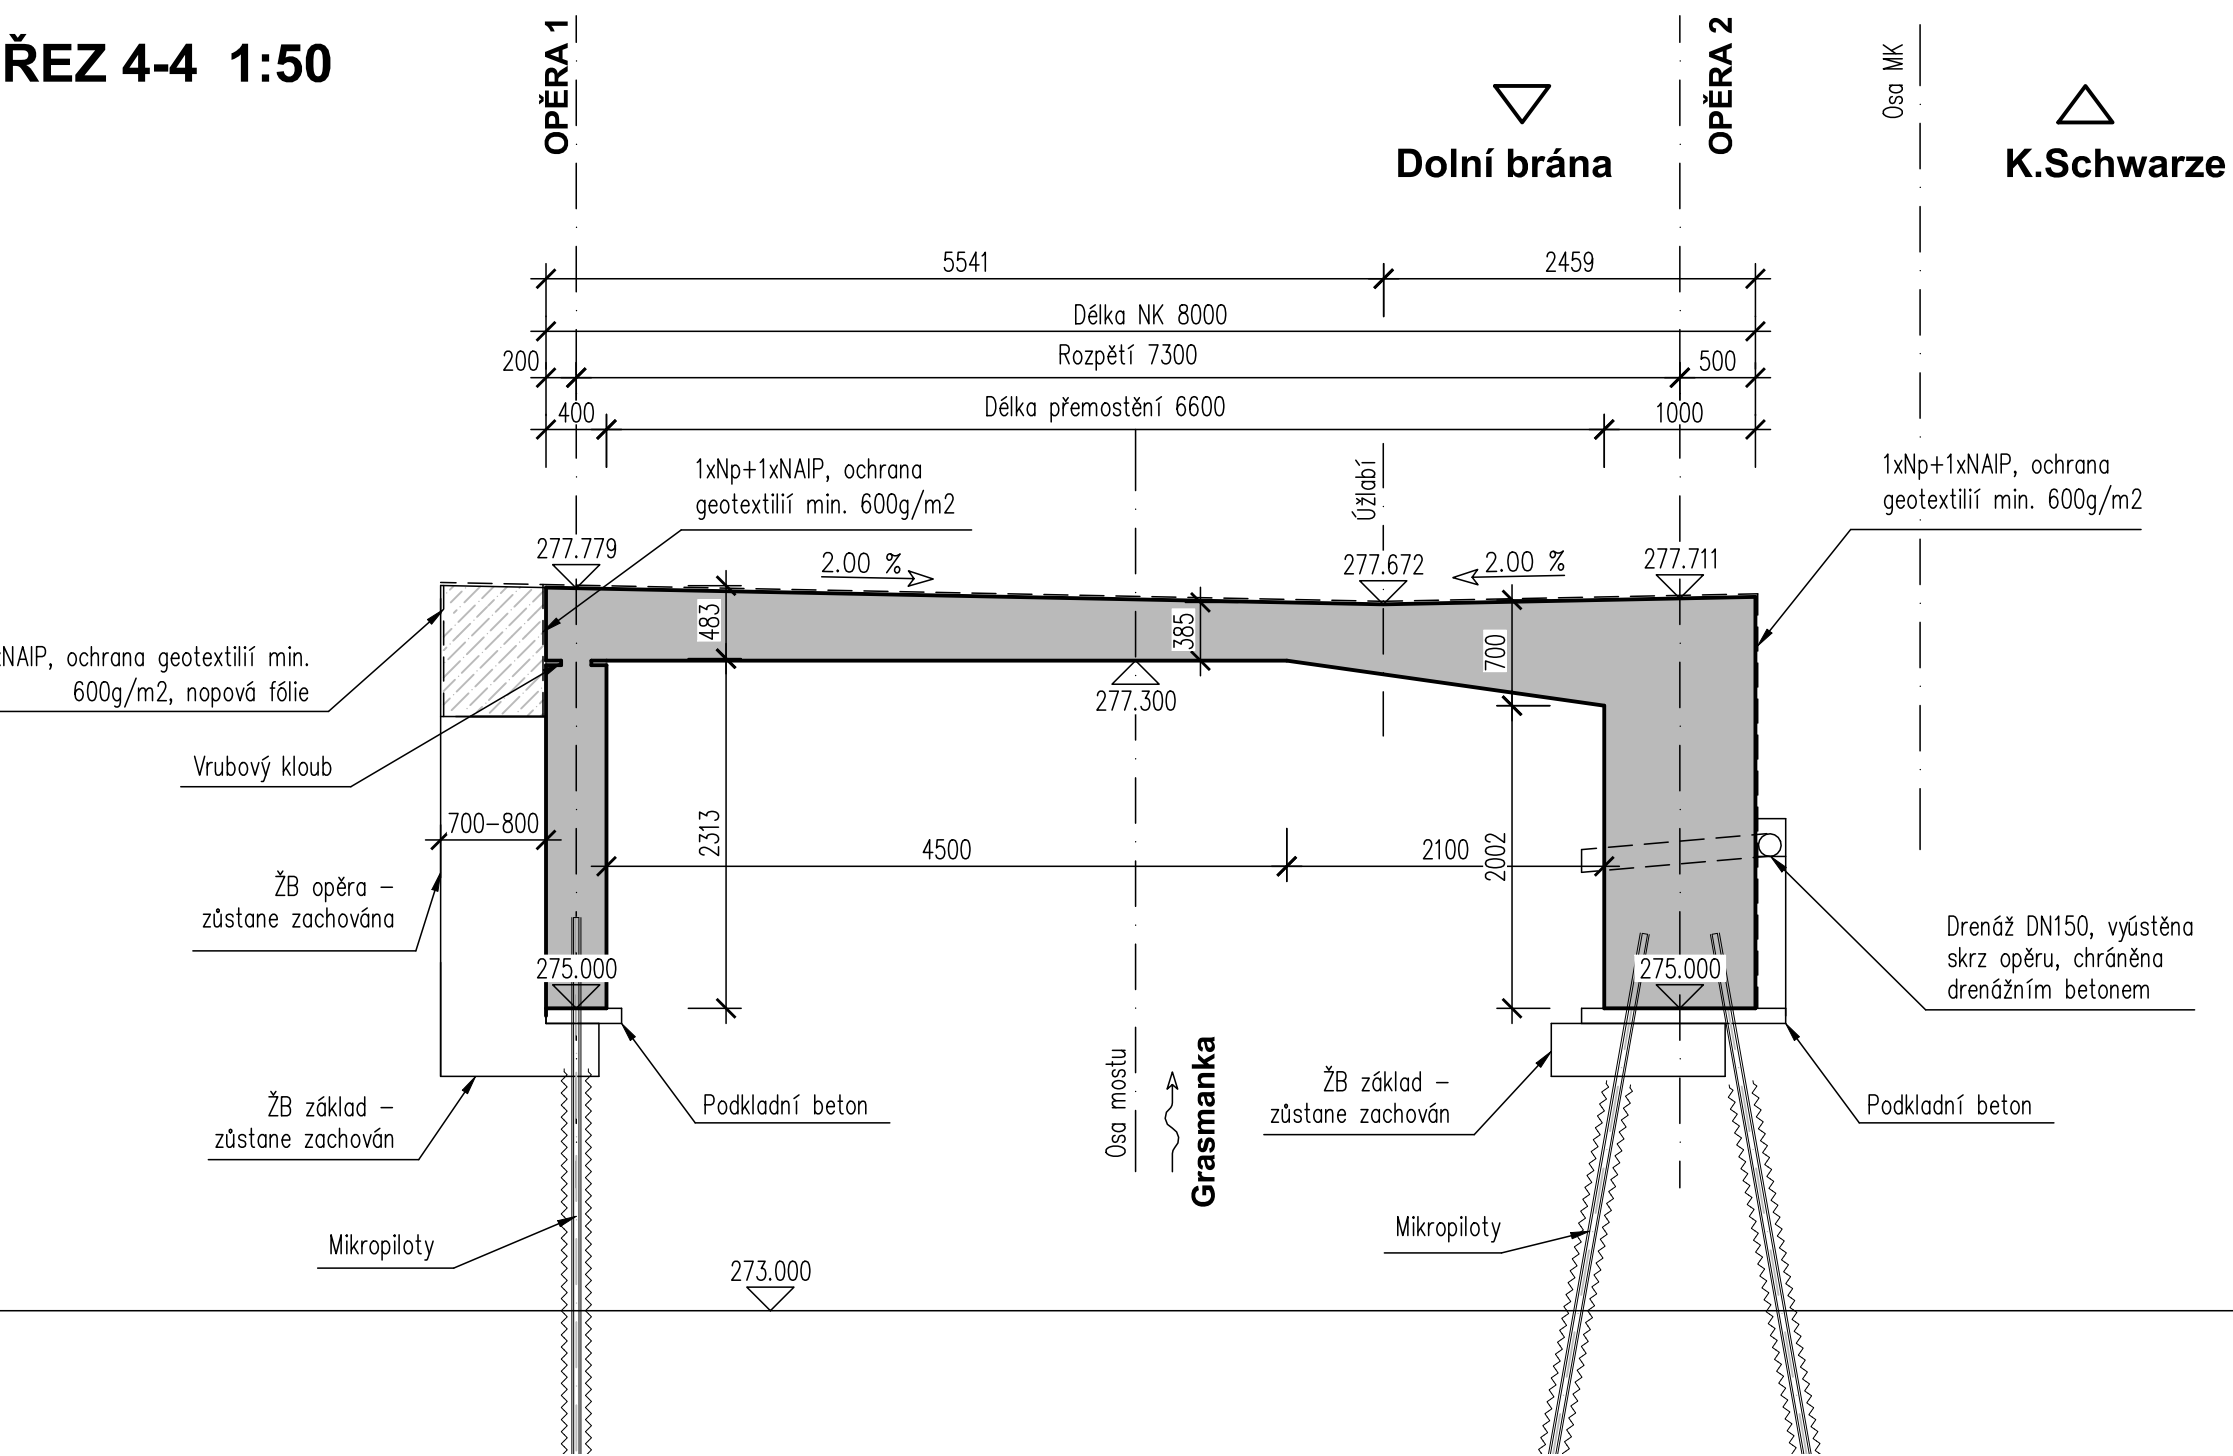

ŘEZ 5-5 1:50

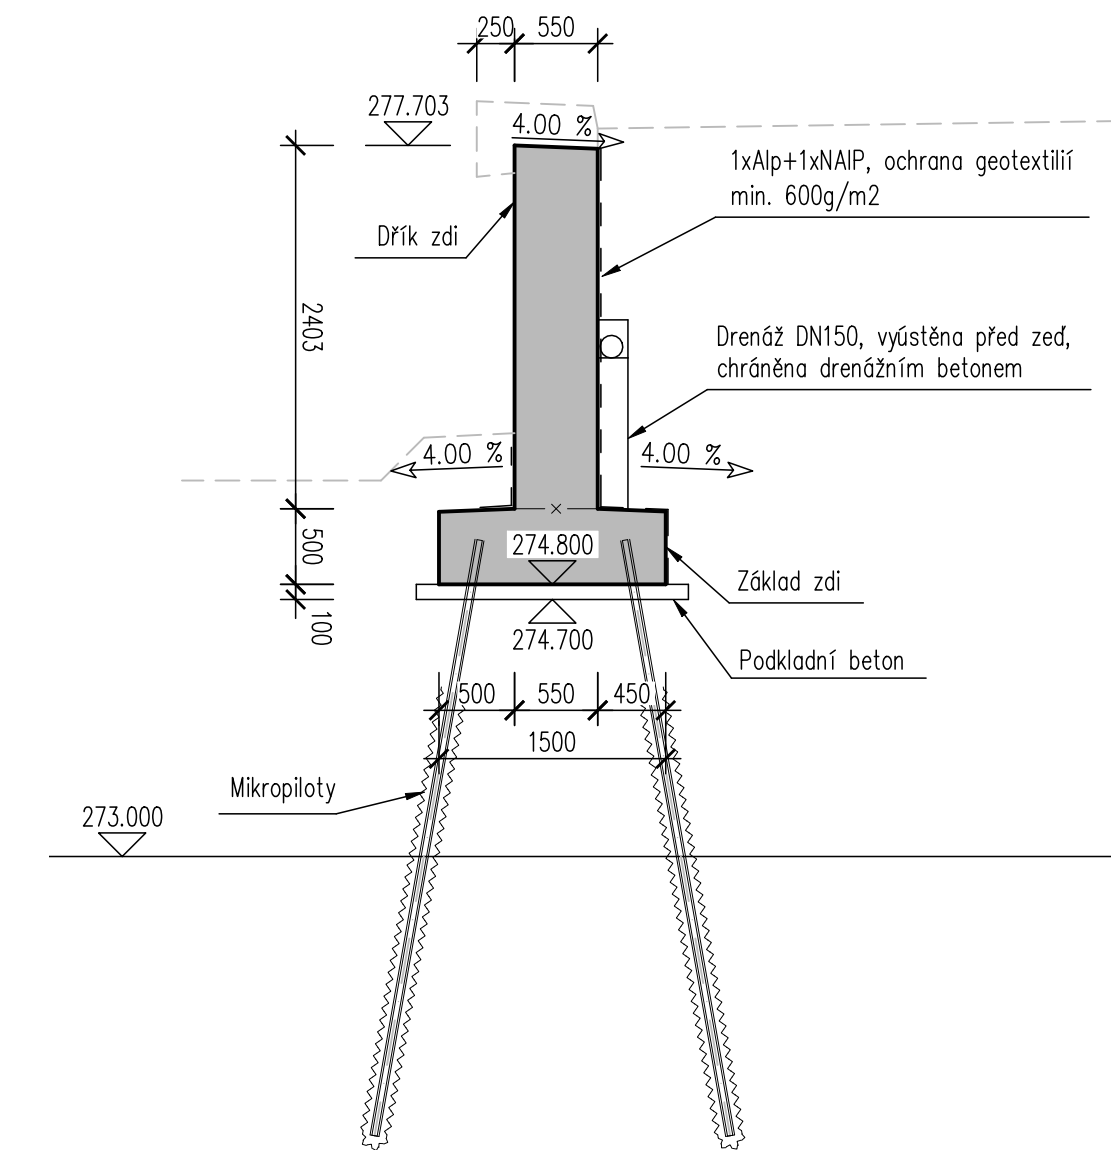

D