


SOUHLAS SE ZŘÍZENÍM VĚCNÉHO BŘEMENE - PŘELOŽKY VODOVODU

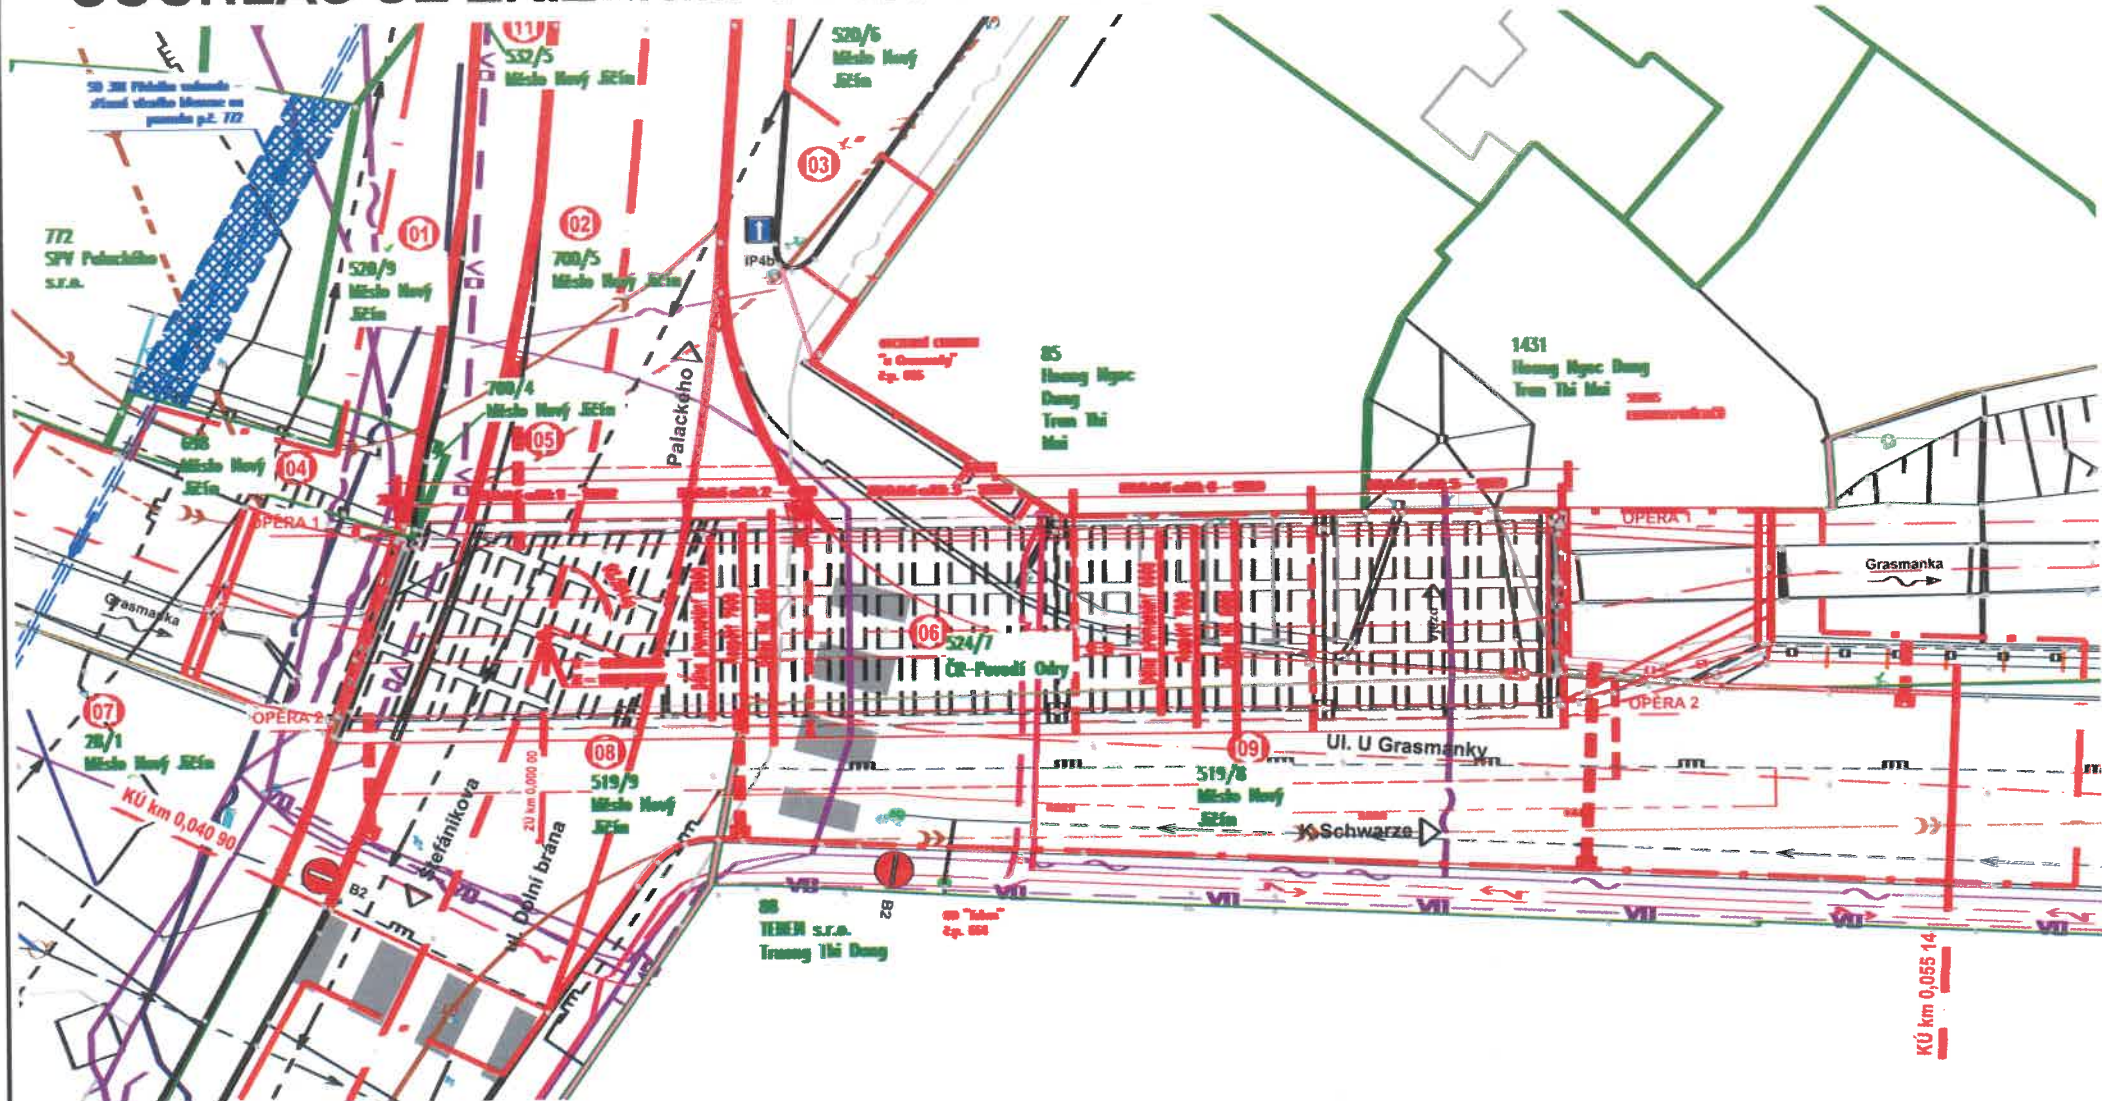

LEGENDA

STÁVAJÍCÍ SÍTĚ:

- Podzemní sdělovací kabel – Cetin
- Podzemní nefunkčních sdělovací kabel – Cetin
- Podzemní vedení NN – ČEZ Distribuce
- Podzemní sdělovací kabel – Telco Pro Services
- Podzemní STL plynovod – Gasnet
- Podzemní optický kabel – T-Mobile
- Veřejné osvětlení – Město Jičín
- Kanalizace jednotná – SmVak
- Vodovod – SmVak

PŘELOŽKY IS:

- S0 301 – Přeložka vodovodu
- S0 501 – Přeložka STL plynovodu

SITUACE:

- Stávající stav
- Nový stav
- Hranice parcel
- Obvod stavby

OBJEKTY:

- 001 Demolice mostu Dolní Brána
- 201 Most Dolní Brána
- 301 Přeložka vodovodu
- 501 Přeložka STL plynovodu

Seznam LV a vlastníků sousedních parcel KN - pozemku s budoucím věcným břemenem

Kat. území: Nový Jičín - Dolní Předměstí [707465] Kraj: Moravskoslezský

KÚ	č. pol.	Parc.č. dle KN	Číslo LV	Výměra dle KN (m2)	Vlastník	Právo hospodaření s majetkem státu	Druh pozemku, typ budovy	Způsob využití	Způsob ochrany pozemku	BPEJ	Plocha dočasného záboru (m2)	Plocha trvalého záboru (m2)
Nový Jičín - Dolní Předměstí [707465]		772	1155	284	SPV Palackého s.r.o., Palackého 697/1, 74101 Nový Jičín		ostatní plocha	zeleň	chráněná ložisková území		pozemek není v záboru stavby	pozemek není v záboru stavby

SOUHLAS SE ZŘÍZENÍM VĚCNÉHO BŘEMENE NA POZEMKU p.č. 772 – PŘELOŽKY VODOVODU PRO STAVBU "M203 Most Dolní Brána – U Grasmanky":

NÁZEV/JMÉNO: SPV Palackého s.r.o.; IČ: 056 42 612
ZASTOUPEN: Aleš Belica, jednatel
ADRESA: Palackého 1; 741 01 N. Jičín
DATUM PODPISU: 11.6.2024
RAZÍTKO/PODPISY:

Akce: M203 Most Dolní Brána - U Grasmanky
Název: SOUHLAS SE ZŘÍZENÍM VĚCNÉHO BŘEMENE

Zhotovitel dokumentace: MIDAKON
Na Návsi 18/4, Brno, 620 00
IČO: 089 27 677, DIČ: CZ08927677
email: midakon@midakon.cz

DUSP