


DLOUHÝ ZPOMALOVACÍ PRÁH
MÍSTO PŘIZPŮSOBENÉ K PŘEKONÁNÍ KOMUNIKACE
PŘÍČNÝ ŘEZ

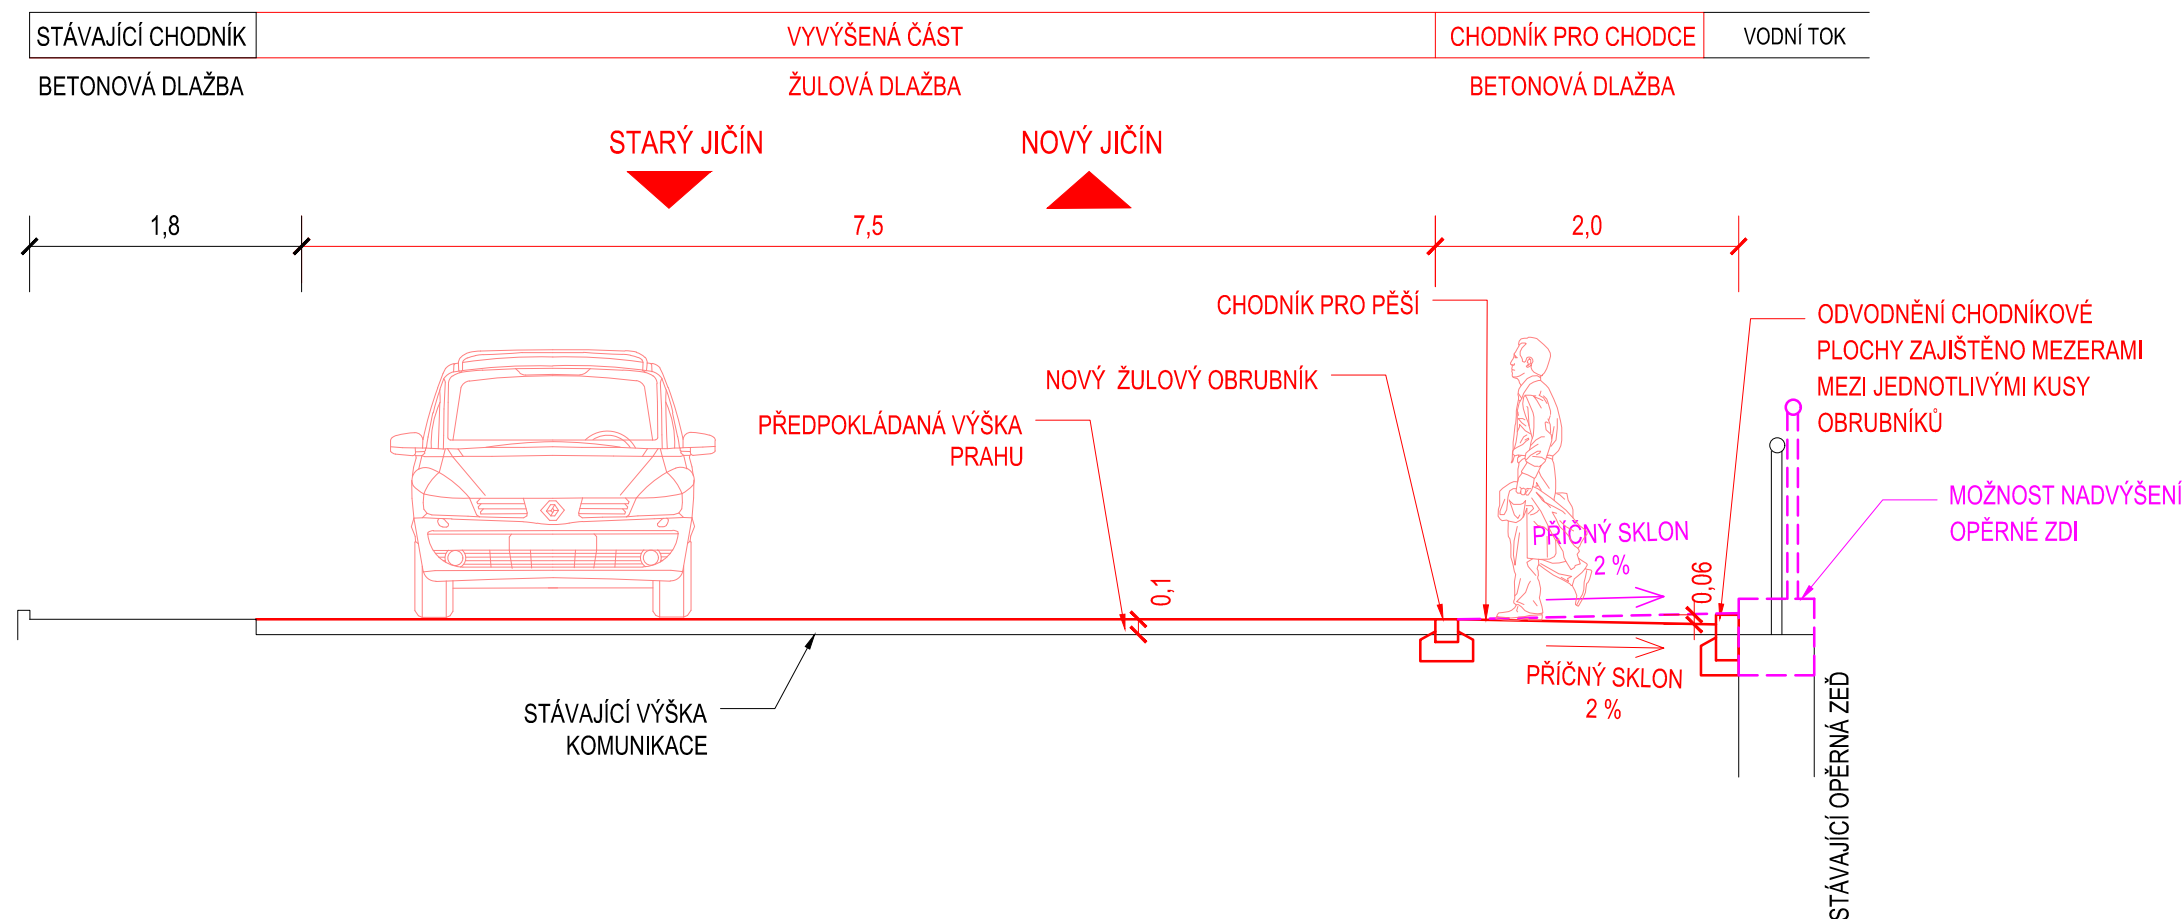

VYPRACOVAL		VYPRACOVAL		<div><div><div>RSE</div><div>Project</div><div>měřitelné bezpečí</div></div><div>Ruská 83/24, 703 00 Ostrava e-mail: info@rseproject.cz</div></div>	
Ing. Klára Bosáková		Ing. Jiří Talášek, Ph.D.			
INVESTOR / OBJEDNATEL MĚSTO NOVÝ JIČÍN MASARYKOVO NÁM. 1/1, 741 01 NOVÝ JIČÍN		OBEC, KRAJ MĚSTO NOVÝ JIČÍN MORAVSKOSLEZSKÝ KRAJ			
NÁZEV AKCE					
STUDIE DOPRAVNÍHO ŘEŠENÍ LOKALITY NOVÝ JIČÍN, LOUČKA, REST. KORUNA					
ČÁST DOKUMENTACE		SOUŘADNICOVÝ SYSTÉM	JTSK	ARCHIVNÍ ČÍSLO	24Zak040
B. VÝKRESOVÁ ČÁST		VÝŠKOVÝ SYSTÉM	BALT p.v.	DATUM	BŘEZEN 2025
				FORMÁT	8xA4
				MĚŘÍTKO	1:50
				STUPEŇ PD	STUDIE
DOKUMENT				Č. PARÉ	Č. VÝKRESU
SCHÉMATICKÝ ŘEZ ZPOMALOVACÍM PRVKEM - VARIANTA 6b					B.5