


OPRAVA VODOJEMU VE STRANÍKU

ŘEZ A-A'

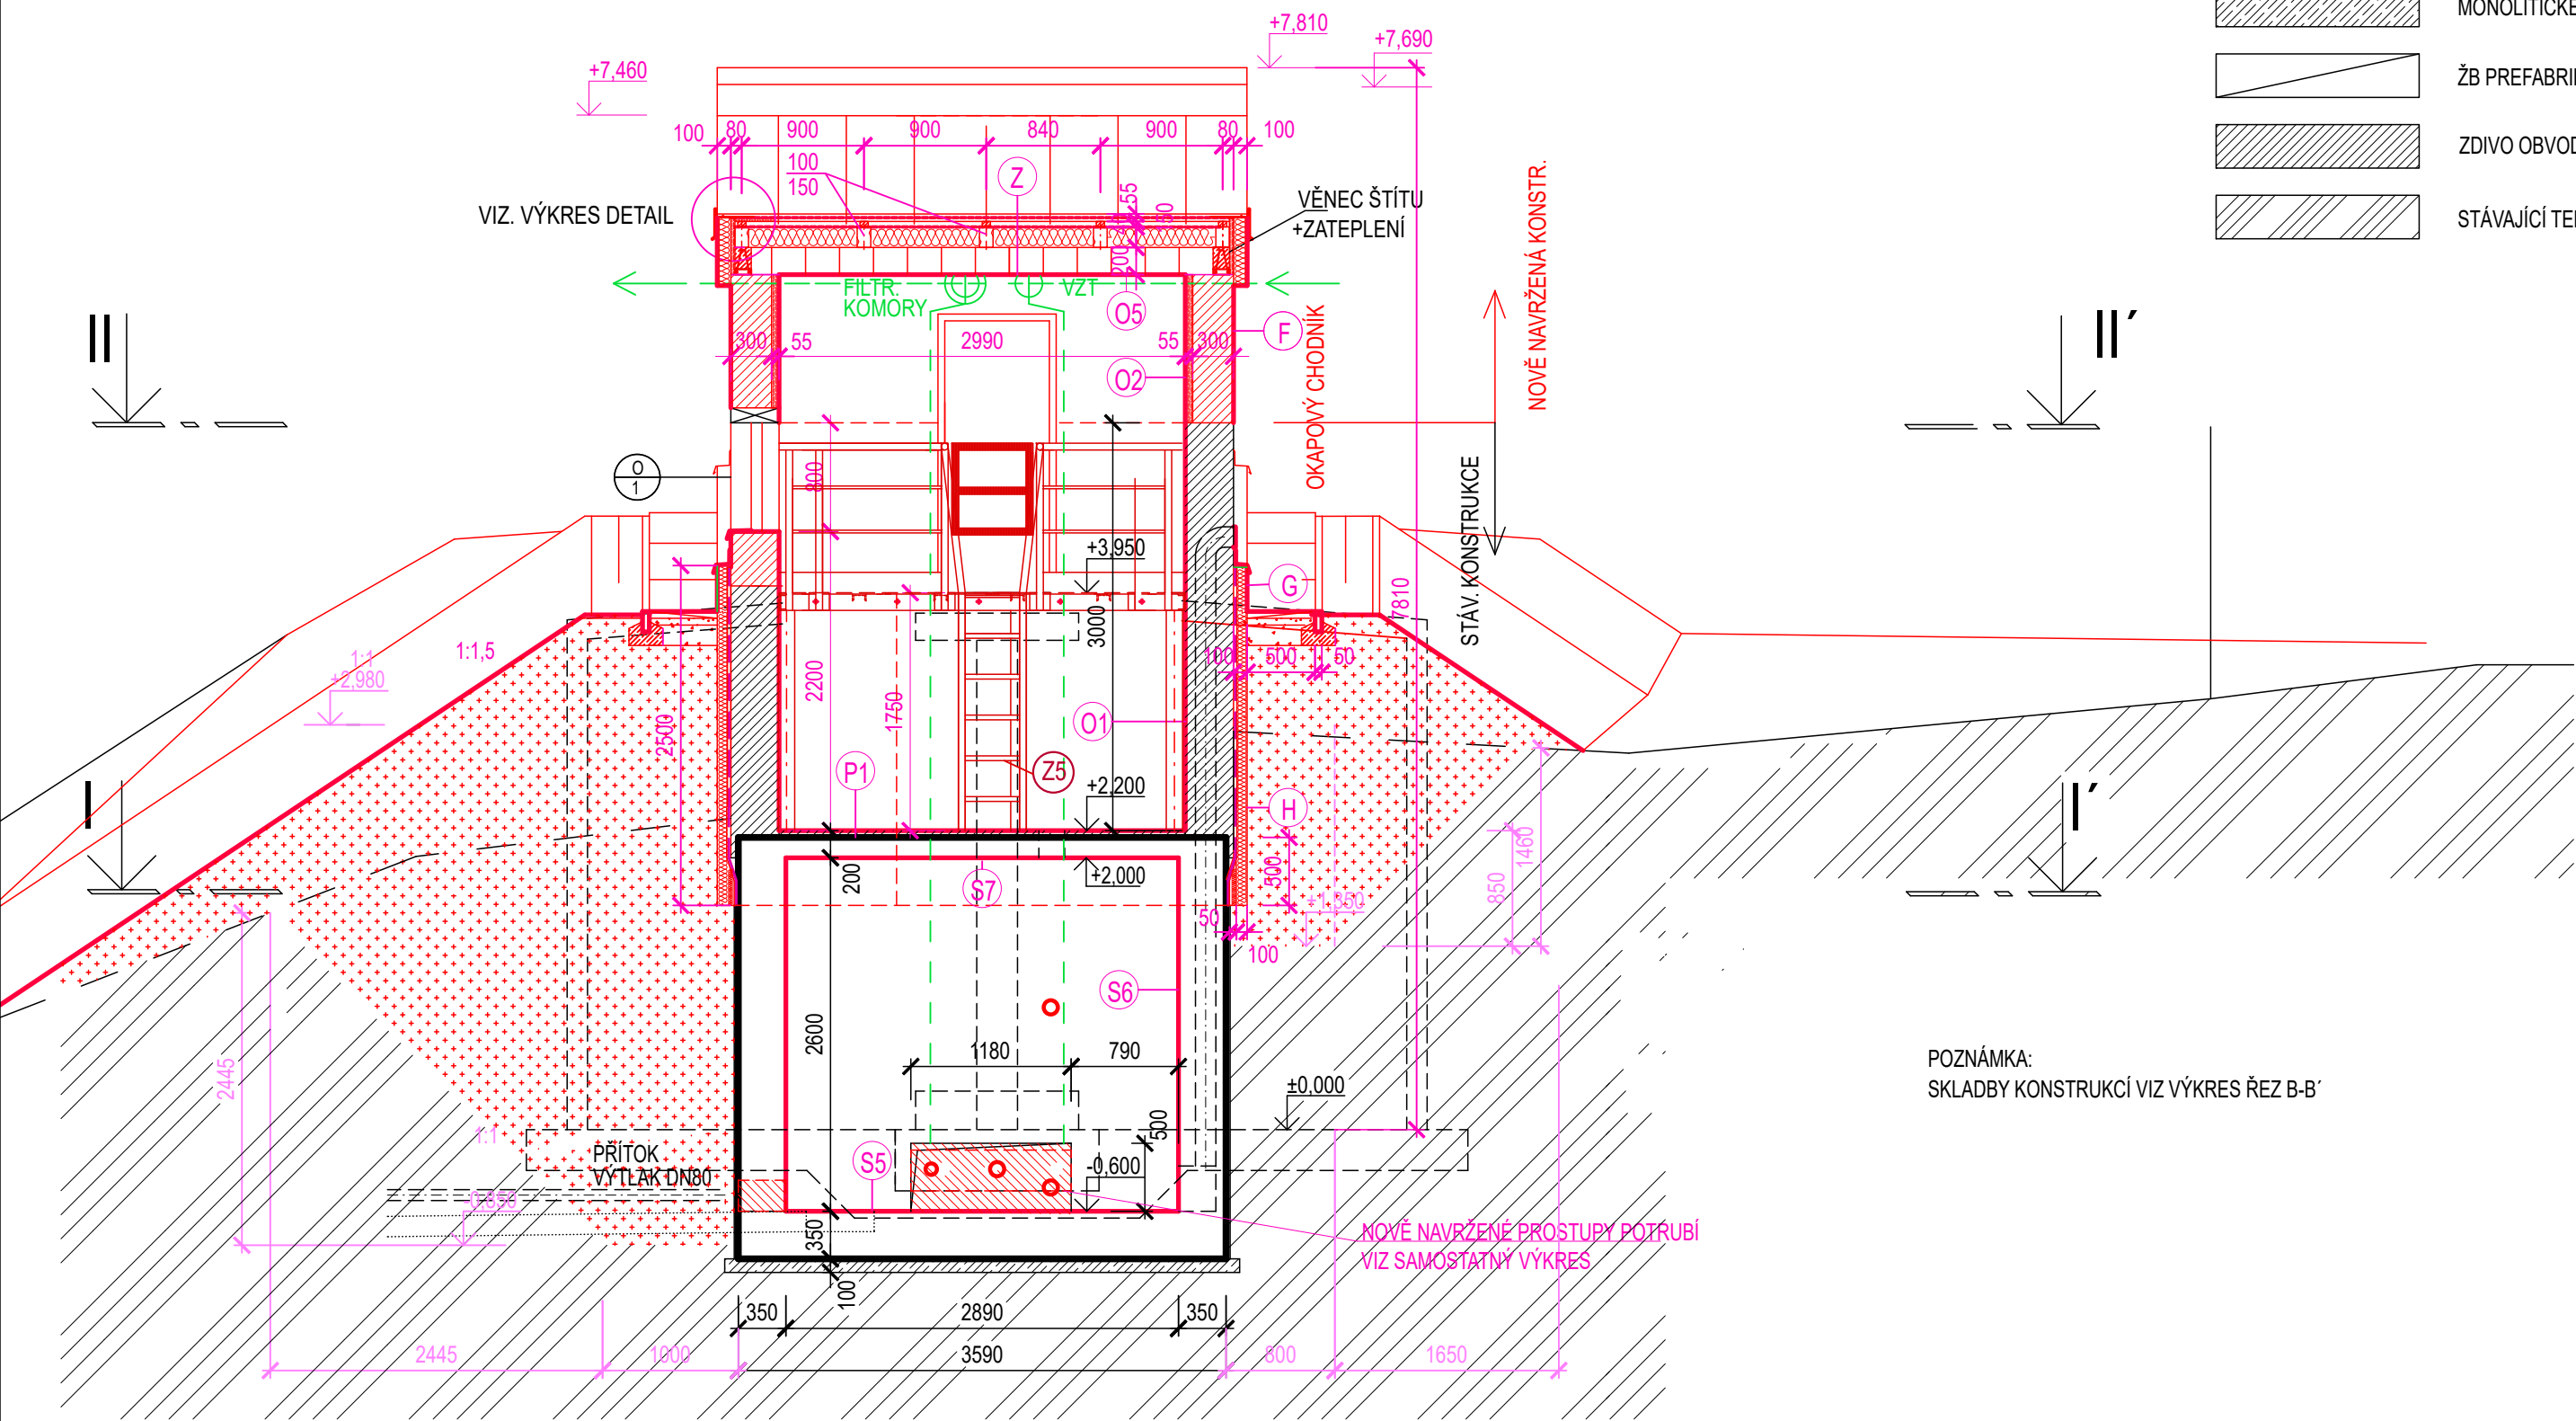

LEGENDA HMOT STÁVAJÍCÍ KONSTRUKCE

- MONOLITICKÉ ŽB KONSTRUKCE
- MONOLITICKÉ BETONOVÉ KONSTRUKCE
- ŽB PREFABRIKOVANÉ KONSTRUKCE
- ZDIVO OBVODOVÉ, VČETNĚ OMÍTEK
- STÁVAJÍCÍ TERÉN


VÝMĚNA, OPRAVA KONSTRUKCÍ

UPRAVENÉ KONSTRUKCE JSOU VYZNAČENY ČERVENĚ

- PÓROBETON. TVÁRNICE - STANDARD 300 -300x599x249 mm
- POVRCHOVÉ SANACE ŽB KONSTRUKCÍ
- POVRCHOVÉ OPRAVY KONSTRUKCÍ
- ŽELEZOBET. KONSTRUKCE STROPNÍCH VĚNCŮ C 30/37- XC4, XF1-Dmax16-S3
- V ŘEZU - BETON SPÁDOVÁ BET MAZANINA C 25/30-XC2- Dmax8-S3
- ZÁSYPY - KAMENIVO - HUTNIT PO VRSTVÁCH
- ZÁSYPY - TRÍDĚNÁ ZEMINA - HUTNIT PO VRSTVÁCH
- PSV VÝROBKY
- PSV VÝROBKY -NEREZ V POHLEDU
- PSV VÝROBKY -NEREZ V POHLEDU
- GABIONOVÁ OPĚRNÁ STĚNA
- VZT - ODVĚTRÁNÍ VDJ
- VÝKOP

PODLAHA VSTUPU 1.NP ARMATURNÍ KOMORY +2,200 = 406,140 m n.m.
±0,000 = 403,940 m n.m. (ŽB DNO VODOJEMU)

POZNÁMKA:
SKLADBY KONSTRUKCÍ VIZ VÝKRES ŘEZ B-B'

Revize		Revizi provedl		Datum revize	
PROJEKTY VODAM s.r.o. Galašova 158, 753 01 Hranice tel.: 581 607 107, ISDS: zdau7fz E-mail: vodam@vodam.cz www.vodam.cz					
HIP	ING. PETR MATUŠKA	DATUM			
ZODPOVĚDNÝ PROJEKTANT	EVA KOBLIHOVÁ	KVĚTEN 2025			
VYPRACOVAL	ING. IRENA POLETINOVÁ, EVA KOBLIHOVÁ	AUTORIZAČNÍ PODPIS			
TECHNICKÁ KONTROLA	ING. STANISLAV JURÁN				
ZADAVATEL	MĚSTO NOVÝ JIČÍN	ZAK. ČÍSLO	04.287		
OKRES	NOVÝ JIČÍN	ARCH. ČÍSLO	2800		
KRAJ	MORAVSKOSLEZSKÝ	MĚŘÍTKO	1:50		
PROJEKT				PARÉ	
OPRAVA VODOJEMU VE STRANÍKU					
OBJEKT				STUPEŇ	
				DPS	
PŘÍLOHA				ČÍSLO PŘÍLOHY	
STAVEBNÍ ÚPRAVY - ŘEZ A-A'				D-1.1-11	