


Vzorové schéma zapojení

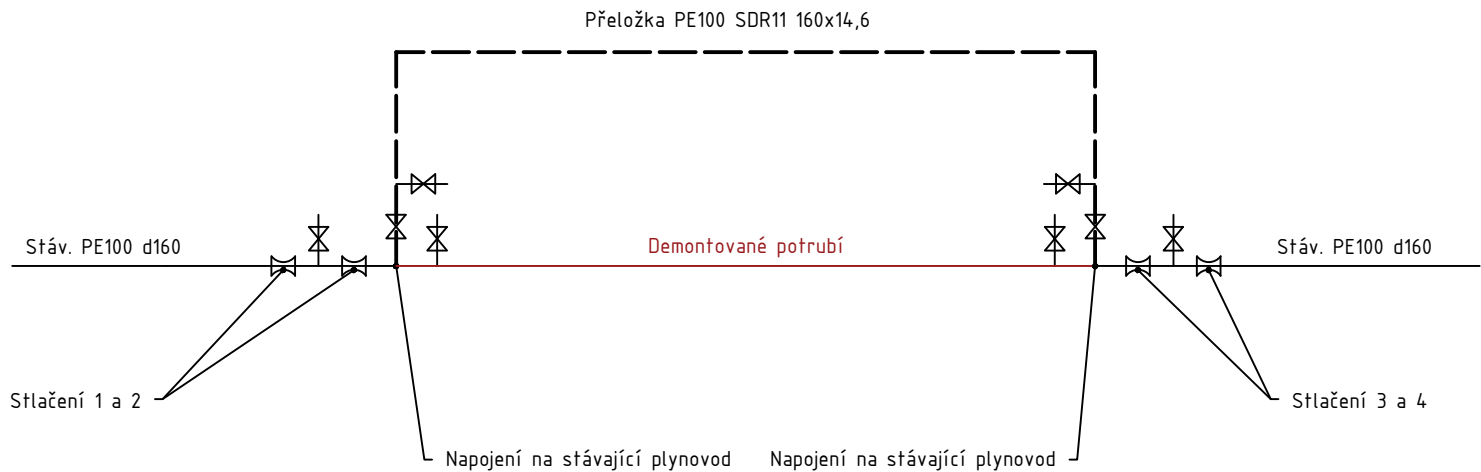

zodpovědný projektant	Ing. Zdeněk Malíška
hlavní projektant	Ing. Miloš Červený
vypracoval	Ing. Miloš Červený
investor	Město Nový Jičín Masarykovo náměstí 1/1, 741 01 Nový Jičín
místo stavby	Nový Jičín-Dolní Předměstí



**VS-ingline, s.r.o.**  
Družstevní 369  
664 43 Želešice  
IČO: 07117043  
www.vsingline.cz

číslo paré

275.000 = 278.000 m n.m. B.p.V.  
název zakázky

M203 Most Dolní Brána - U Grasmanky

část projektové dokumentace			D - Dokumentace objektů
objektáž objektu SO / IO / PS			SO501 - Přeložka STL plynovodu
název výkresu			Vzorové schéma zapojení
stupeň zpracování	revize	měřítko	
PDPS	01	-	
formát	datum	číslo výkresu	
A4	11/2024	D.1.5.4	