

Výkres vytvořil program pp_vod
KATASTRY
PARCELNÍ ČÍSLA
DRUH POVRCHU
VZDÁL. OBJEKTŮ A VRCHOL. BODŮ
OZNAČENÍ VRCHOLOVÝCH BODŮ

MĚŘÍTKA 1:200/100

SO501 – Přeložka STL Plynovodu

OSA POTRUBÍ

HLOUBKA VÝKOPU

KÓTA VÝKOPU

HLOUBKA DNA POTRUBÍ

KÓTA DNA POTRUBÍ


KÓTA PŮVODNÍHO TERÉNU

SROVNÁVACÍ ROVINA

STANIČENÍ [km/m]
D[mm]–MATERIÁL–DÉLKA[m]
SKLON[?]-DÉLKA[m]
ULOŽENÍ

(c)AutoPEN Liberec, tel:481120160, autopen@volny.cz

Nový Jičín		
519,8	519,9	
Komunikace – asfaltový kryt		
43.32		

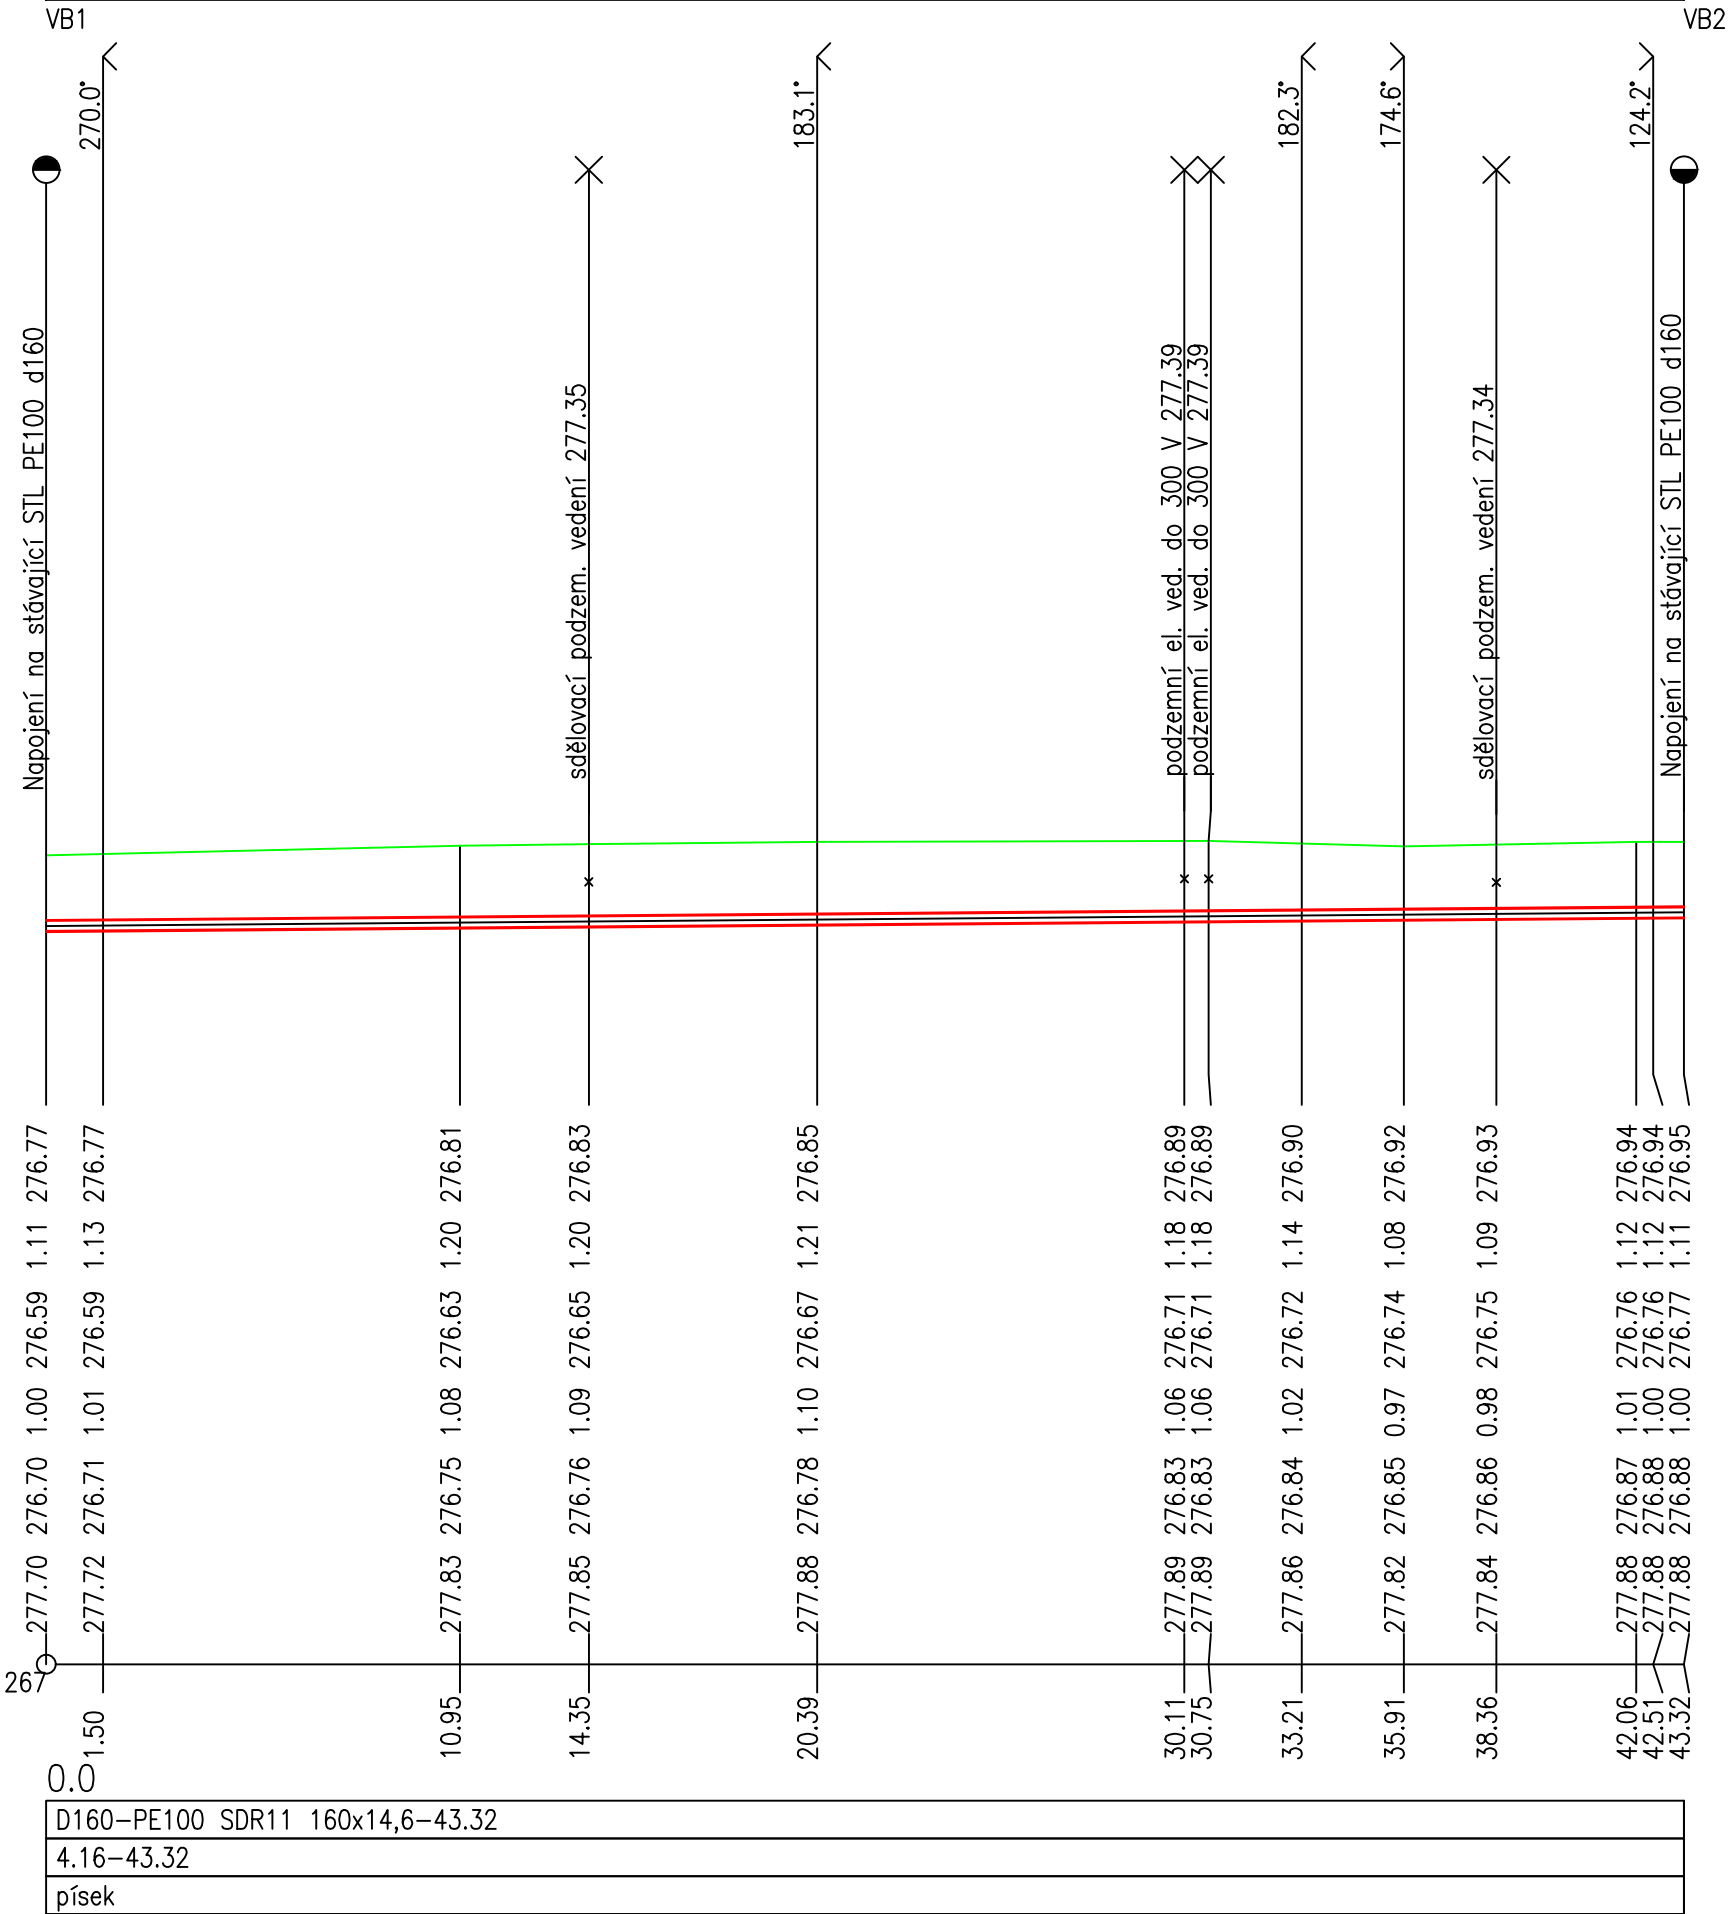

zodpovědný projektant

Ing. Zdeněk Mališka

hlavní projektant

Ing. Miloš Červený

vypracoval

Ing. Miloš Červený

investor

Město Nový Jičín
Masarykovo náměstí 1/1, 741 01 Nový Jičín

místo stavby

Nový Jičín-Dolní Předměstí



VS-ingline, s.r.o.

Družstevní 369
664 43 Želešice
IČO: 07117043
www.vsingline.cz

číslo paré

275.000 = 278.000 m n.m. B.p.V.

název zakázky

M203 Most Dolní Brána - U Grasmanky

část projektové dokumentace

D - Dokumentace objektů

objektáž objektu SO / IO / PS

SO501 - Přeložka STL plynovodu

název výkresu

Podélný profil

stupeň zpracování

PDPS

revize

01

formát

A4

datum

11/2024

měřítko

1:100/200

číslo výkresu

D.1.5.5