


# SITUAČNÍ VÝKRES ŠIRŠÍCH VZTAHŮ

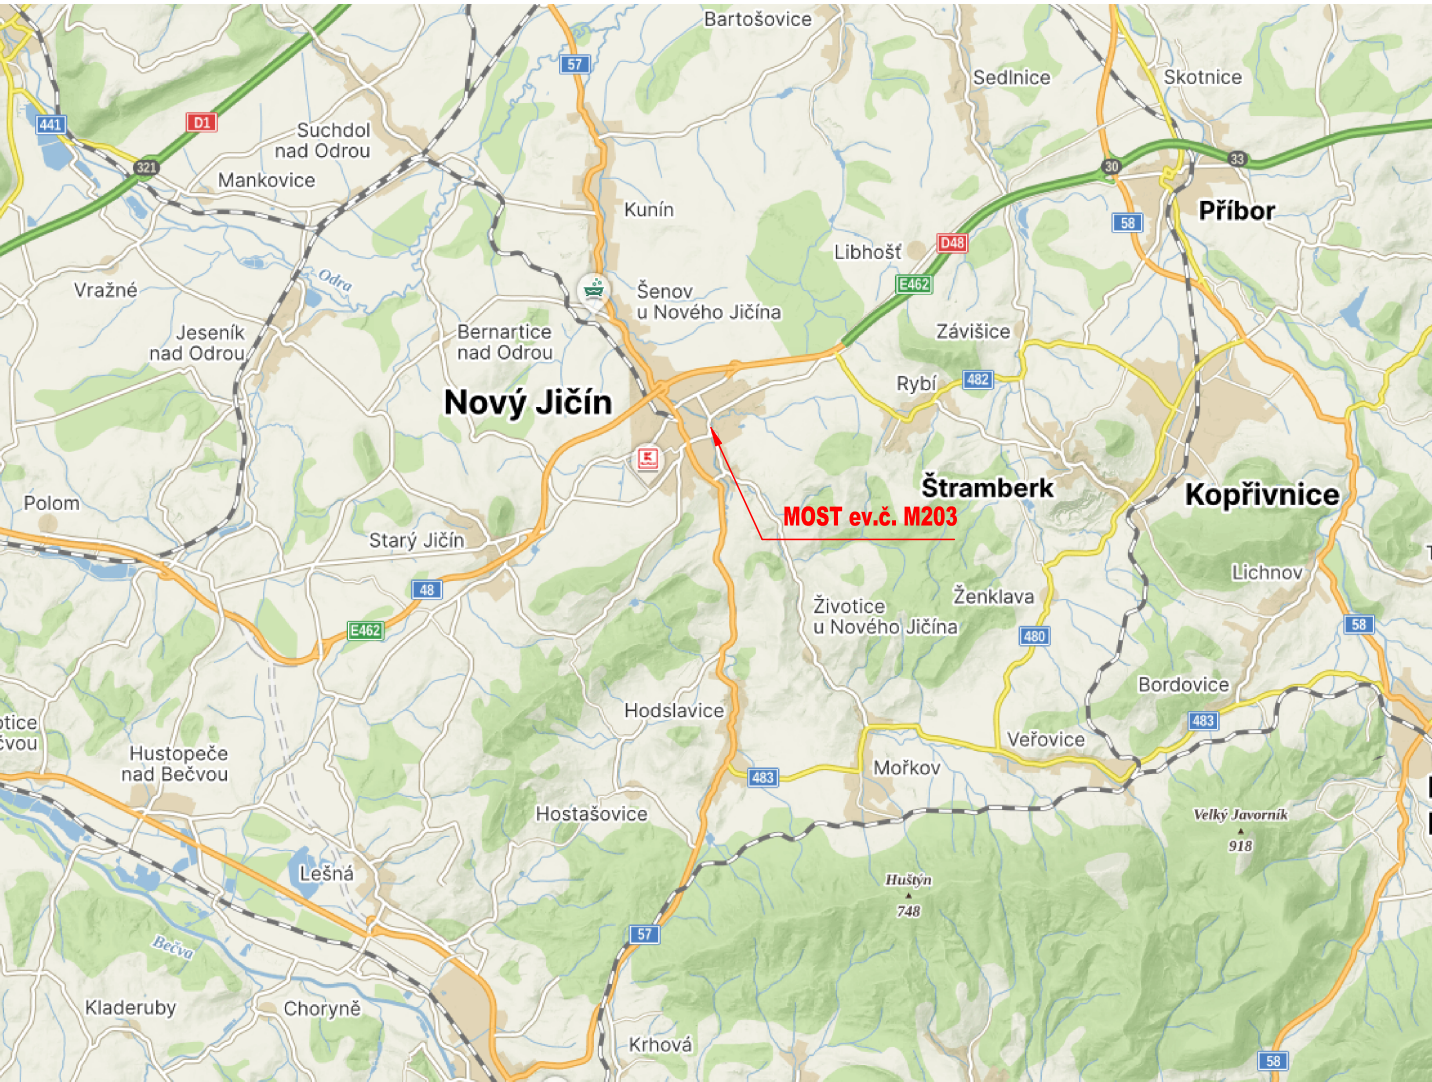

Investor:

Město Nový Jičín





Masarykovo náměstí 1/1

741 01 Nový Jičín

IČO: 00298212 DIČ: CZ00298212

C

PDPS

Zodp. projektant: Ing. Milan Sedlák 		Kontroloval: Ing. David Mičák 		Zhotovitel dokumentace:    Na Návsí 18/4, Brno, 620 00 IČO: 089 27 677, DIČ: CZ089 27 677 email:midakon@midakon.cz		
Vypracoval: Ing. Milan Sedlák 						
Investor: Město Nový Jičín						
Místo: Nový Jičín		Stupeň: PDPS		Datum: 11/2024	Počet A4: 2 A4	
Akce: M203 Most Dolní Brána - U Grasmanky					Měřítko: 1:-	Paré:
					Číslo zakázky: 2314	
Název: SITUAČNÍ VÝKRES ŠIRŠÍCH VZTAHŮ					Č. výkresu: C.1	