


SOUHLAS SE STAVBOU LV 494

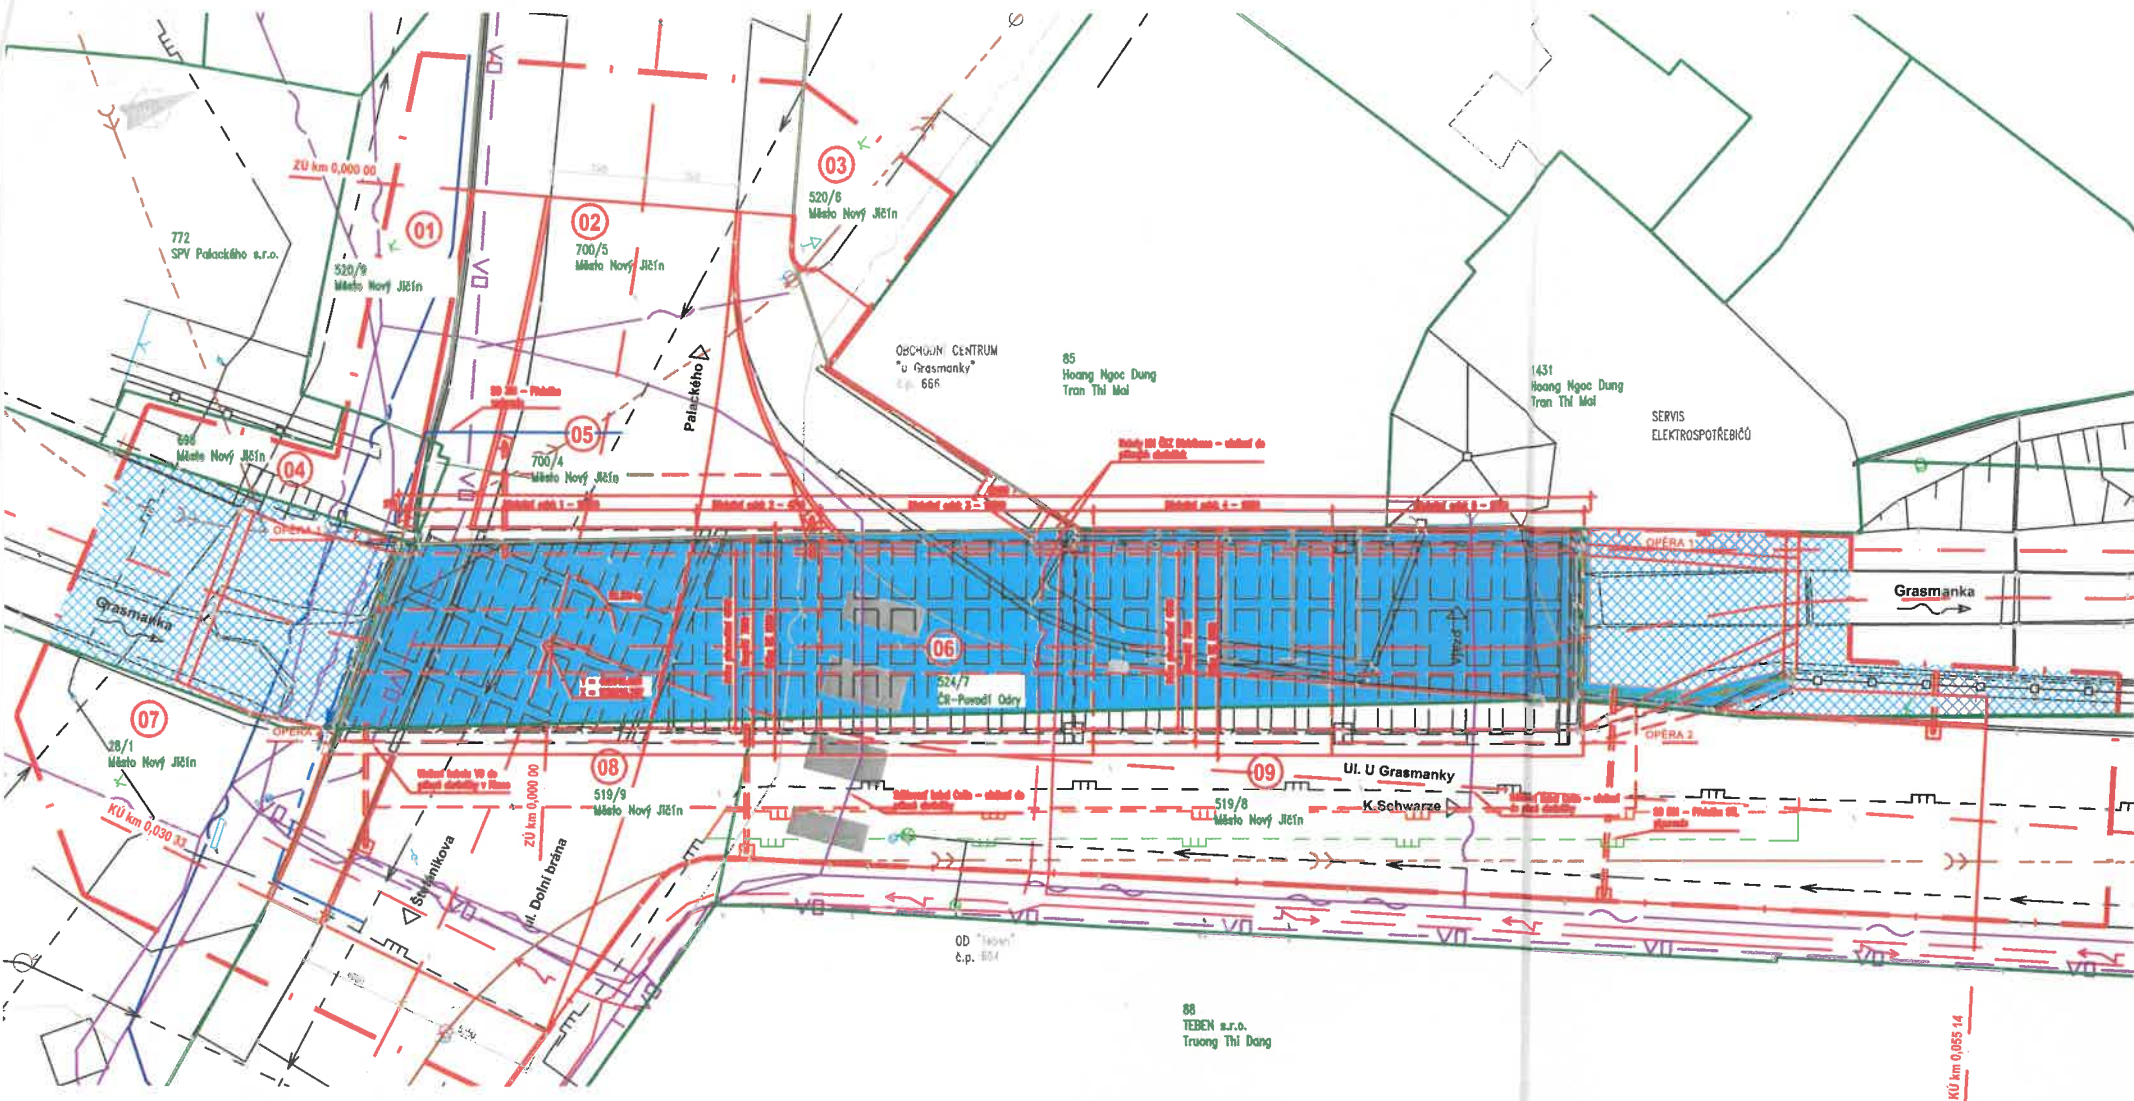

**LEGENDA**

**STÁVAJÍCÍ SÍŤ:**

- Podzemní sdělovací kabel – Cetin
- Podzemní nefunkčních sdělovací kabel – Cetin
- Podzemní vedení NN – ČEZ Distribuce
- Podzemní sdělovací kabel – Telco Pro Services
- Podzemní STL plynovod – Gasnet
- Podzemní optický kabel – T-Mobile
- Veřejné osvětlení – Město Jičín
- Kanalizace jednotná – SmVak
- Vodovod– SmVak

**PŘELOŽKY IS:**

- SO 301 – Přeložka vodovodu
- SO 501 – Přeložka STL plynovodu
- SO 501 – Dočasná přeložka STL plynovodu

**SITUACE:**

- Stávající stav
- Nový stav
- Hranice parcel
- Obvod stavby

Seznam LV a vlastníků dotčených parcel KN

Kat. území: Nový Jičín - Dolní Předměstí [707465] Kraj: Moravskoslezský

KÚ	č pol.	Parc.č. dle KN	Číslo LV	Výměra dle KN (m2)	Vlastník	Právo hospodaření s majetkem státu	Druh pozemku, typ budovy	Způsob využití	Způsob ochrany pozemku	BPEJ	Plocha dočasného záboru (m2)	Plocha trvalého záboru (m2)
Nový Jičín - Dolní Předměstí [707465]	6	524/7	494	4228	Česká republika	Povodí Odry, státní podnik, Varenská 3101/49, Moravská Ostrava, 70200 Ostrava	vodní plocha	koryto vodního toku přirozené nebo upravené			323	165

LEGENDA ZÁBORŮ:

Trvalý zábor

Dočasný zábor

VLASTNÍCI ZÁBORŮ:

Zábor Česká republika – Povodí Odry

Souhlas vlastníka pozemku s navrženým stavebním záměrem dle §184a stavebního zákona

Souhlas s umístěním a provedením stavebního záměru "M203 Most Dolní Brána – U Grasmanky" pro trvalý zábor, dočasný zábor, věčné břemeno

K projektové dokumentaci předmětné stavby bylo vydáno stanovisko státního podniku Povodí Odry, odboru vodohospodářských koncepcí a informací, zn.: POD/13066/2023/923.2\_46 ze dne 11.09.2023.

Pozemek parcela číslo:

Katastrální území:

Organizace:

Sídlo:

IČO:

Datum a podpis vlastníka:  
(oprávněné osoby, jednatele)

524/7

Nový Jičín-Dolní Předměstí

Povodí Odry, státní podnik

Varenská 3101/49, 702 00 Ostrava

70890021 **Povodí Odry,**  
státní podnik 162  
701 26 Ostrava, Varenská 49

Akce:

**M203 Most Dolní Brána - U Grasmanky**

Název:

**SOUHLAS SE STAVBOU LV 494**

Zhotovitel dokumentace:

**MIDAKON**

Na Návsi 18/4, Brno, 620 00  
IČO: 089 27 677, DIČ: CZ08927677  
email:midakon@midakon.cz

DUSP