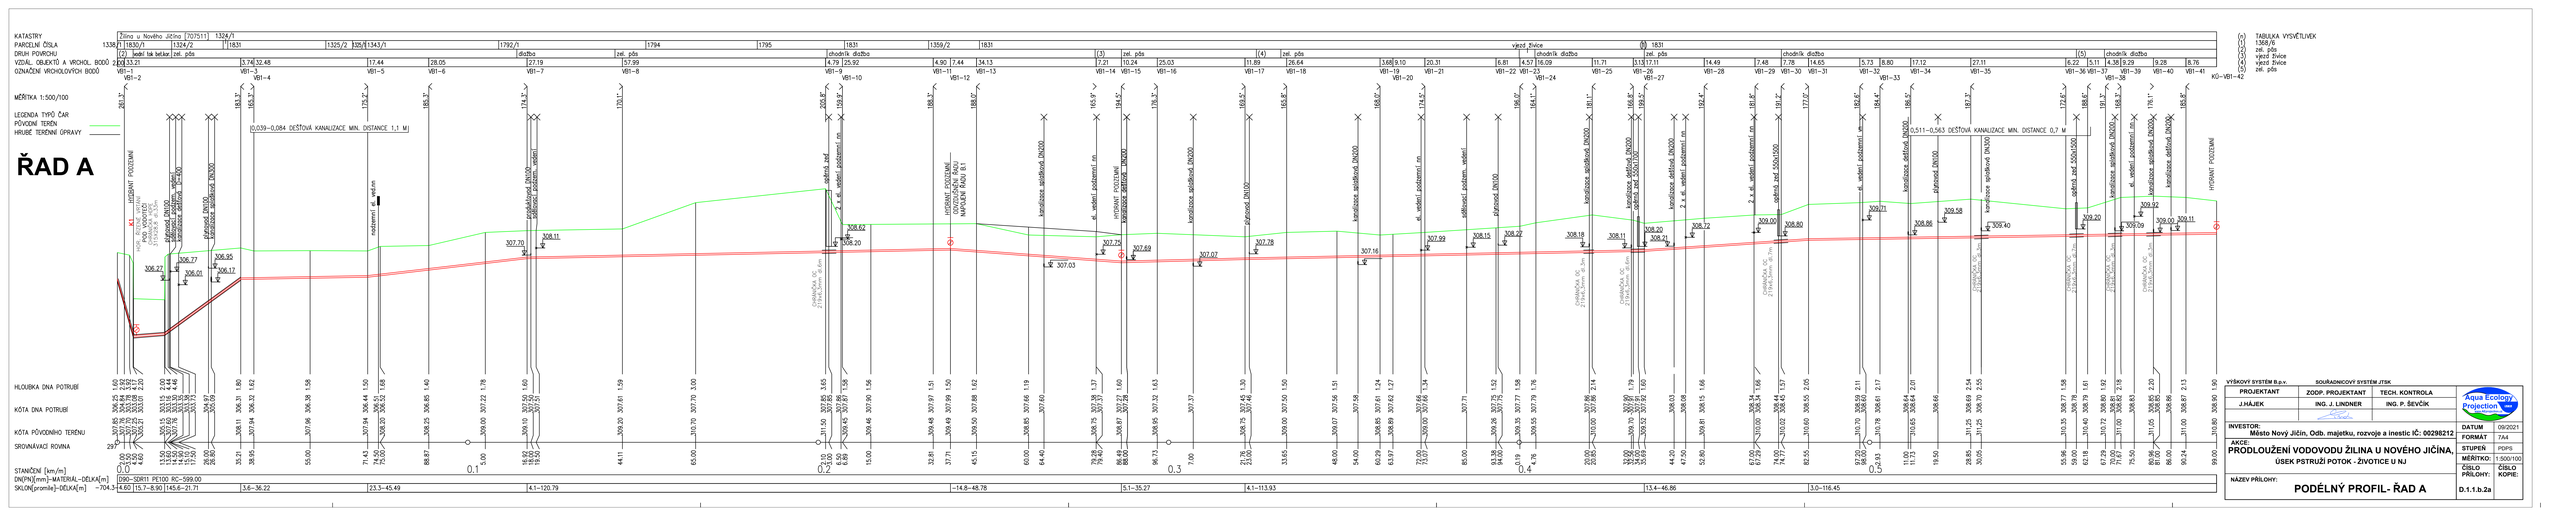
KATASTRY
PARCELNÍ ČÍSLA
DRUH POVRCHU
VZDÁL. OBJEKTŮ A VRCHOL. BODŮ
OZNAČENÍ VRCHOLOVÝCH BODŮ
Žilina u Nového Jičína [707511]
1324/1
1338/1 1830/1 1324/2 1831 1325/2 1325/1 1343/1 1792/1 1794 1795 1931 1359/2 1831 1831
(2) kabel tel.betlak. zel. pás dlažba zel. pás chodník dlažba zel. pás chodník dlažba zel. pás chodník dlažba
2.00 33.21 3.74 32.48 28.05 17.44 27.19 57.99 4.79 25.92 4.90 7.44 34.13 7.21 10.24 25.03 11.89 26.64 3.68 9.10 20.31 6.81 4.57 16.09 11.71 5.13 17.11 14.49 7.48 7.78 14.65 5.73 8.80 17.12 27.11 6.22 5.11 4.38 9.29 9.28 8.76
VB1–1 VB1–2 VB1–3 VB1–4 VB1–5 VB1–6 VB1–7 VB1–8 VB1–9 VB1–10 VB1–11 VB1–12 VB1–13 VB1–14 VB1–15 VB1–16 VB1–17 VB1–18 VB1–19 VB1–20 VB1–21 VB1–22 VB1–23 VB1–24 VB1–25 VB1–26 VB1–27 VB1–28 VB1–29 VB1–30 VB1–31 VB1–32 VB1–33 VB1–34 VB1–35 VB1–36 VB1–37 VB1–38 VB1–39 VB1–40 VB1–41 KÚ–VB1–42
(n) TABULKA VYSVĚTLIVEK
(1) 1368/6
(2) zel. pás
(3) vjezd živice
(4) vjezd živice
(5) zel. pás
MĚŘÍTKA 1:500/100
LEGENDA TYPŮ ČAR
PŮVODNÍ TERÉN
HRUBÉ TERÉNNÍ ÚPRAVY
ŘAD A
0,039–0,084 DEŠŤOVÁ KANALIZACE MIN. DISTANCE 1,1 M
0,511–0,563 DEŠŤOVÁ KANALIZACE MIN. DISTANCE 0,7 M
HYDRANT POUZDANÍ
HYDRANT POUZDANÍ
HYDRANT POUZDANÍ