SITUACE STAVBY 1:250

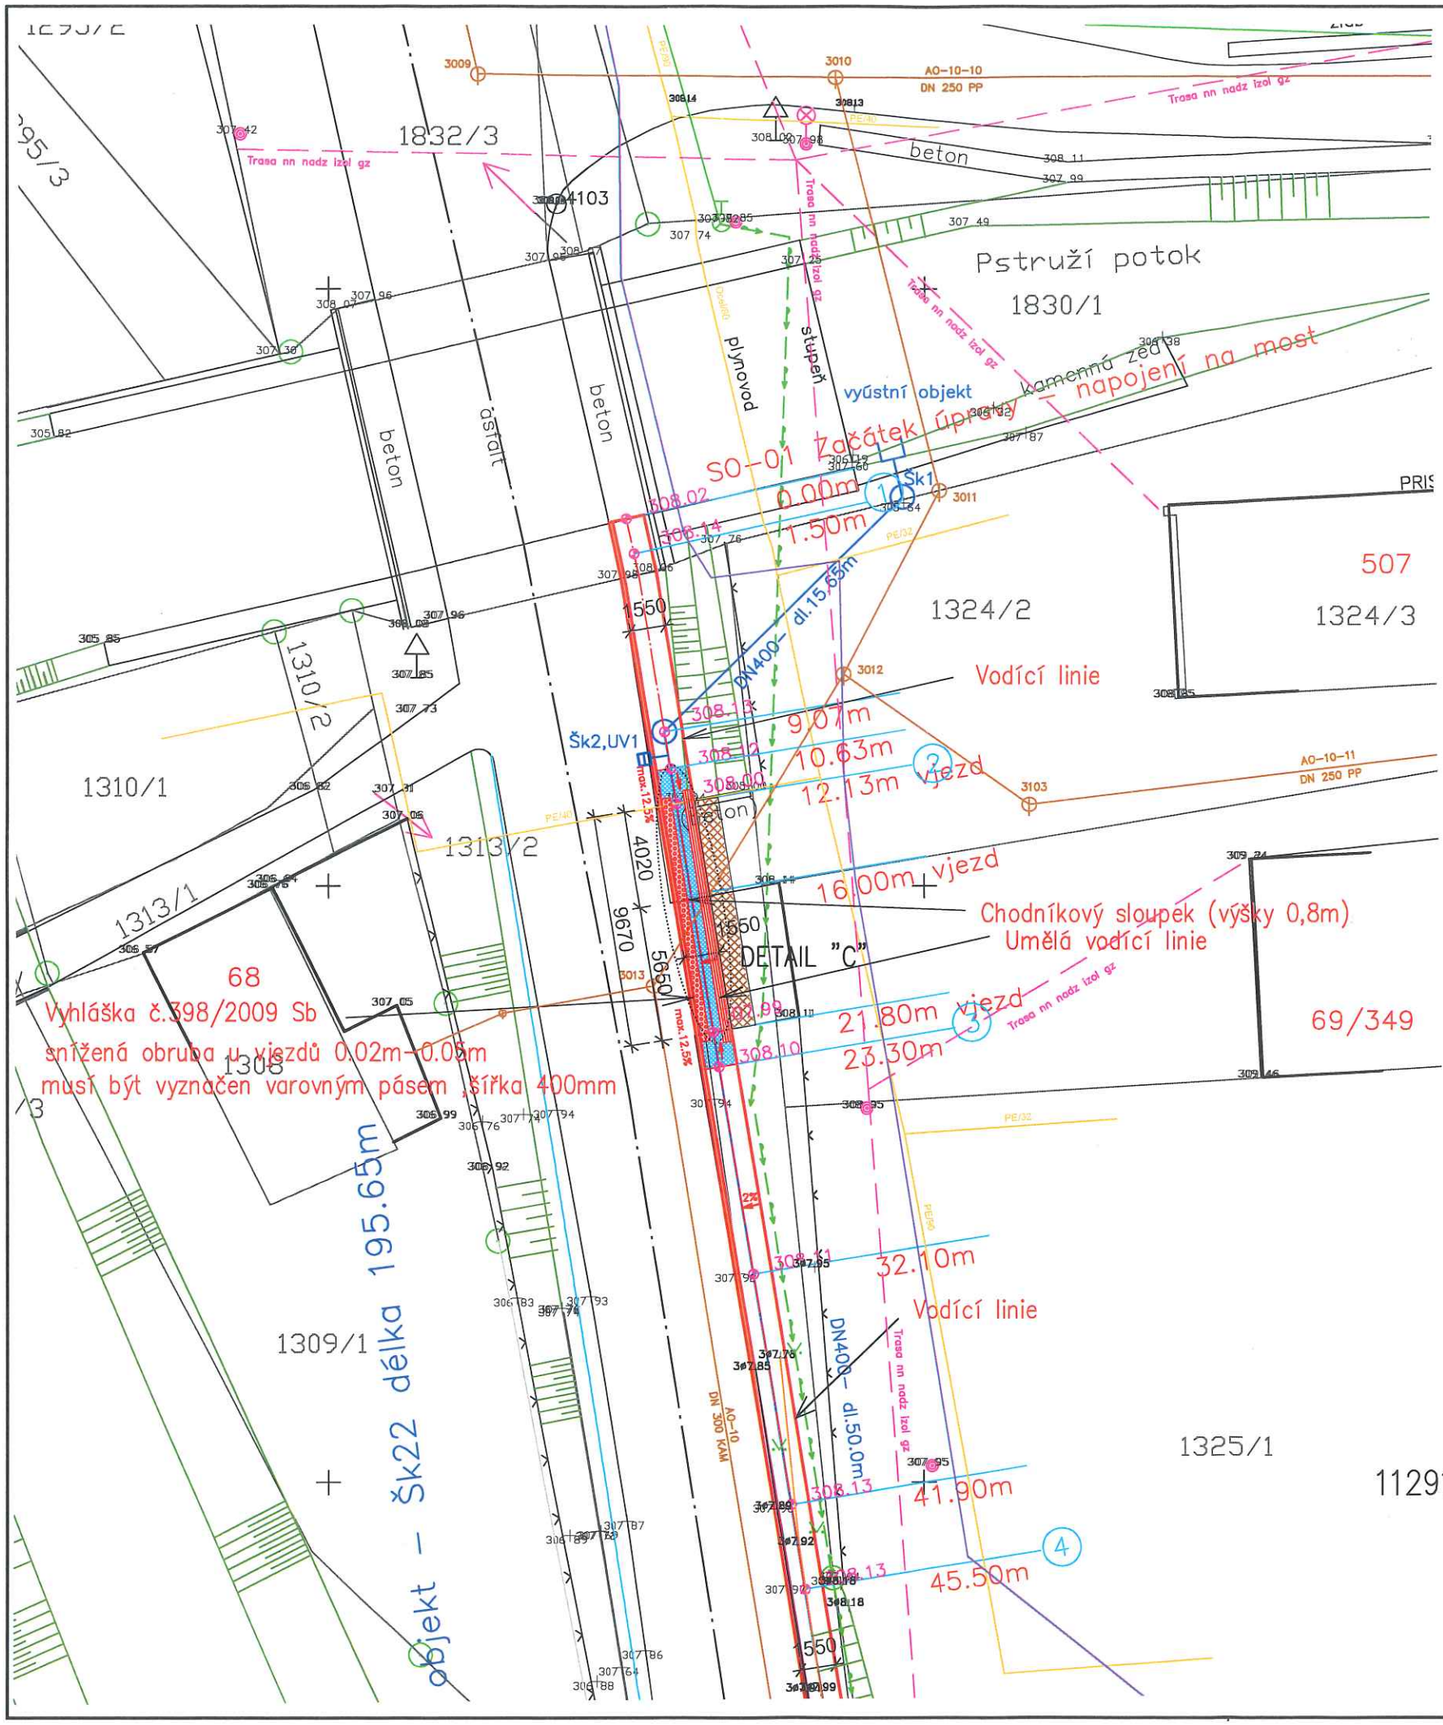

Legenda stávajících sítí technického vybavení

- kanalizace splašková
- STL plynovod
- vodovod
- nadzemní vedení VN a NN
- podzemní sdělovací vedení

Legenda typů čar

- budovy stáv.
- zpevněné plochy stáv.
- oplocení stáv.
- svahy stáv.
- sloup stáv.
- parcelní hranice
- návrh - chodníkové těleso - dlažba se sraženou hranou tl. 60mm /SO-01/
- návrh - chodníkové těleso - dlažba s rovnou hranou tl. 60mm (vjezdy tl. 80mm) /SO-01/
- návrh - slepecká betonová dlažba (červená) tl. 60mm (vjezdy tl. 80mm) /SO-01/
- návrh -opěrná zeď /SO-02/
- návrh - dešťová kanalizace /SO-03/
- návrh - uliční vpust UV /SO-03/
- návrh - šachty Šk /SO-03/
- samostatná PD - Prodloužení vodovodu, Žilina u Nového Jičína, úsek Pstruží Potok – Životice u NJ
- návrh - doasfaltování /SO-01/

Členění stavby na objekty
100 SO-01 Chodníkové těleso
200 SO-02 Opěrné zdi
300 SO-03 Účelové odvodnění

Souhlas s navrhovaným stavebním záměrem dle § 184a stavebního zákona

k.ú. Žilina u Nového Jičína

Parcelní čísla pozemků nebo stavby dotčené požadovaným stavebním záměrem.	Jméno a příjmení vlastníků těchto pozemků případně staveb na nich (nebo osob majících jiná věcná práva k nim)	souhlas se záměrem vyjádřený podpisem osoby mající vlastnické či jiné věcné právo k pozemku či stavbě
1830/1	Česká republika Lesy České republiky, s.p., Přemyslova 1106/19, Nový Hradec Králové, 50008 Hradec Králové Ing. Pavel Němeček vedoucí střediska	

souřadnicový systém: S-JTSK
výškový systém: B.p.v

ZODP. PROJ.	NAVRHL	KRESLIL	VED. PROJ.
	ING. ŠIGUT	ING. ŠIGUT	
KRAJ: MORAVSKOSLEZSKÝ		ÚŘAD: MěÚ Nový Jičín	
INVESTOR: Město Nový Jičín, Masarykovo nám. 1/1, 741 01 Nový Jičín			

Projekční a inženýrská činnost Groman a spol., s.r.o.
BEZRUČOVA 879
742 13 STUDÉNKA
IČ: 03692485

AKCE: Chodníkové těleso, Žilina u Nového Jičína, úsek Pstruží Potok – Životice u NJ

ČÁST: D.1 STAVEBNÍ ČÁST, D.1.1 OBJEKTY POZEMNÍCH KOMUNIKACÍ

OBSAH: SITUACE STAVBY

FORMÁT	9A4
DATUM	10/2022
ARCH. ČÍSLO	18/2022
STUPEŇ PD	DSPS
MĚŘÍTKO:	1:250
ČÍS. VÝKRESU:	D.1.1.2-1a