



Projekční a inženýrská činnost Groman a spol., s.r.o.
Michal Šigut
Bezručova 879
Studénka
742 13

Vaše zn. - dopis ze dne 8.12.2022

Naše č.j.: 14479/22, v Kloboukách u Brna, dne 5.1.2022, vyřizuje Adámek,

Věc: **Chodníkové těleso, Žilina u Nového Jičína, úsek Pstruží Potok – Životice u NJ**
v k.ú. Žilina u Nového Jičína, Životice u Nového Jičína

Jak je patrné z Vámi zaslaného oznámení, ohrada pro stavbu je v ochranném pásmu plánovaného produktovodu ČEPRO, a.s.. Toto pásmo je vedeno v souvislých plochách podél potrubí do vzdálenosti 300 metrů. Proto je třeba v projektu i při stavbě dodržovat podmínky v návaznosti na zákon č. 189/1999 Sb., (zej. § 3 odst. 4 až 11) a další podmínky s přihlédnutím k ustanovením technických norem, podle kterých bude produktovod provozován, zejména ČSN 650204 a ČSN EN 14161.

Dle zaslané dokumentace navrhované chodníkové těleso koliduje s naším plánovaným produktovodem, viz mapka. **Bez zpracování projektové dokumentace křížení nejsme schopni vydat souhlasné stanovisko.**

V projektové dokumentaci musí být uvedeno, že se stavba nachází v ochranném pásmu plánovaného produktovodu Čepro. V mapové situaci musí být zakreslen plánovaný produktovod a ochranné pásmo Čepro (300m na obě strany od produktovodu).

Přesný průběh plánovaného produktovodu v digitální podobě lze poskytnout u projektanta stavby: E-mail: jehtar@pik.cz, Tel.: +420 581 288 108

Toto vyjádření neslouží k územnímu ani stavebnímu řízení.

Platnost vyjádření je 2 roky.


S pozdravem

Bronislav Adámek
Vedoucí technolog DIII
ČEPRO, a.s.
Klobouky u Brna 860, 691 72 Klobouky u Brna
Tel.: +420 519 440 510, +420 602 567 958
bronislav.adamek@ceproas.cz | www.ceproas.cz




KOORDINAČNÍ SITUAČNÍ VÝKRES

1:1000

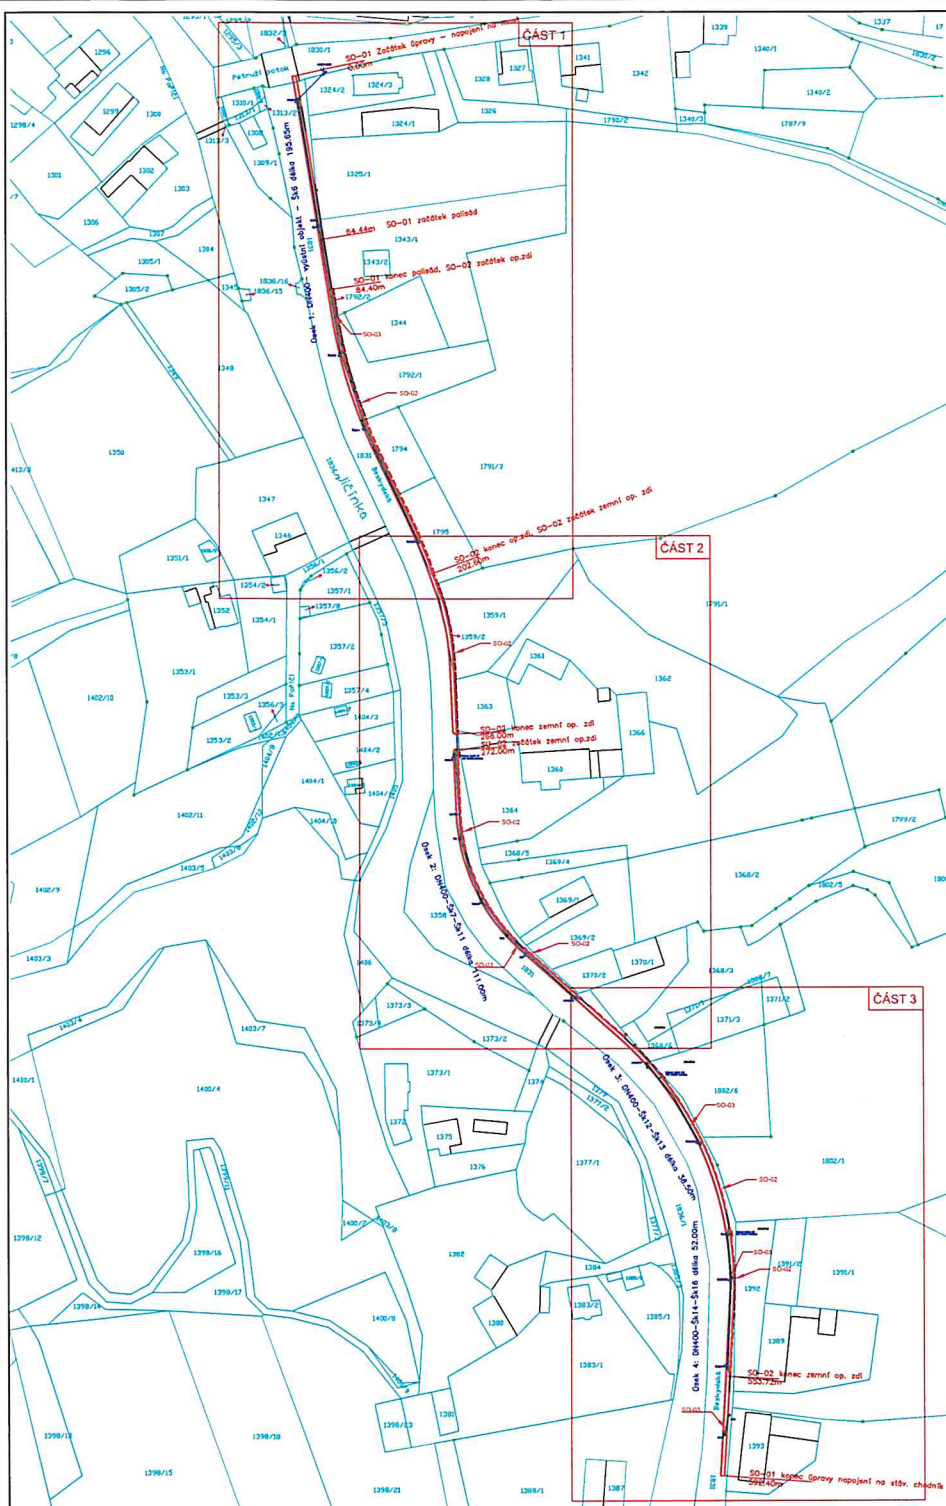

- Členění staveb na objekty
- 200 SO-01 Čističkově úseku
 - Chodníkové úseky d. 502,40m
 - 200 SO-02 Opěrná stěna
 - Opěrná stěna (stančení 84,40m-202,80m) d. 118,20m
 - Zemi opěrná stěna (stančení 202,80m-236,20m) d. 33,40m
 - Zemi opěrná stěna (stančení 272,5m-553,72m) d. 281,22m
 - 200 SO-03 Úsekové sdružení
 - Úsek 1: DN400 - výhledový - d. 281,22m
 - Úsek 2: DN400 - d. 111,00m
 - Úsek 3: DN400 - d. 38,50m
 - Úsek 4: DN400 - d. 52,00m

Katastrální území: Žilina u Nového Jičína

ZODP. PROJ.	NAVRHL.	KRESLIL.	VED. PROJ.	Projektant a inženýrská činnost Grunau a spol. s r.o.	
	ING. ŠIGUT	ING. ŠIGUT		 Ing. ŠIGUT Ing. ŠIGUT Ing. ŠIGUT	
KRAJ: MORAVSKOSLEZSKÝ				URÁD: MÚÚ Nový Jičín	
INVESTOR: Město Nový Jičín, Masarykovo nám. 1/1, 741 01 Nový Jičín				FORMAT: A4	
AKCE: Chodníkové úseky, Žilina u Nového Jičína, úsek Pstruží Potok - Živočice u NJ				DATUM: 11/2023	
ČÁST: C. SITUAČNÍ VÝKRESY				ARCH. ČÍSLO: 16/2023	
OBŠAR: KOORDINAČNÍ SITUAČNÍ VÝKRES				STUPEN PD: DPS	
				MĚRITKO: 1:1000	
				ČÍS. VÝKRESU: C.3	



Legenda

Vrstva: 0000



Produktovod

Kabel napěťový



ORIENTAČNÍ ZÁKRES ŠACHTY

