



nápojení na stávající úpravu

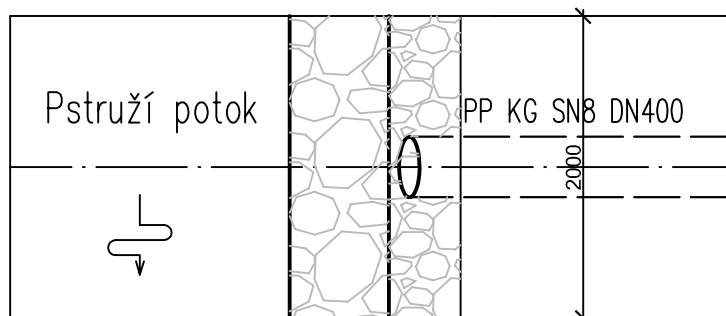

nápojení na stávající úpravu

ZODP. PROJ.	NAVRHL	KRESLIL	VED. PROJ.	<div>Projekční a inženýrská činnost Groman a spol., s.r.o.</div> <div> BEZRUCHOVA 879 742 13 STUDÉNKA IČ: 03692485</div>	
	ING. ŠIGUT	ING. ŠIGUT			
KRAJ: MORAVSKOSLEZSKÝ		ÚŘAD: MěÚ Nový Jičín			
INVESTOR: Město Nový Jičín, Masarykovo nám. 1/1, 741 01 Nový Jičín					
AKCE: Chodníkové těleso, Žilina u Nového Jičína, úsek Pstruží Potok – Životice u NJ				FORMÁT	A4
				DATUM	03/2023
				ARCH. ČÍSLO	18/2022
ČÁST: D.1 STAVEBNÍ ČÁST, D.1.3 VODOHOSPODÁŘSKÉ OBJEKTY				STUPEŇ PD	DPS
OBSAH: VYÚSTNÍ OBJEKT SO-03 Účelové odvodnění				MĚŘÍTKO: 1:50	ČÍS. VÝKRESU: D.1.3.2-7