



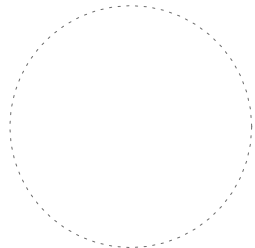
EXTERIÉR

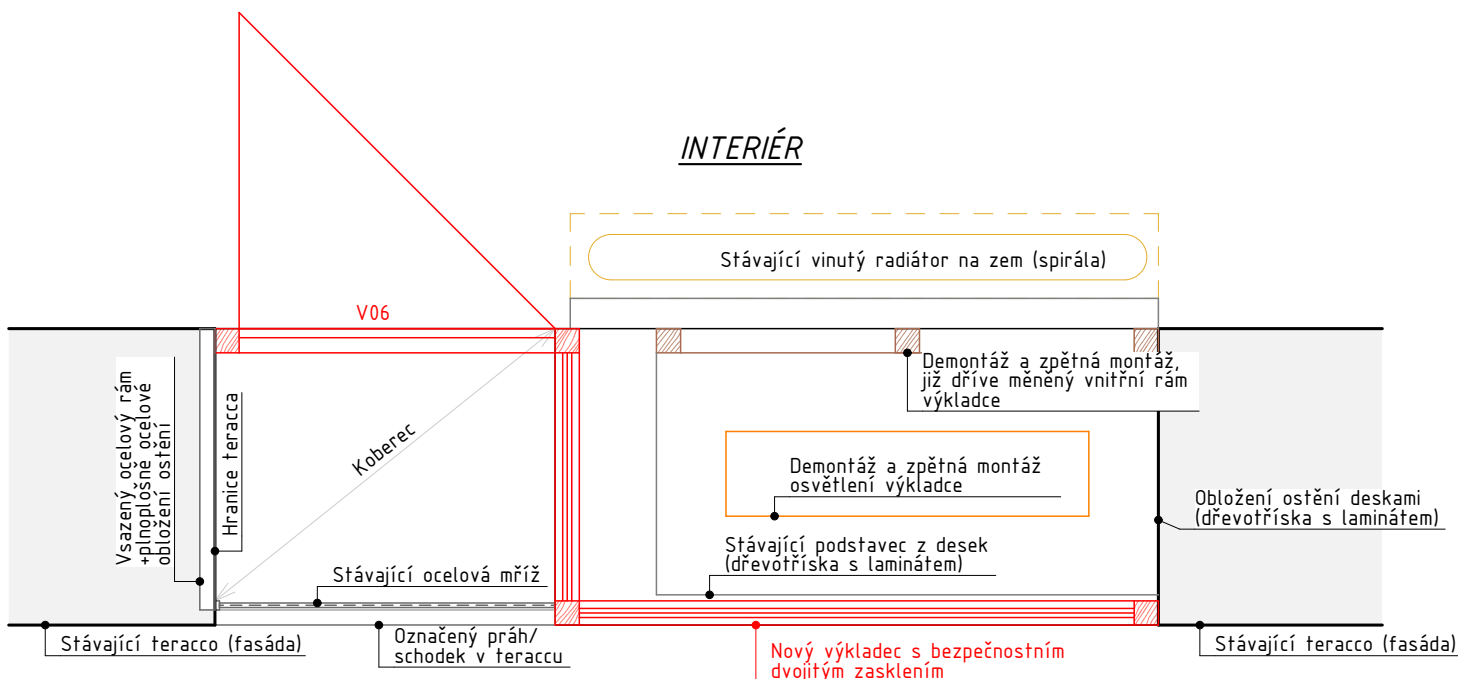

EXTERIÉR

PŘEDPOKLÁDANÝ POSTUP PRACÍ

- demontáž vnitřních ráků, nutno dbát opatrnosti, aby nedošlo k poškození (budou se osazovat zpět)
- demontáž osvětlení výkladců, nutno dbát opatrnosti, aby nedošlo k poškození (budou se osazovat zpět)
- demontáž podstavců (předpoklad dřevotřísky potažené laminátem), nutno dbát opatrnosti, aby nedošlo k poškození (budou se osazovat zpět)
- demontáž obkladů ostění výkladců (předpoklad dřevotřísky potažené laminátem), nutno dbát opatrnosti, aby nedošlo k poškození (budou se osazovat zpět)
- vnější (exteriérové) rámy výkladců, které budou měněny, se budou vyjímat směrem dovnitř objektu tak, aby nedošlo k poškození šanýrů (ozdobných lemů teracca)
- nové vnější rám výkladce bude vkládán zevnitř objektu ozubu ostění
- v případě poškození vnějšího teracca bude provedena oprava umělým kamenem
- vnější pracovní spáry bude zapravena pružným tmelem obdobné barvy jako je barva teracca
- materiály a barevnost bude odsouhlasena daným pracovníkem NPÚ
- zapravení vnitřního ostění výkladců, respektive přechodu ostění a ráků vykladců bude provedeno dle stávajícího řešení pomocí elastických pvc bílých pásek, a to po zpětné montáži obkladů z desek

<div><div></div><div><div>V&V PROJEKČNÍ A INŽENÝRSKÁ ČINNOST S.R.O.</div></div></div>		Zodpovědný projektant: ING. BOHDAN MRÁZEK		Číslo paré:	
Akce: Dům na ul. Dobrovského 39/2-revitalizace		<div></div>			
Vypracoval: ING. VENDULA ZIKMUNDOVÁ		Stupeň PD:	PASPORT		
Investor: MĚSTO NOVÝ JIČÍN, MASARYKOVO NÁM.1/1, NOVÝ JIČÍN 741 01		Datum:	03/2024		
		Měřítko:	1:25		
Název výkresu: D05- DETAIL VÝKLADCE		Formát:	2xA4		
		Číslo výkresu:	D.1.1- 028		