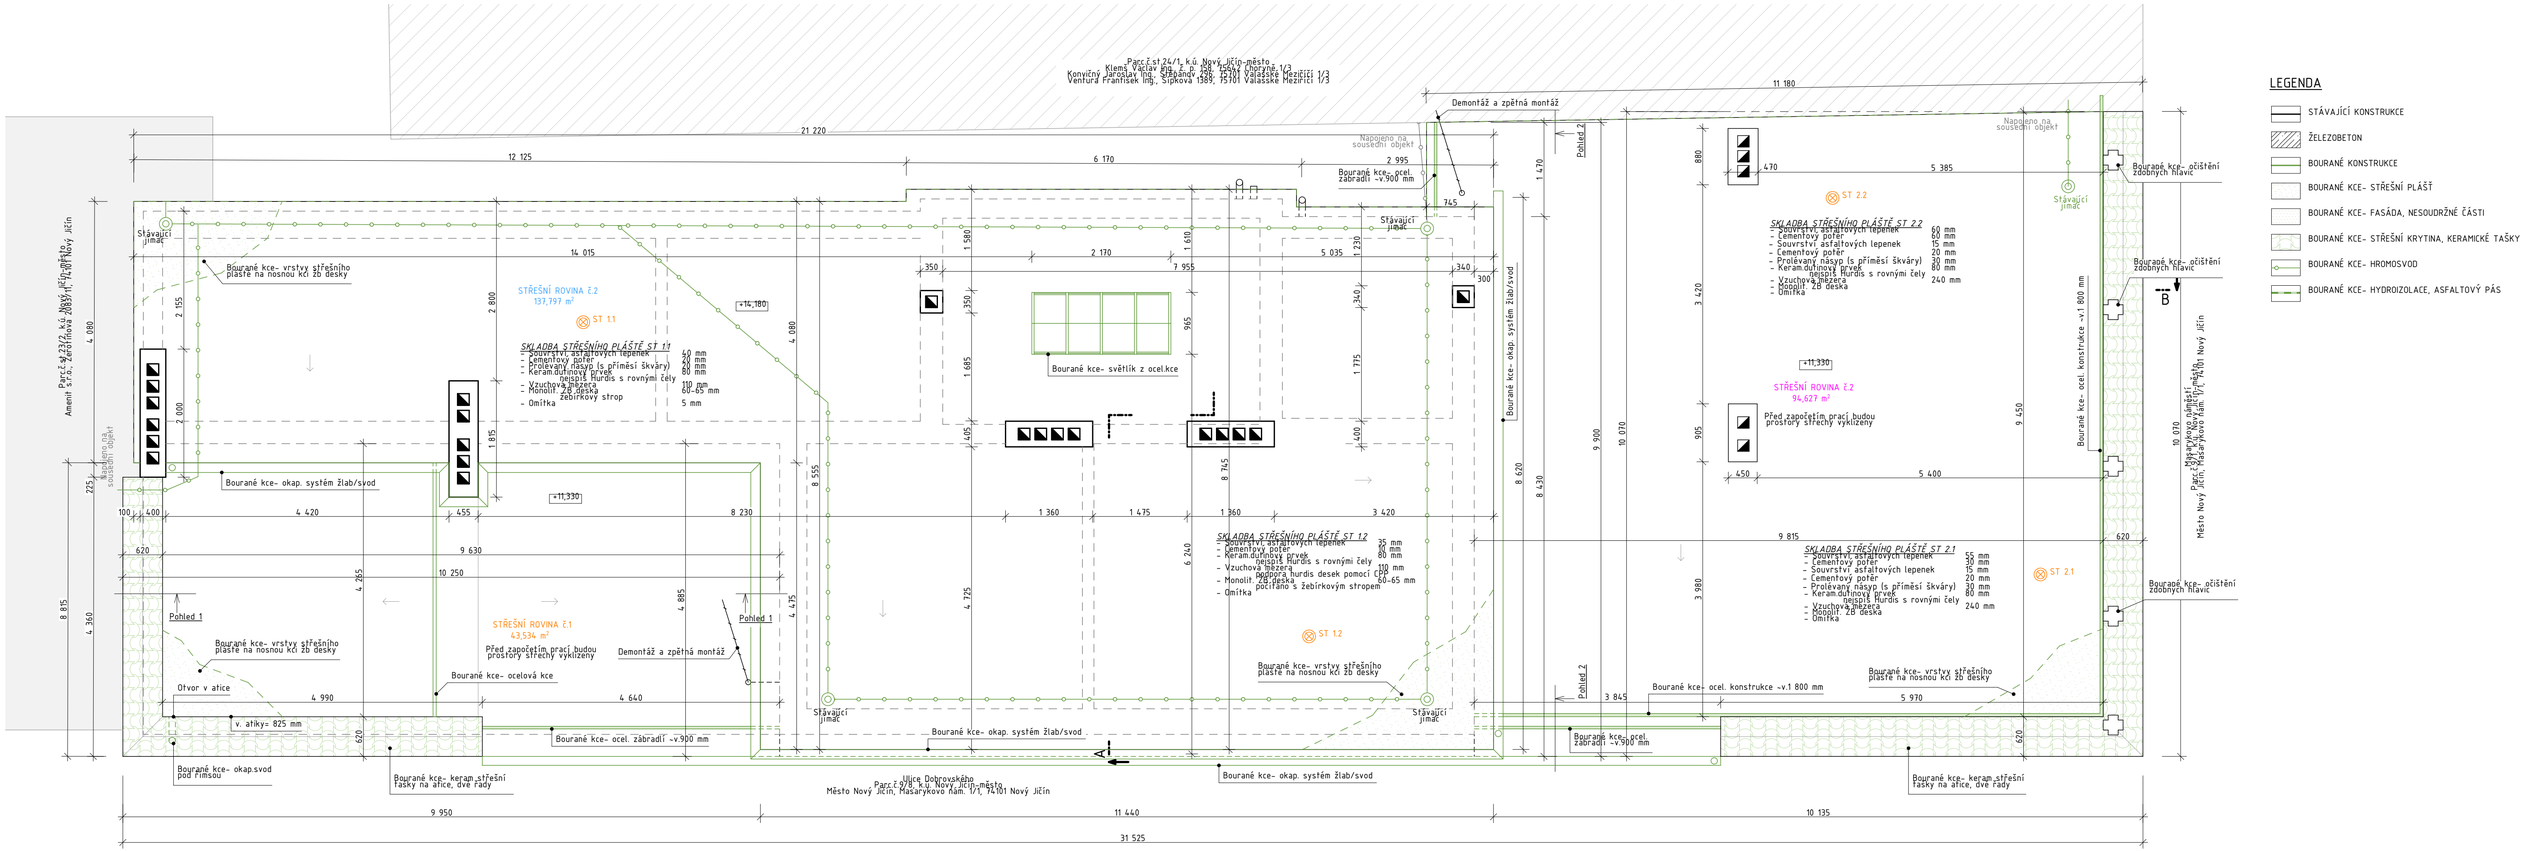

LEGENDA

- STÁVAJÍCÍ KONSTRUKCE
- ŽELEZOBETON
- BOURANÉ KONSTRUKCE
- BOURANÉ KCE- STŘEŠNÍ PLÁŠŤ
- BOURANÉ KCE- FASÁDA, NESOUDRŽNÉ ČÁSTI
- BOURANÉ KCE- STŘEŠNÍ KRYTINA, KERAMICKÉ TAŠKY
- BOURANÉ KCE- HROMOSVOD
- BOURANÉ KCE- HYDROIZOLACE, ASFALTOVÝ PÁS

DÍLČÍ POHLED 1

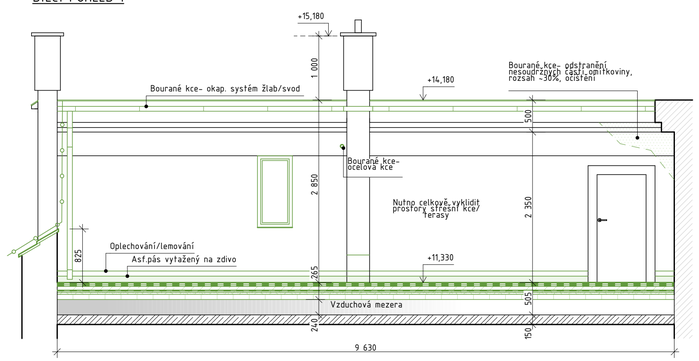

DÍLČÍ POHLED 2

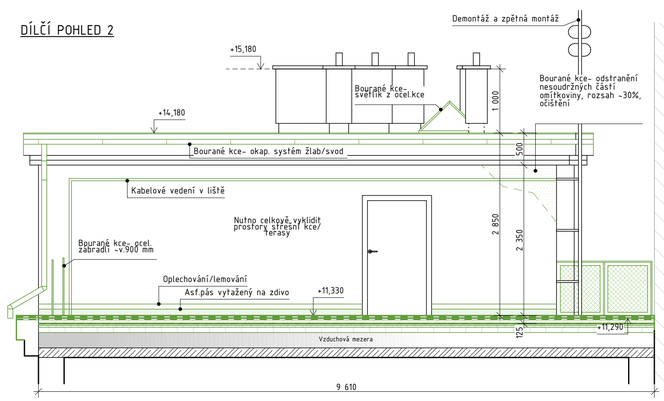

POZNÁMKA

- PŘED PROVEDENÍM ZATEPLENÍ/OPRAVY FASÁDY MUSÍ BÝT PROVEDENA ODTRHOVÁ A VÝTAŽNÁ ZKOUŠKA PODKLADU, DLE TOHO BUDE STANOVENO, ZDA PODKLADNÍ OMÍTKOVINA FASÁDY BUDE MOCI BÝTI ZACHOVANA
- PŘI VÝMĚNĚ STŘEŠNÍHO PLÁŠTĚ SE NEBUDOU V PROSTORECH POD STŘECHOU NACHÁZET ŽÁDNÉ OSOBY
- V PŘÍPADĚ ZJIŠTĚNÍ ODCHYLEK OD PROVEDENÉHO PRŮZKUMU/ZAMĚŘENÍ JE NUTNO PRÁCE ZASTAVIT A INFORMOVAT O TÉTO SKUTEČNOSTI STATIKA/PROJEKTANTA.
- PŘI ZATEPLENÍ VNITROBLOKOVÉ STĚNY JE NUTNO POČÍTAT SE ZTÍŽENÝMI PODMÍNKAMI PROVÁDĚNÍ, NEBOŤ SE JEDNÁ O ÚZKÝ PROSTOR MEZI STAVBAMI
- PŘED ZAHÁJENÍM STAVEBNÍCH PRACÍ BUDOU DOTČENÉ PROSTORY (STŘEŠNÍ KONSTRUKCE) VYKLIZENY

VA PROJEKČNÍ A INŽENÝRSKÁ ČINNOST S.R.O.		Zodpovědný projektant: ING. BOHDAN MRÁZEK	Číslo paré:
Akce:	Dům na ul. Dobrovského 39/2-revitalizace		
Vypracoval:	ING. VENDULA ZIKMUNDOVÁ	Stupeň PD:	PASPORT
Investor:	MĚSTO NOVÝ JIČÍN, MASARYKOVO NÁM.1/1, NOVÝ JIČÍN 741 01	Datum:	03/2024
		Měřítko:	1:50
Název výkresu:	BK- PŮDORYS STŘEŠNÍ KCE	Formát:	804x420 mm
		Číslo výkresu:	D.1.1- 006

804x420 mm