



ŠATNA S HUP - PŮDORYS 1. PP, ŘEZ - BOURACÍ PRÁCE

PŮDORYS 1. PP

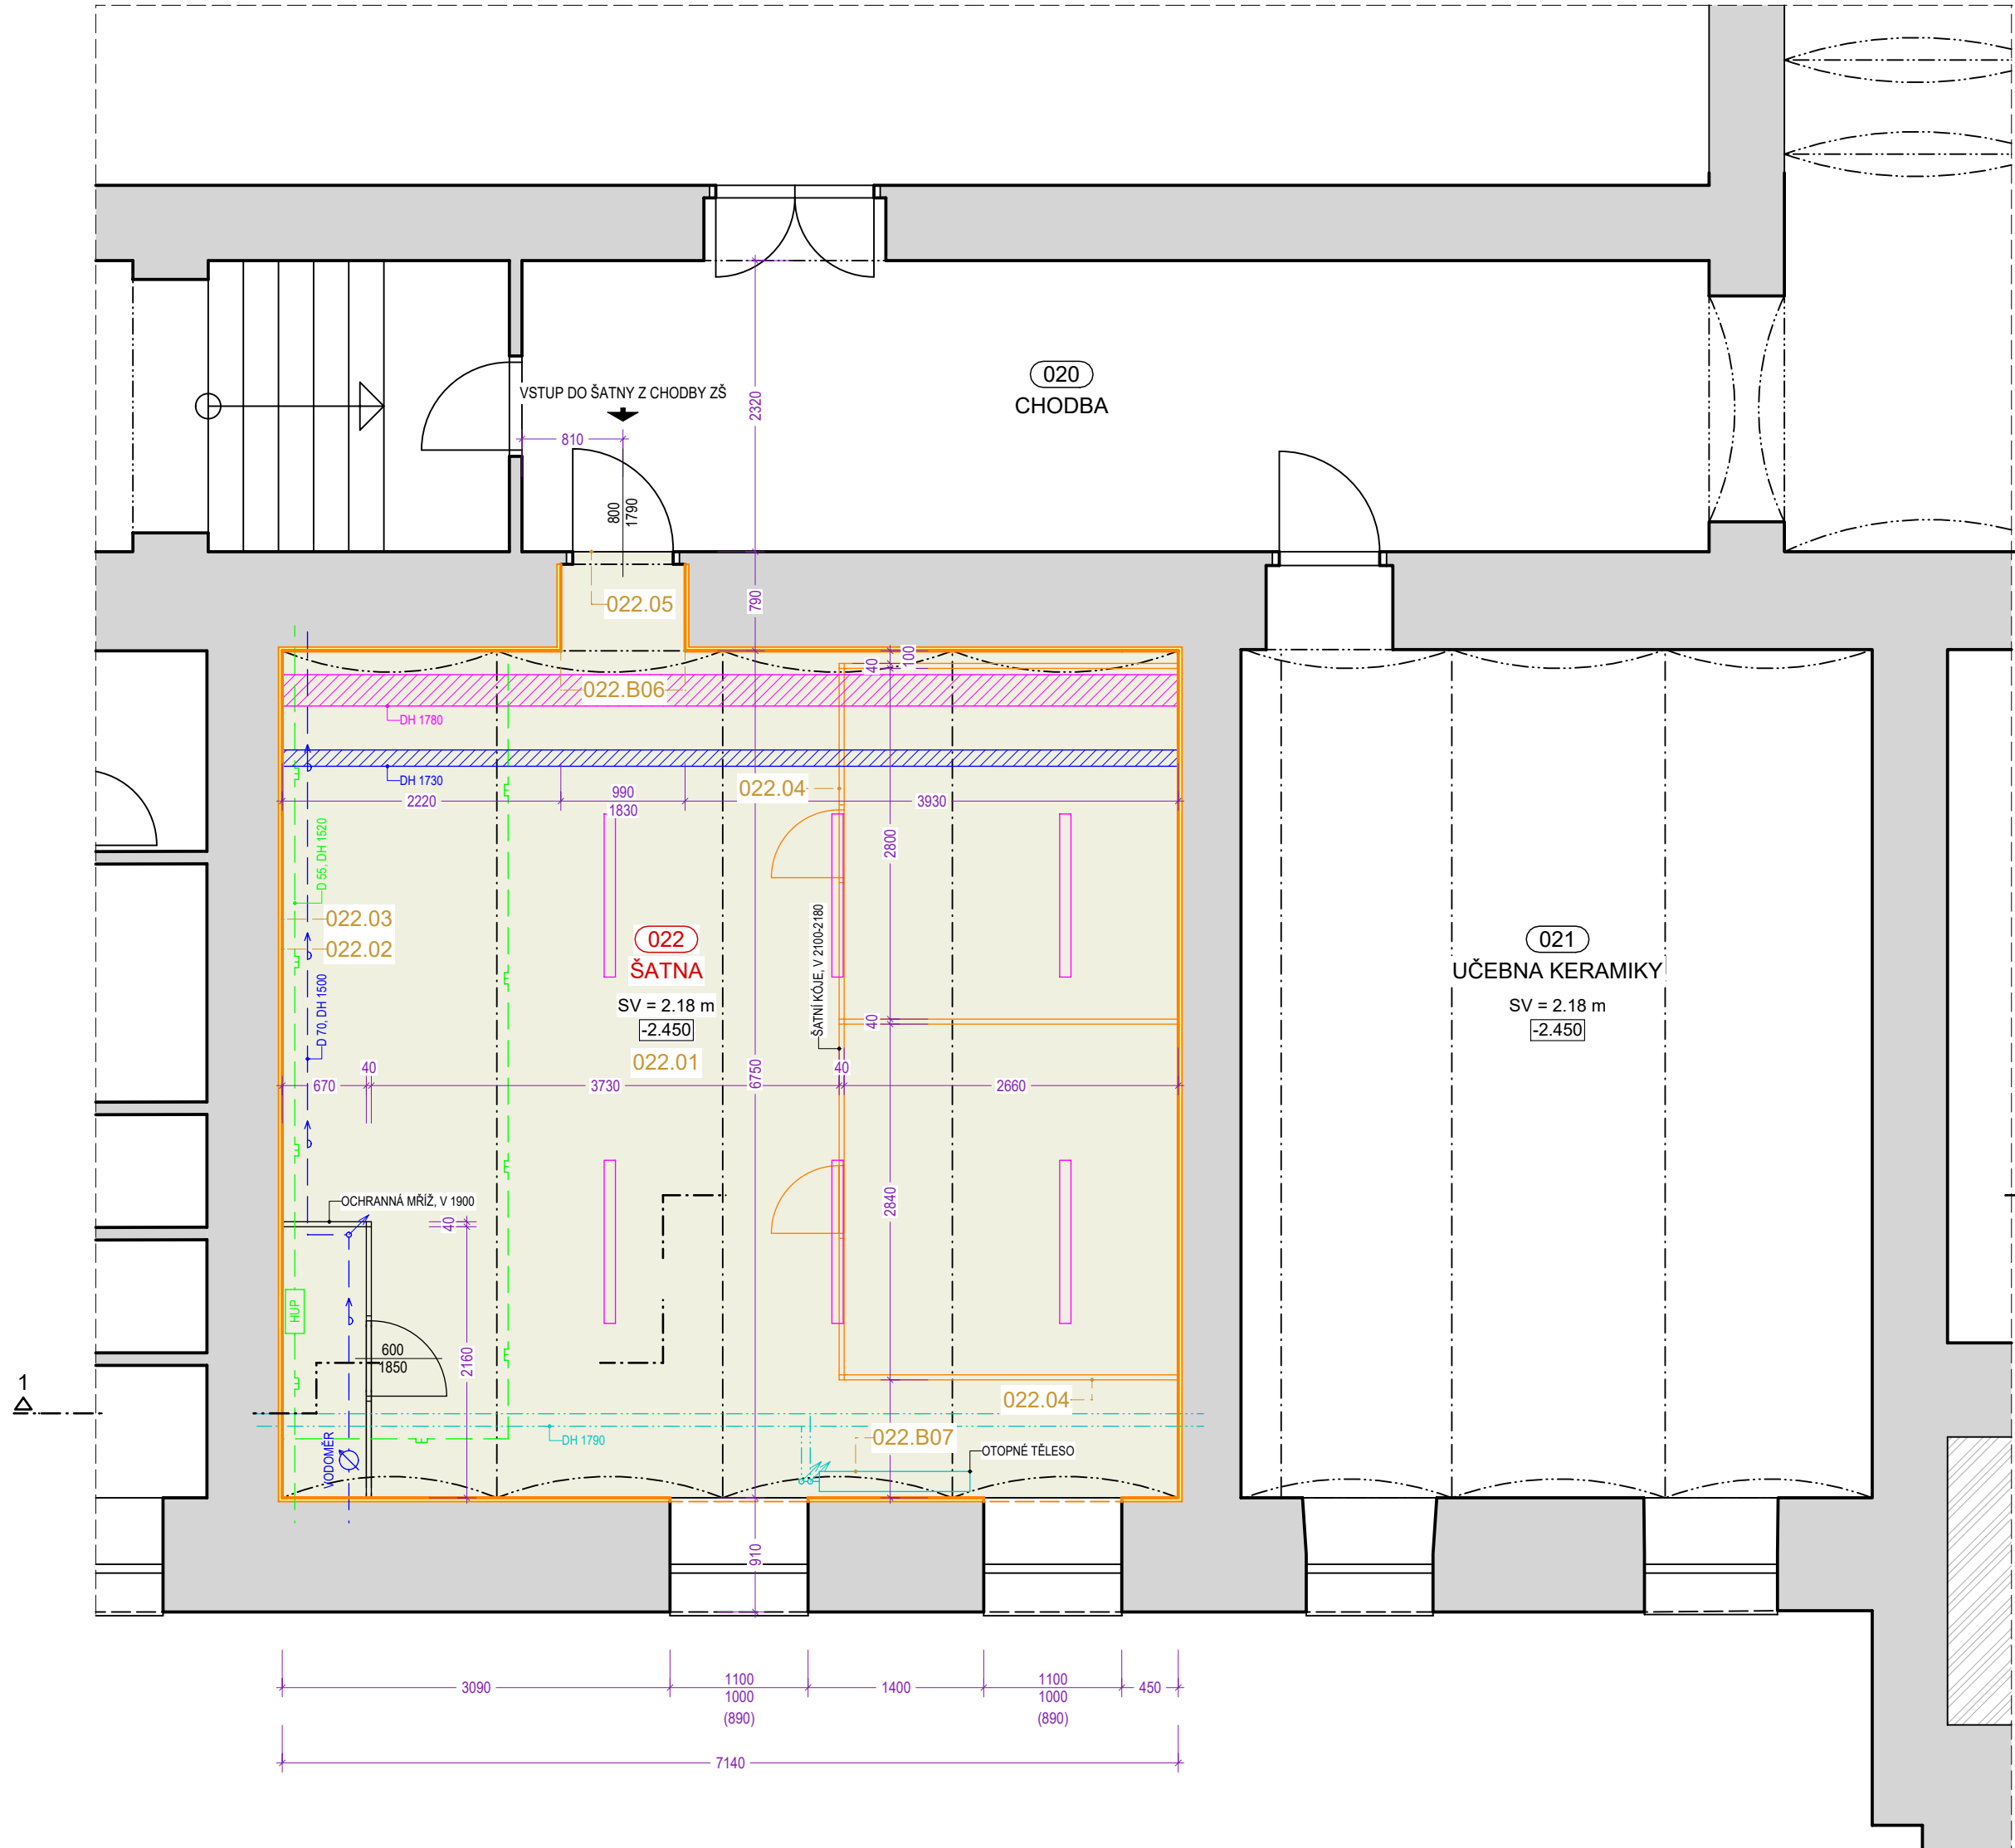

ŘEZ 1-1

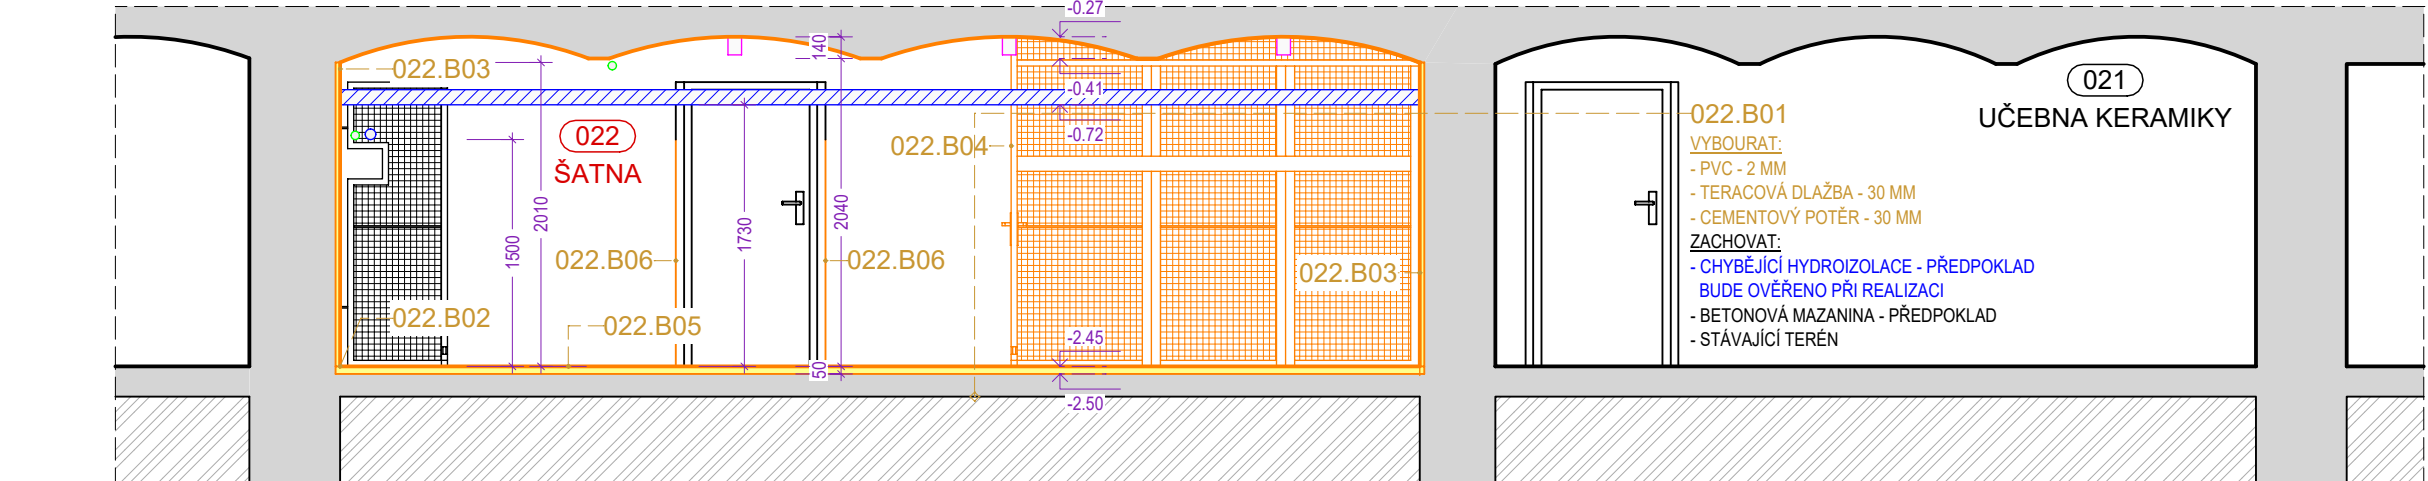

LEGENDA MÍSTNOSTÍ

OZNAČENÍ	NÁZEV MÍSTNOSTI	PLOCHA [m²]	PODLAHA	STĚNA	STROP	LIŠTA	POZNÁMKA
020	CHODBA	---	KERAM. DLAŽBA	OMÍTKA ŠTUKOVÁ	OMÍTKA ŠTUKOVÁ	KERAM. SOKLÍK	Bez bouracích prací, bez stavebních úprav
021	UČEBNA KERAMIKY	---	PVC	OMÍTKA ŠTUKOVÁ	OMÍTKA ŠTUKOVÁ	PVC SOKLIK	Bez bouracích prací, bez stavebních úprav
022	ŠATNA	48,96	PVC	OMÍTKA ŠTUKOVÁ	OMÍTKA ŠTUKOVÁ	PVC SOKLIK	Budou provedeny bourací práce a stavební úpravy dle specifikace. Využití místnosti se nemění.

CELKOVÁ PLOCHA ŘEŠENÝCH MÍSTNOSTÍ

48,96

POPIS BOURACÍCH A DEMONTÁŽNÍCH PRACÍ

- Místnost 022**  
022.B01 - Vybourání PVC, teracové dlažby vč. podkladního potěru  
022.B02 - Vybourání větracího PVC soklíku nad podlahou vč. dalšího v obvodové zdi - DH 650  
022.B03 - Oklepaní omítek stěn v rozsahu dle návrhu sanace  
022.B04 - Demontáž ocelových šatních kójí včetně laviček a věšáků  
022.B05 - Demontáž přechodové lišty  
022.B06 - Demontáž rohové nástěnné lišty  
022.B07 - Demontáž topného tělesa k uložení pro zpětnou montáž


LEGENDA

	STÁVAJÍCÍ KONSTRUKCE BEZ ROZLIŠENÍ MATERIÁLU / ŽB SKELET
	STÁVAJÍCÍ OBKLAD
	BOURANÉ KONSTRUKCE
	BOURANÉ KONSTRUKCE V PŮDORYSU: VYBOURÁNÍ PODLAHOVÉ KRYTINY / CELÉ SKLADBY
	STÁVAJÍCÍ LTD OBKLAD K DEMONTÁŽI
	ZEMINA PŮVODNÍ - ZHUTNĚNÁ PLÁŇ (ROSTLÝ TERÉN)
	STÁVAJÍCÍ ZAŘÍZOVACÍ PŘEDMĚTY STÁVAJÍCÍ OTOPNÁ TĚLESA / STÁVAJÍCÍ SVÍTIDLA
	STÁVAJÍCÍ PRVKY K ODSTRANĚNÍ

LEGENDA ROZVODŮ

	STÁVAJÍCÍ POTRUBÍ ÚSTŘEDNÍHO VYTÁPĚNÍ NAD PODLAHOU / POD STROPEM
	STÁVAJÍCÍ VODOVODNÍ POTRUBÍ
	STÁVAJÍCÍ IZOLOVANÁ SESTAVA VODOVODNÍHO POTRUBÍ POD STROPEM
	STÁVAJÍCÍ PLYNOVODNÍ POTRUBÍ
	STÁVAJÍCÍ KABELOVÉ ŽLABY POD STROPEM
	STÁVAJÍCÍ VZDUCHOTECHNICKÉ POTRUBÍ POD STROPEM


DISPOZIČNÍ SCHÉMA 1. PP, M 1 : 800

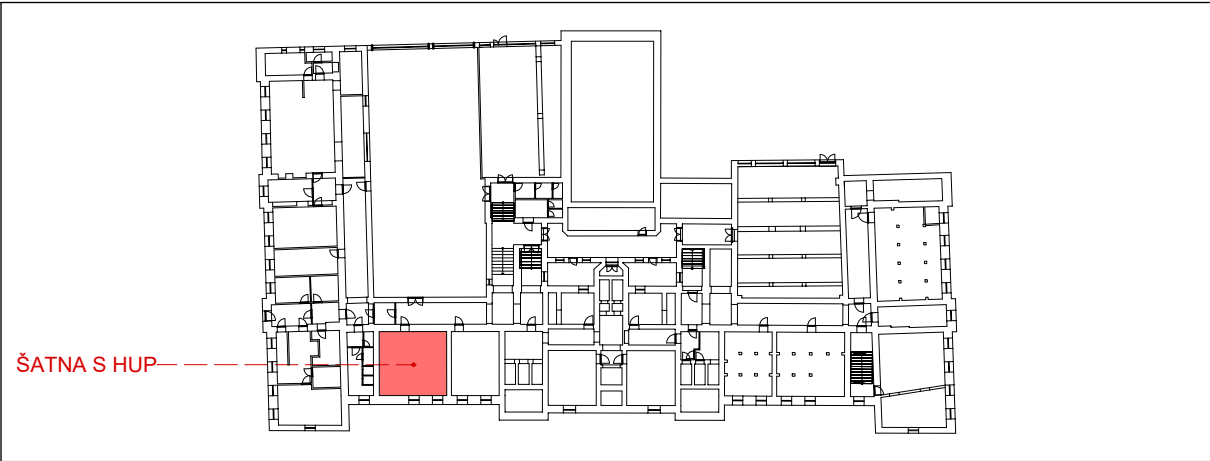

Název stavby:	<b>ZŠ KOMENSKÉHO 68 – REKONSTRUKCE ŽAKOVSKÝCH ŠATEN</b>	
Stupeň:	Projektová dokumentace pro provádění stavby	
Místo stavby:	Stávající stavba občanské vybavenosti č. p. 1118 na pozemku p. č. st. 454, k. ú. Nový Jičín-Dolní Předměstí; adresa: Komenského 1118/68, 741 01 Nový Jičín	
Předmět dokumentace:	Stavební úpravy a interiér v 1. PP za účelem rekonstrukce žákovských šaten ve 4 částech objektu: šatna s HUP; šatna u jídelny; šatna u hřiště; spojovací chodba	

Stavebník:	Název:	Město Nový Jičín		
	IČ:	00298212		
	Adresa sídla:	Masarykovo nám. 1/1 741 01 Nový Jičín		
Zpracovatel dokumentace:	Název:	RUSTICUS, s. r. o.		
	IČ:	25353772		
	Adresa sídla:	Bratři Jaroňků 760/1 741 01 Nový Jičín		
Hl. projektant:	Ing. arch. Pavel Pazdziora			
Č. zakázky:	202406			
Datum zakázky:	20.03.2024			

Část dok.:	<b>ARCHITEKTONICKO-STAVEBNÍ ŘEŠENÍ</b>	Označení části dok.:	<b>D.1.1</b>
Profese:	Stavební	Autorizace:	
Projektant:	RUSTICUS, s. r. o., Ing. arch. Pavel Pazdziora		
Podpis:	Autorizovaný architekt ČKA 02717		
Kontakt:	A: Masarykovo náměstí 19/14, 741 01 Nový Jičín T: +420 777 289 525 E: atelier@rusticus.cz www.rusticus.cz		

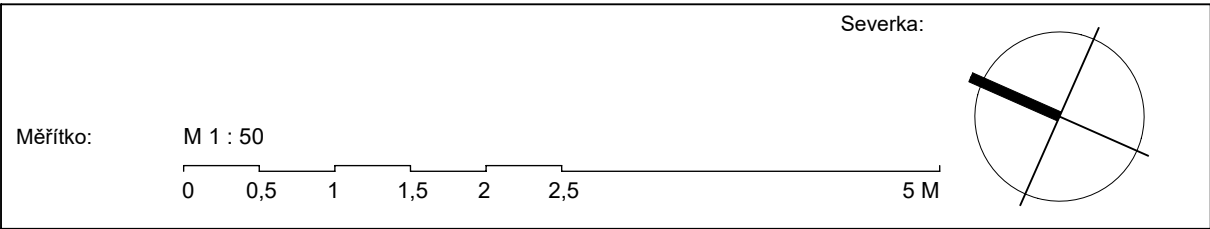

Č. revize:	02	Název revize:	Pro provádění stavby	Datum revize:	20.08.2024
Objekt:	SO 01 - BUDOVA ZŠ	Formát:	594 x 530 mm		
Název dokumentu:	ŠATNA S HUP - PŮDORYS 1. PP, ŘEZ - BOURACÍ PRÁCE	Měřítko:	1 : 50	Č. dokumentu:	D.1.1.B-01