


VYTÝČENÍ, 1:100

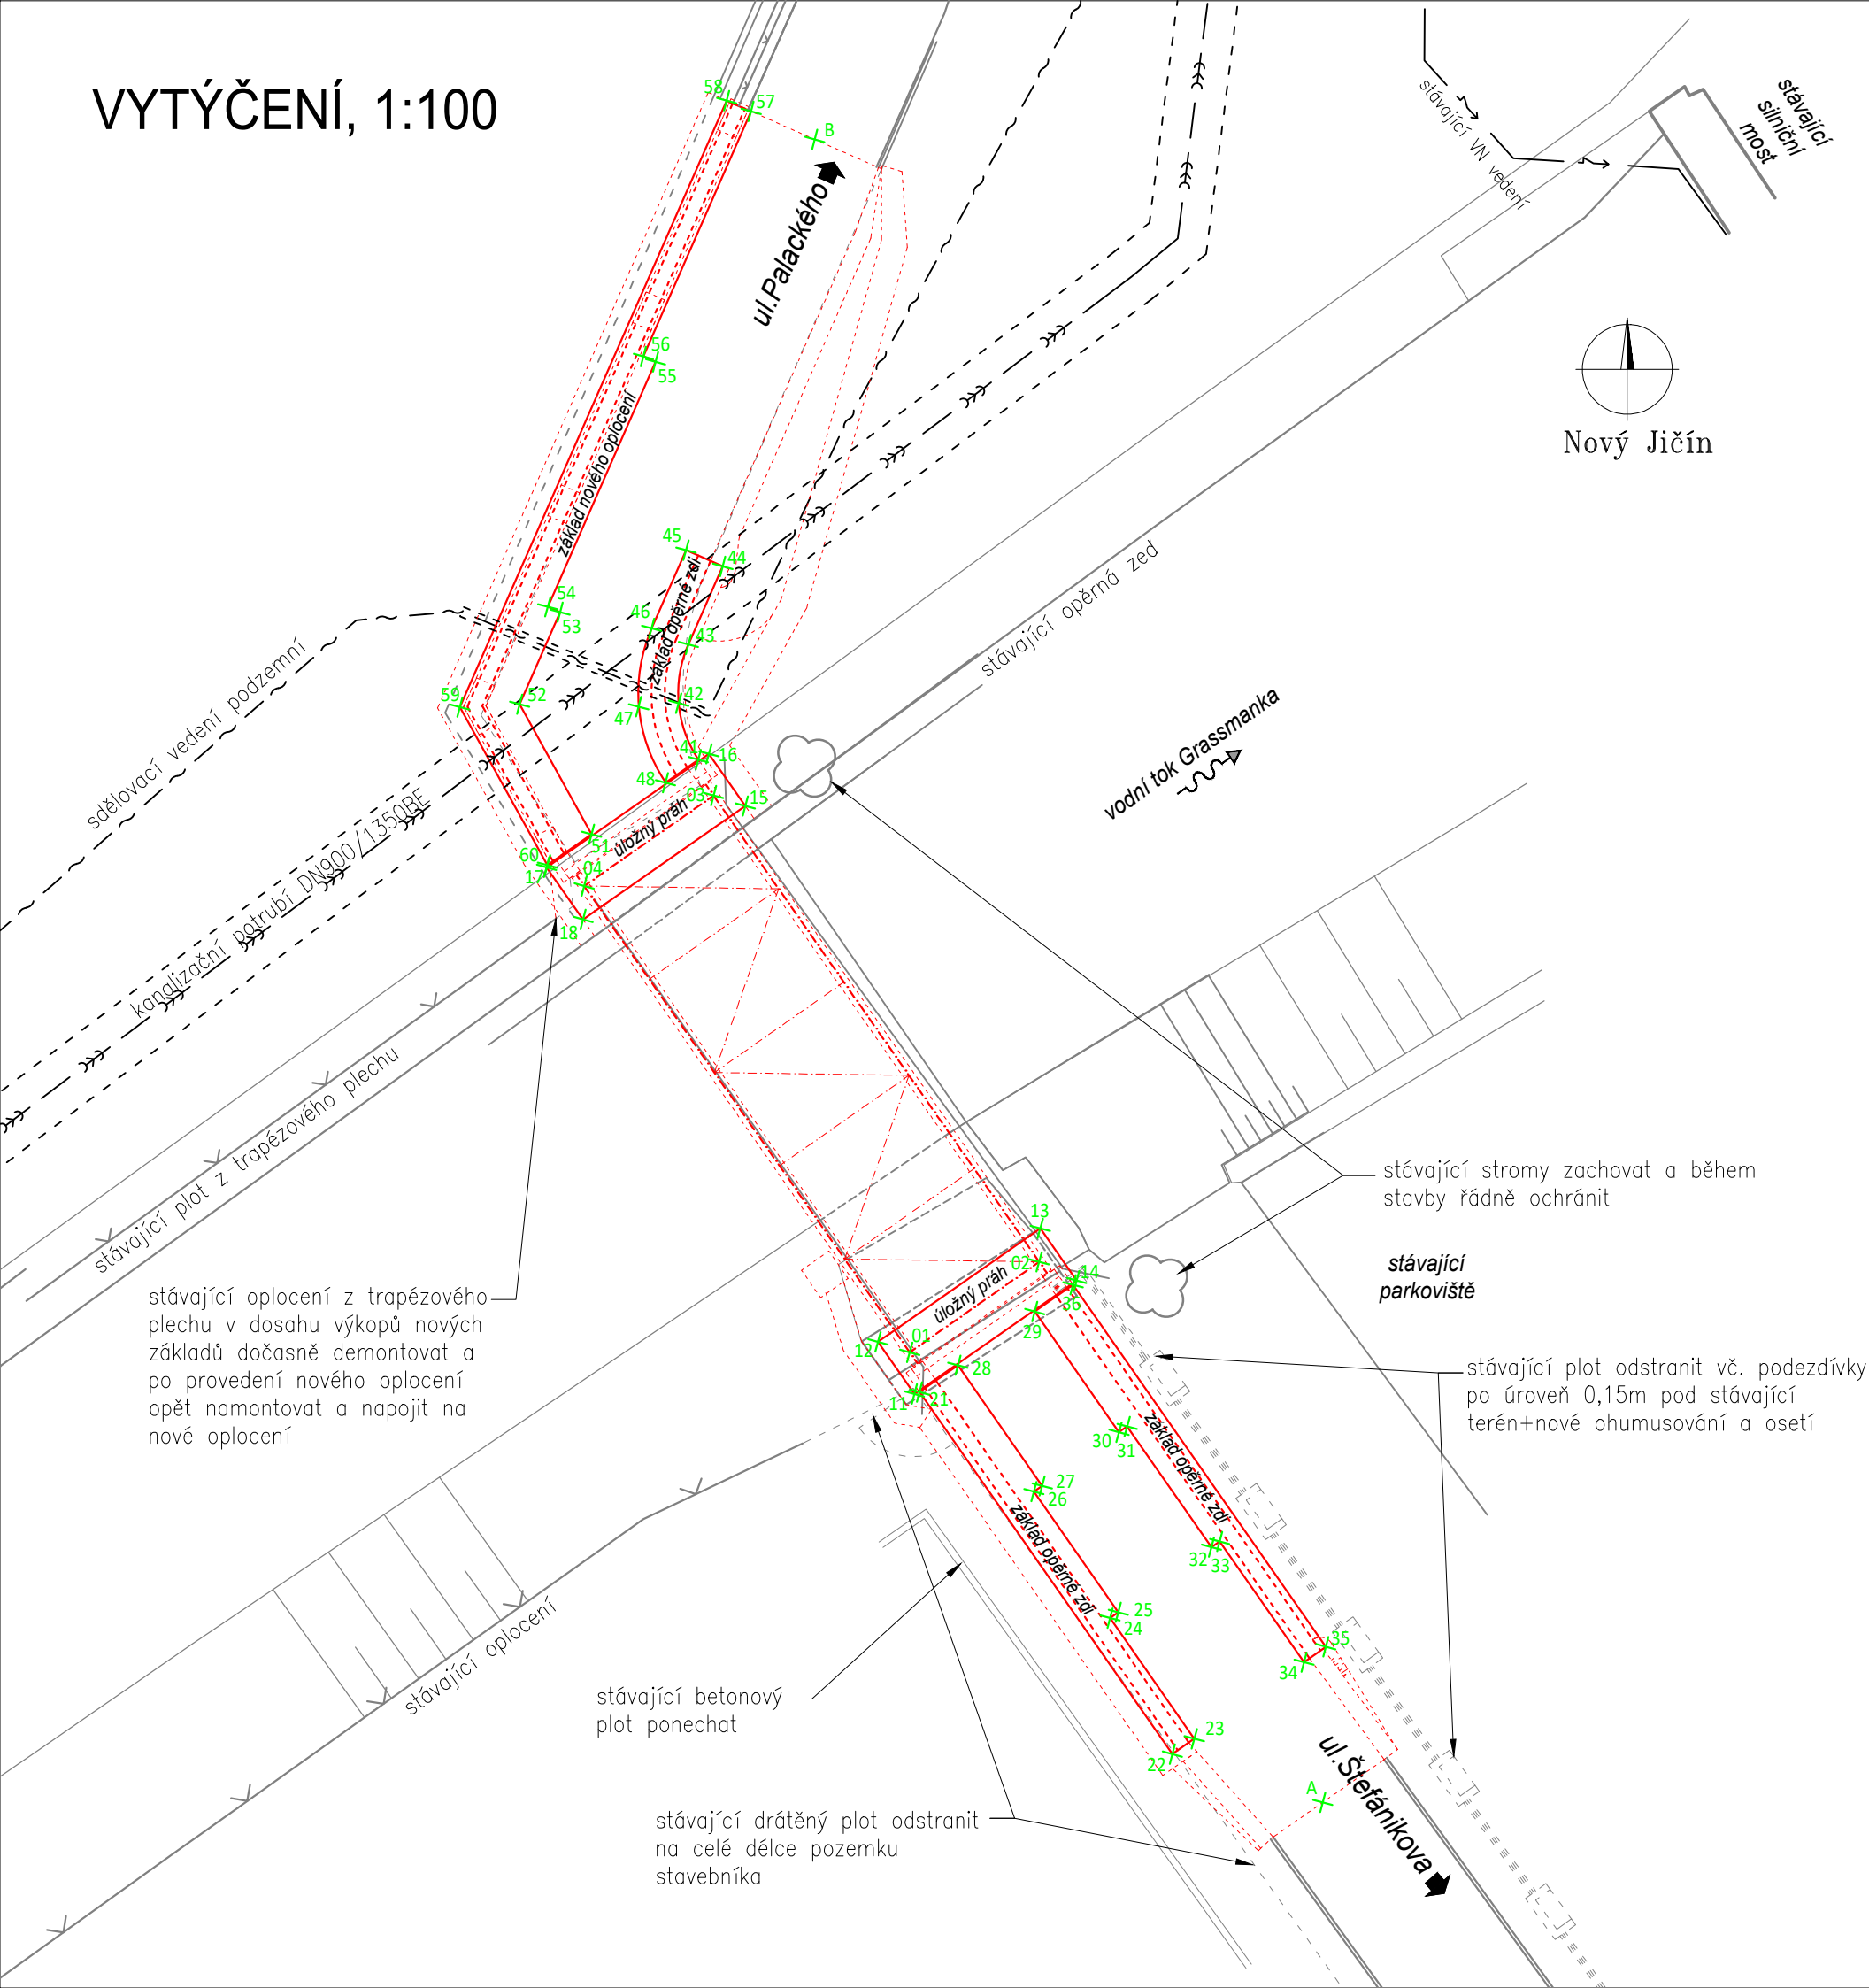

CISLO	Poloha X	Poloha Y	popis
01	492732,7158	1126358,5404	osa uložení hl. nosníku lávky
02	492730,7811	1126357,1889	osa uložení hl. nosníku lávky
03	492735,6490	1126350,2209	osa uložení hl. nosníku lávky
04	492737,5837	1126351,5724	osa uložení hl. nosníku lávky

11	492732,6467	1126359,1631	úložný práh
12	492733,1908	1126358,3843	úložný práh
13	492730,7643	1126356,6891	úložný práh
14	492730,2202	1126357,4679	úložný práh
15	492735,1740	1126350,3769	úložný práh
16	492735,7181	1126349,5982	úložný práh
17	492738,1446	1126351,2934	úložný práh
18	492737,6005	1126352,0721	úložný práh

21	492732,5697	1126359,1337	základ opěrné zdi směr ul. Štefánikova
22	492728,7899	1126364,5442	základ opěrné zdi směr ul. Štefánikova
23	492728,4620	1126364,3151	základ opěrné zdi směr ul. Štefánikova
24	492729,7219	1126362,5116	základ opěrné zdi směr ul. Štefánikova
25	492729,5989	1126362,4257	základ opěrné zdi směr ul. Štefánikova
26	492730,8589	1126360,6222	základ opěrné zdi směr ul. Štefánikova
27	492730,7359	1126360,5363	základ opěrné zdi směr ul. Štefánikova
28	492731,9958	1126358,7328	základ opěrné zdi směr ul. Štefánikova
29	492730,8482	1126357,9310	základ opěrné zdi směr ul. Štefánikova
30	492729,5882	1126359,7345	základ opěrné zdi směr ul. Štefánikova
31	492729,4653	1126359,6486	základ opěrné zdi směr ul. Štefánikova
32	492728,2053	1126361,4521	základ opěrné zdi směr ul. Štefánikova
33	492728,0824	1126361,3662	základ opěrné zdi směr ul. Štefánikova
34	492726,8224	1126363,1697	základ opěrné zdi směr ul. Štefánikova
35	492726,4945	1126362,9406	základ opěrné zdi směr ul. Štefánikova
36	492730,2743	1126357,5301	základ opěrné zdi směr ul. Štefánikova

41	492735,8781	1126349,6825	základ opěrné zdi směr ul. Palackého
42	492736,1709	1126348,8419	základ opěrné zdi směr ul. Palackého
43	492736,0250	1126347,9638	základ opěrné zdi směr ul. Palackého
44	492735,5113	1126346,7960	základ opěrné zdi směr ul. Palackého
45	492736,0606	1126346,5544	základ opěrné zdi směr ul. Palackého
46	492736,5742	1126347,7222	základ opěrné zdi směr ul. Palackého
47	492736,7687	1126348,8930	základ opěrné zdi směr ul. Palackého
48	492736,3684	1126350,0281	základ opěrné zdi směr ul. Palackého

51	492737,4720	1126350,7990	základ oplocení směr ul. Palackého
52	492738,5483	1126348,8570	základ oplocení směr ul. Palackého
53	492737,9431	1126347,4812	základ oplocení směr ul. Palackého
54	492738,1262	1126347,4007	základ oplocení směr ul. Palackého
55	492736,5155	1126343,7393	základ oplocení směr ul. Palackého
56	492736,6986	1126343,6588	základ oplocení směr ul. Palackého
57	492735,0880	1126339,9974	základ oplocení směr ul. Palackého
58	492735,4541	1126339,8363	základ oplocení směr ul. Palackého
59	492739,4402	1126348,8979	základ oplocení směr ul. Palackého
60	492738,1313	1126351,2597	základ oplocení směr ul. Palackého

A	1126365,2657	492726,5412	začátek úpravy chodníku
B	1126340,4162	492734,1359	konec úpravy chodníku

SOUŘADNICOVÝ SYSTÉM S-JTSK
VÝŠKOVÝ SYSTÉM Bpv

Investor :	Město Nový Jičín Masarykovo nám.1, 741 01 Nový Jičín	č.soupravy
Rekonstrukce lávky přes vodoteč Grasmanka na ul. Štefánikova/Palackého, Nový Jičín	datum 01/2017	stupeň DSP+RDS
Vytýčení	měřítko 1:100	C 2.5