
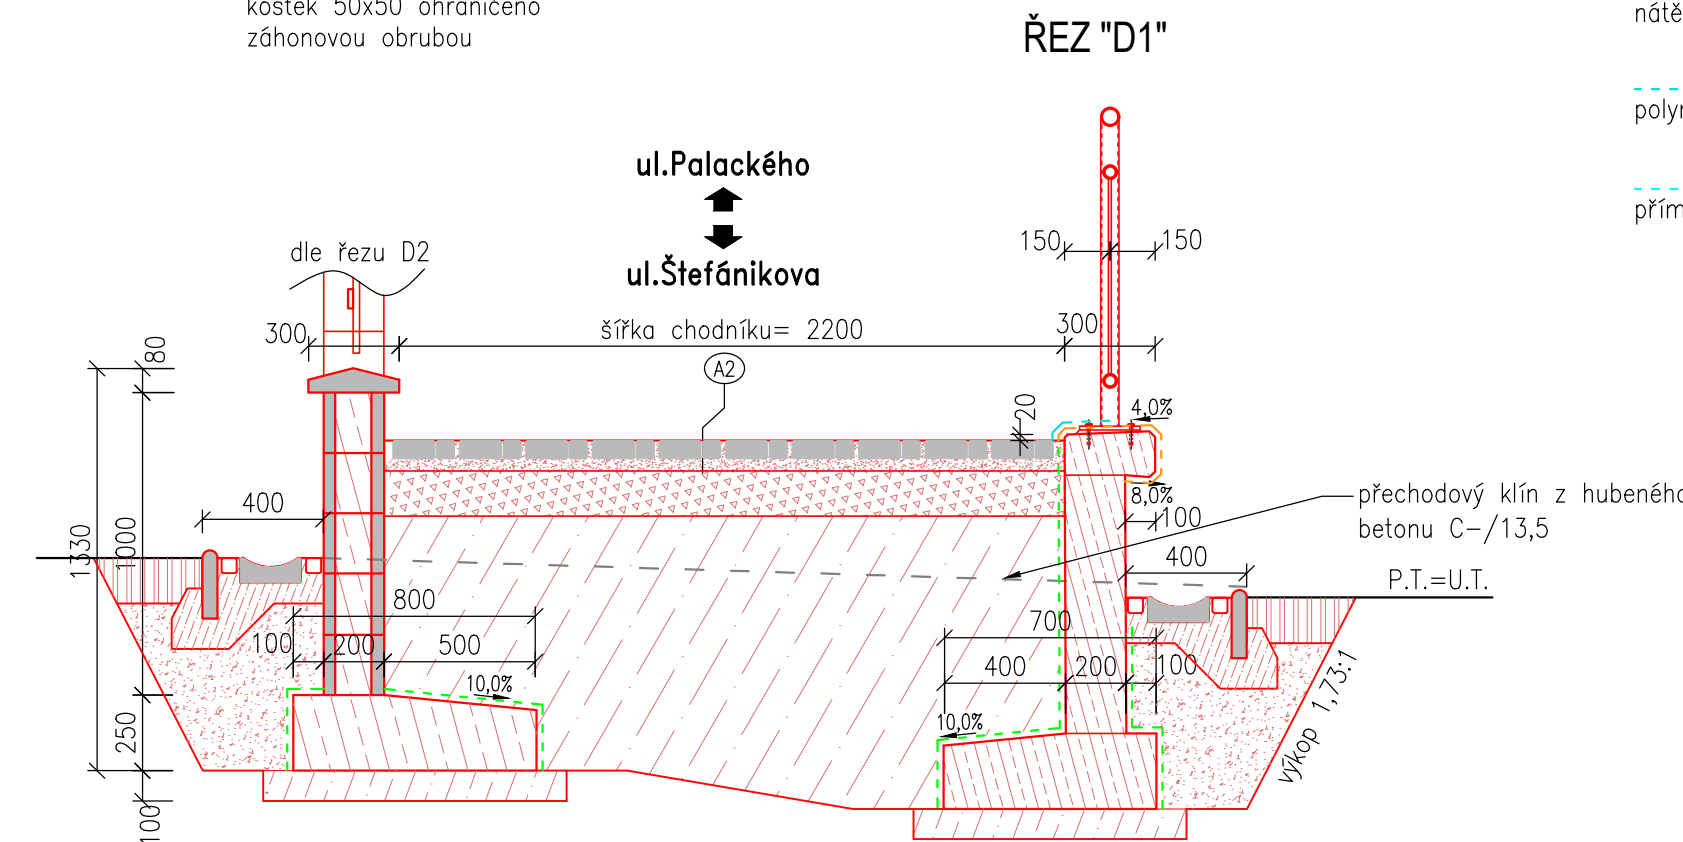
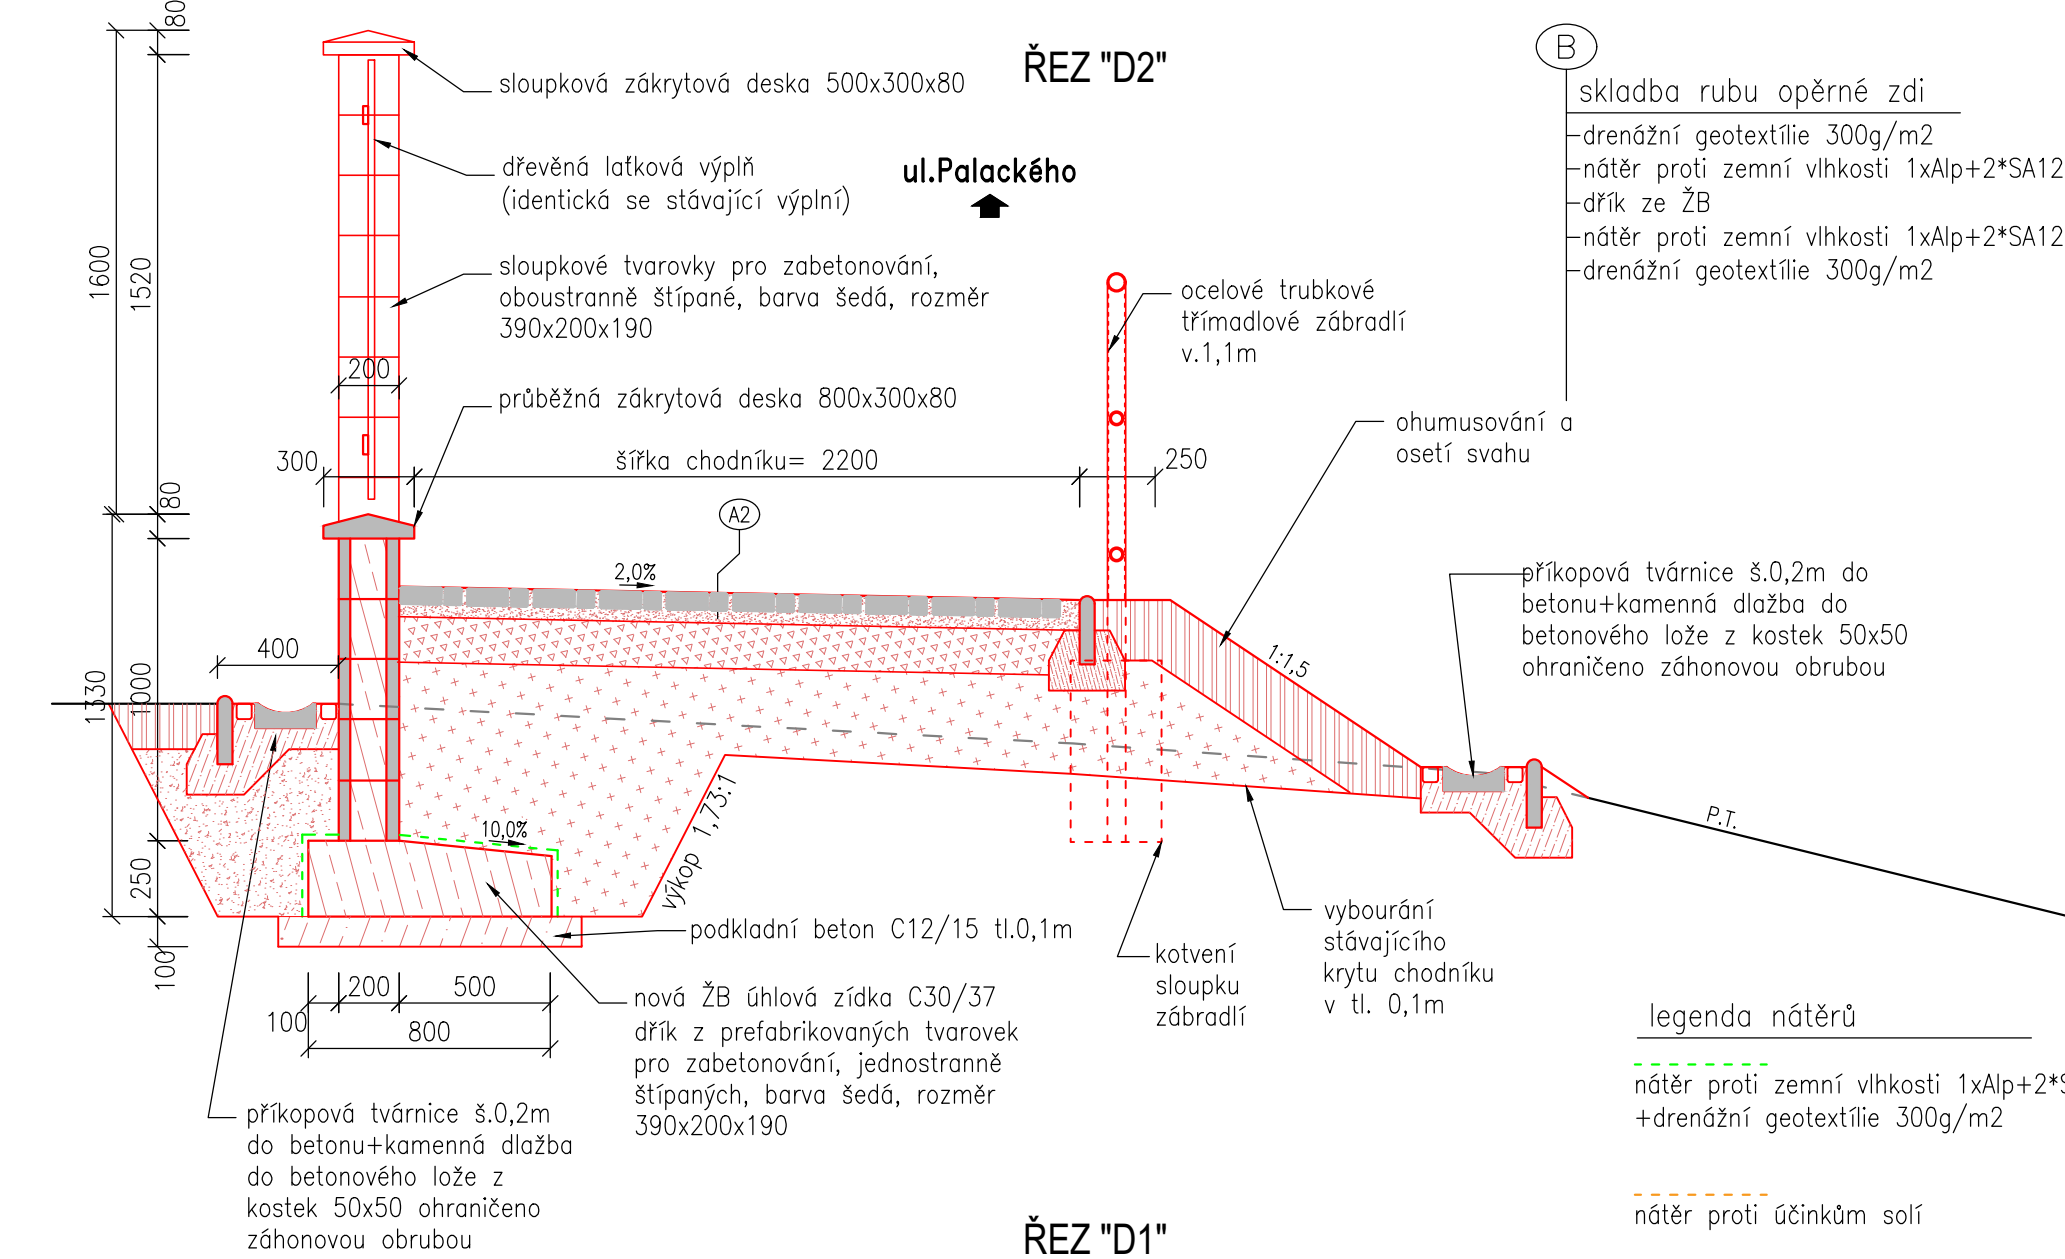
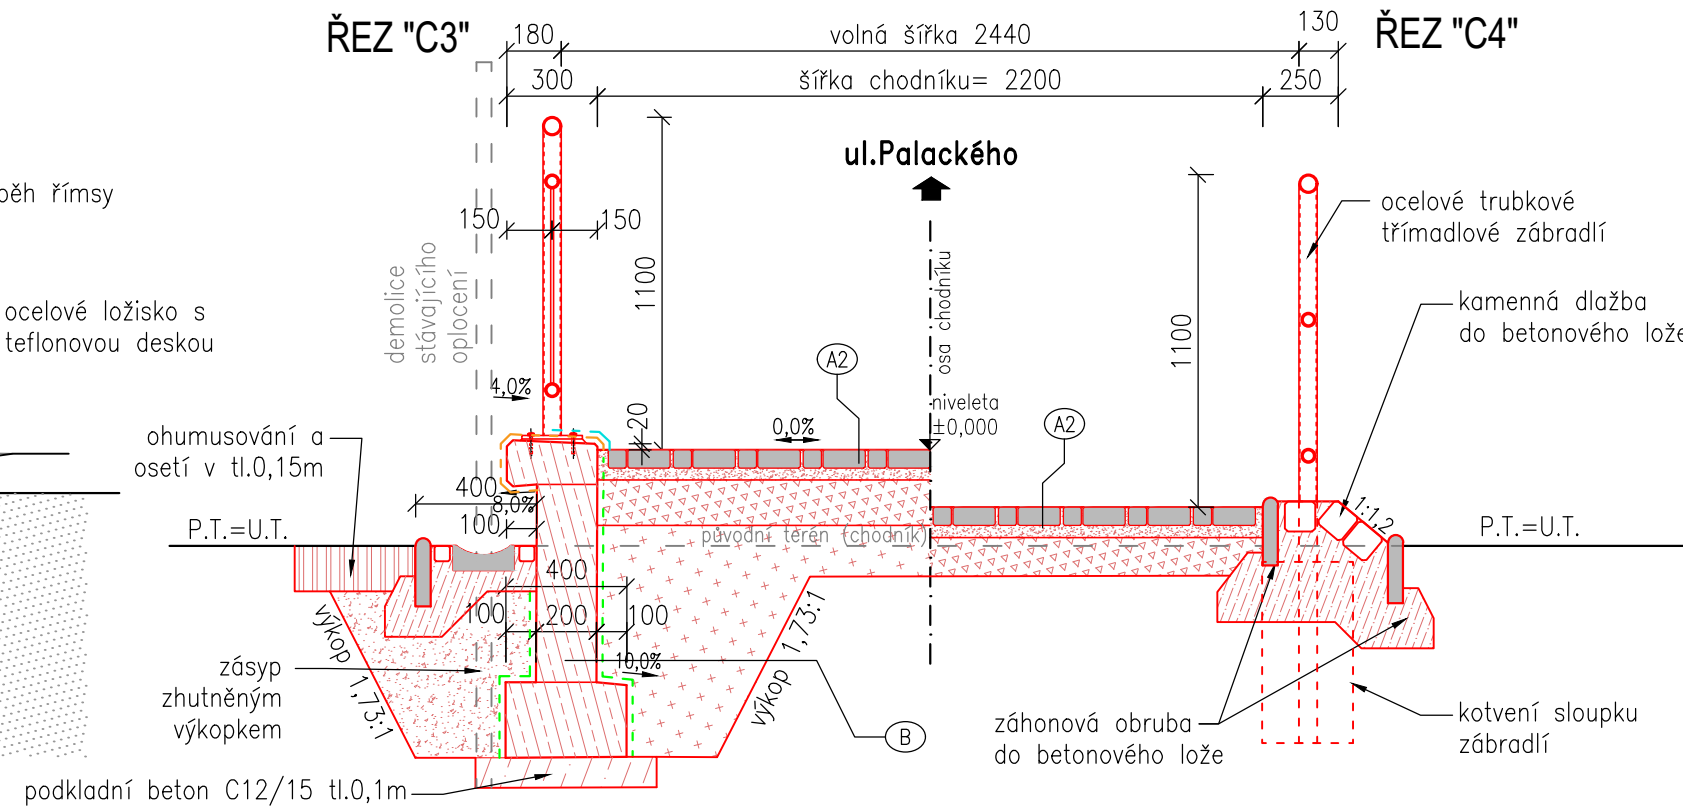
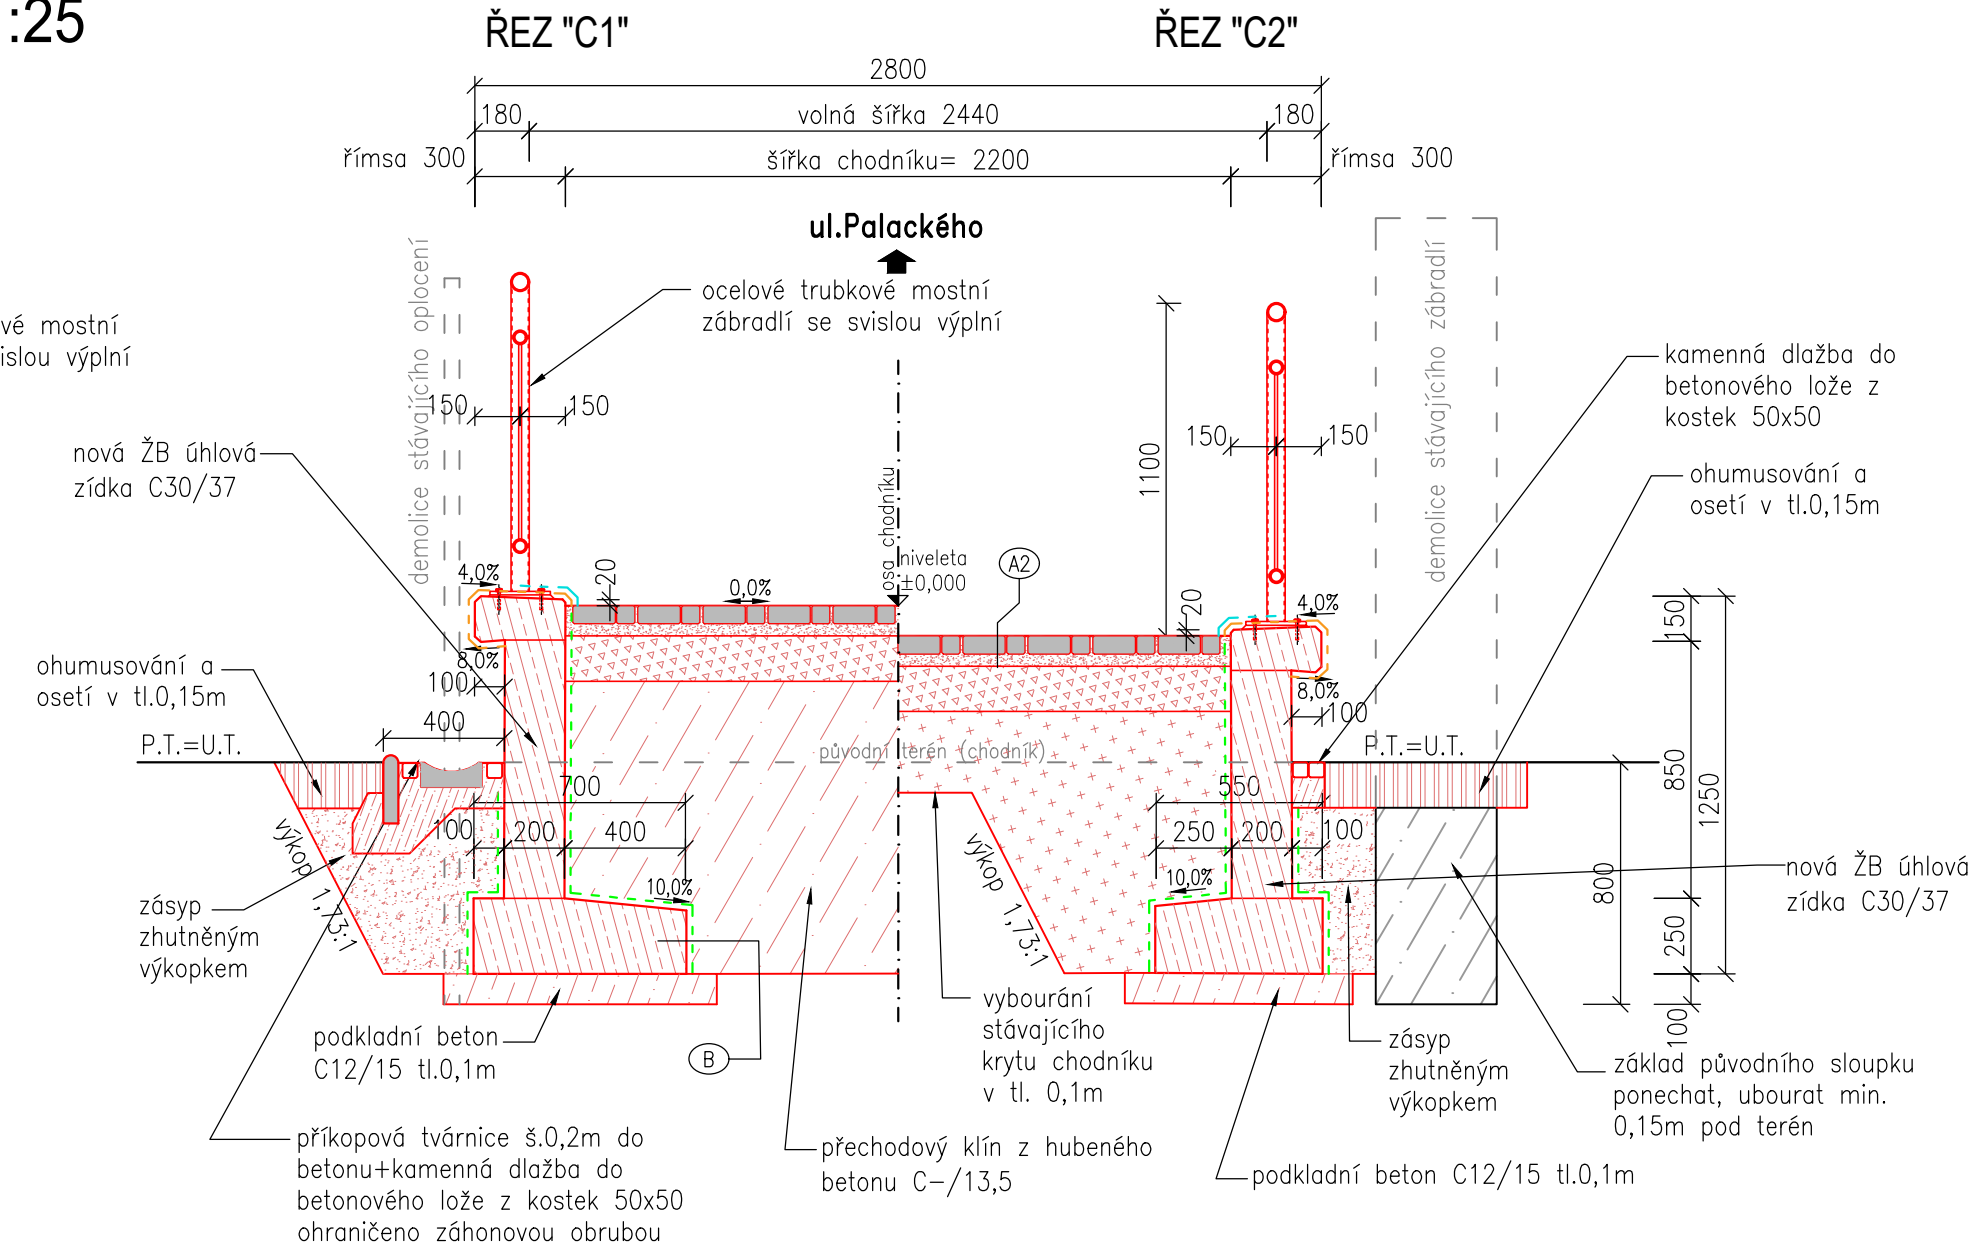
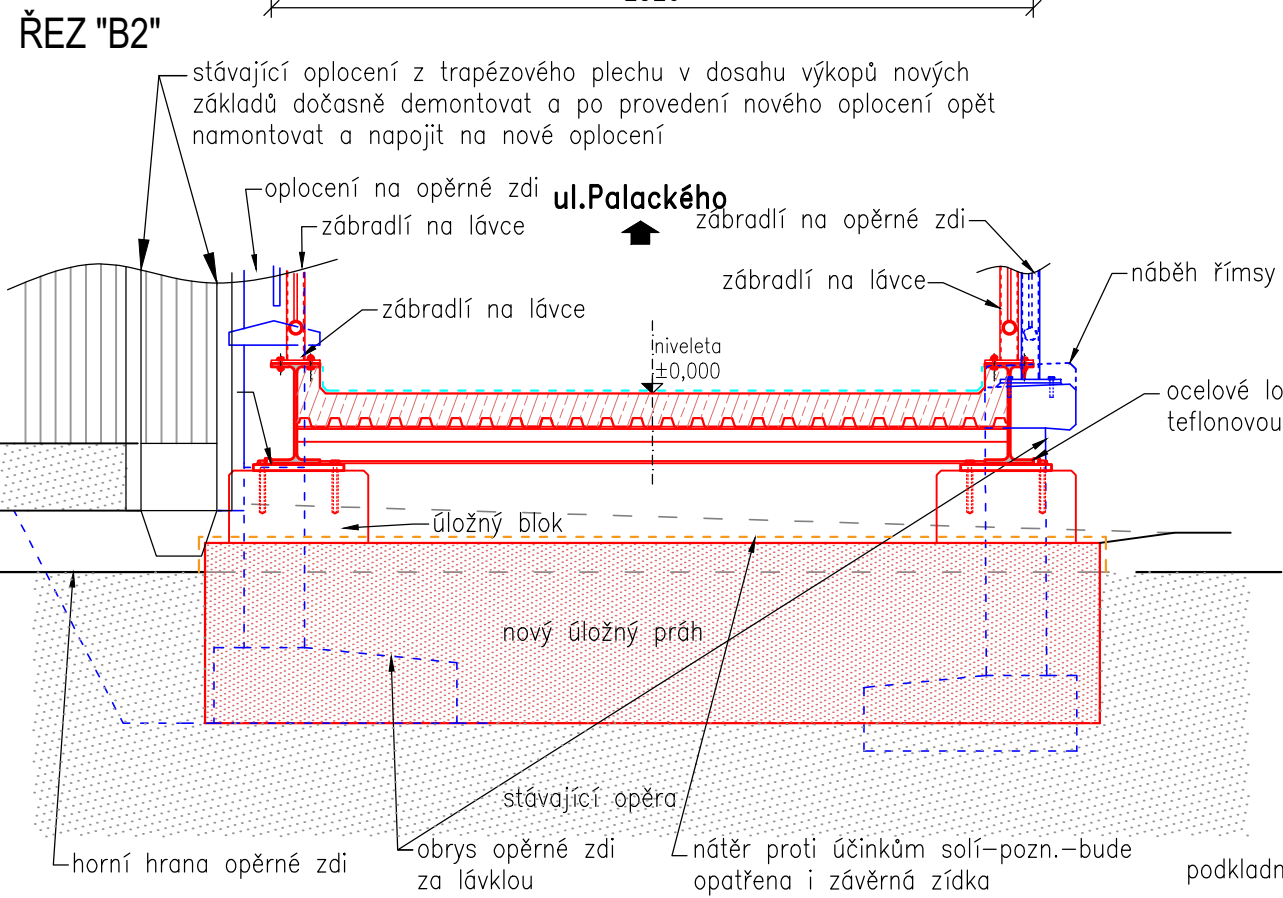


NOVÝ STAV - VZOROVÉ PŘÍČNÉ ŘEZY, M1:25

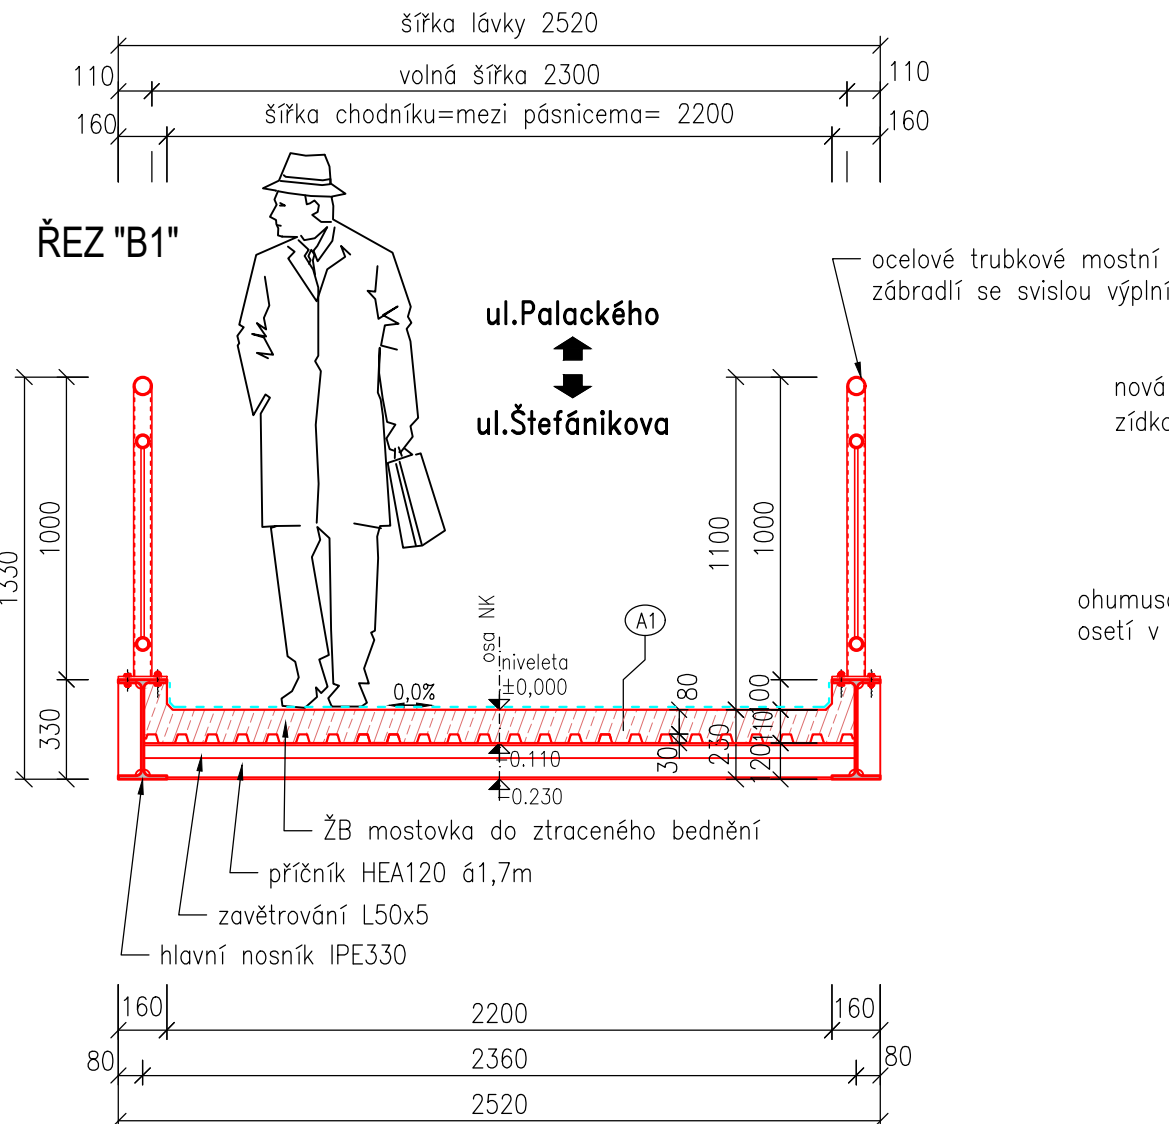

skladba rubu opěrné zdi
- drenážní geotextilie 300g/m ²
- náter proti zemní vlhkosti 1xAlp+2*SA12
- dírk ze ŽB
- náter proti zemní vlhkosti 1xAlp+2*SA12
- drenážní geotextilie 300g/m ²

A1)	skladba na lávce		
	-přímopochůzí hydroizolační systém		
	uzavírací nátěr		
	zásp suchým křemičitým pískem fr.0,3÷0,8mm		
	elastická membrána		
	zásp suchým křemičitým pískem fr.0,3÷0,8mm		
	penetrační nátěr		
	-mostovka z betonu C30/37-XF4	100÷162	mm
	-ztracené bednění z trapézového plechu	30	mm
	tl. min.1,0mm, výška vlny 30mm, povrchová úprava pozink+poplastování		
-příčník	140	mm	
celkem	310÷322	mm	

A2) skladba chodníku (mimo lávku)		
zámková dlažba	60	mm
šterkodrt ŠD _A fr. 4÷8	40	mm
šterkodrt ŠD _A fr. 16÷32	prom., min. 150	mm
hutnit po vrstvách max. 150mm		
dosypání rampy z vhodného materiálu do náspů (nový materiál)		
hutnit po vrstvách max. 150mm		
přechodový klín z hubeného betonu C- /13,5		
(pouze v dosahu výkopů lávky)		

legenda nátěrů

nátěr proti zemní vlhkosti 1xAlp+2*SA12
+drenážní geotextílie 300g/m2

nátěr proti účinkům solí

polymerový povlak obruby

přímopochůzí hydroizolační systém

Investor :	Město Nový Jičín Masarykovo nám.1, 741 01 Nový Jičín	č.soupravy
Rekonstrukce lávky přes vodoteč Grasmanka na ul. Štefánikova/Palackého, Nový Jičín	datum	01/2017
	stupeň	DSP+RDS
	měřitko	1:25
Nový stav - příčné řezy		C 2.3.3