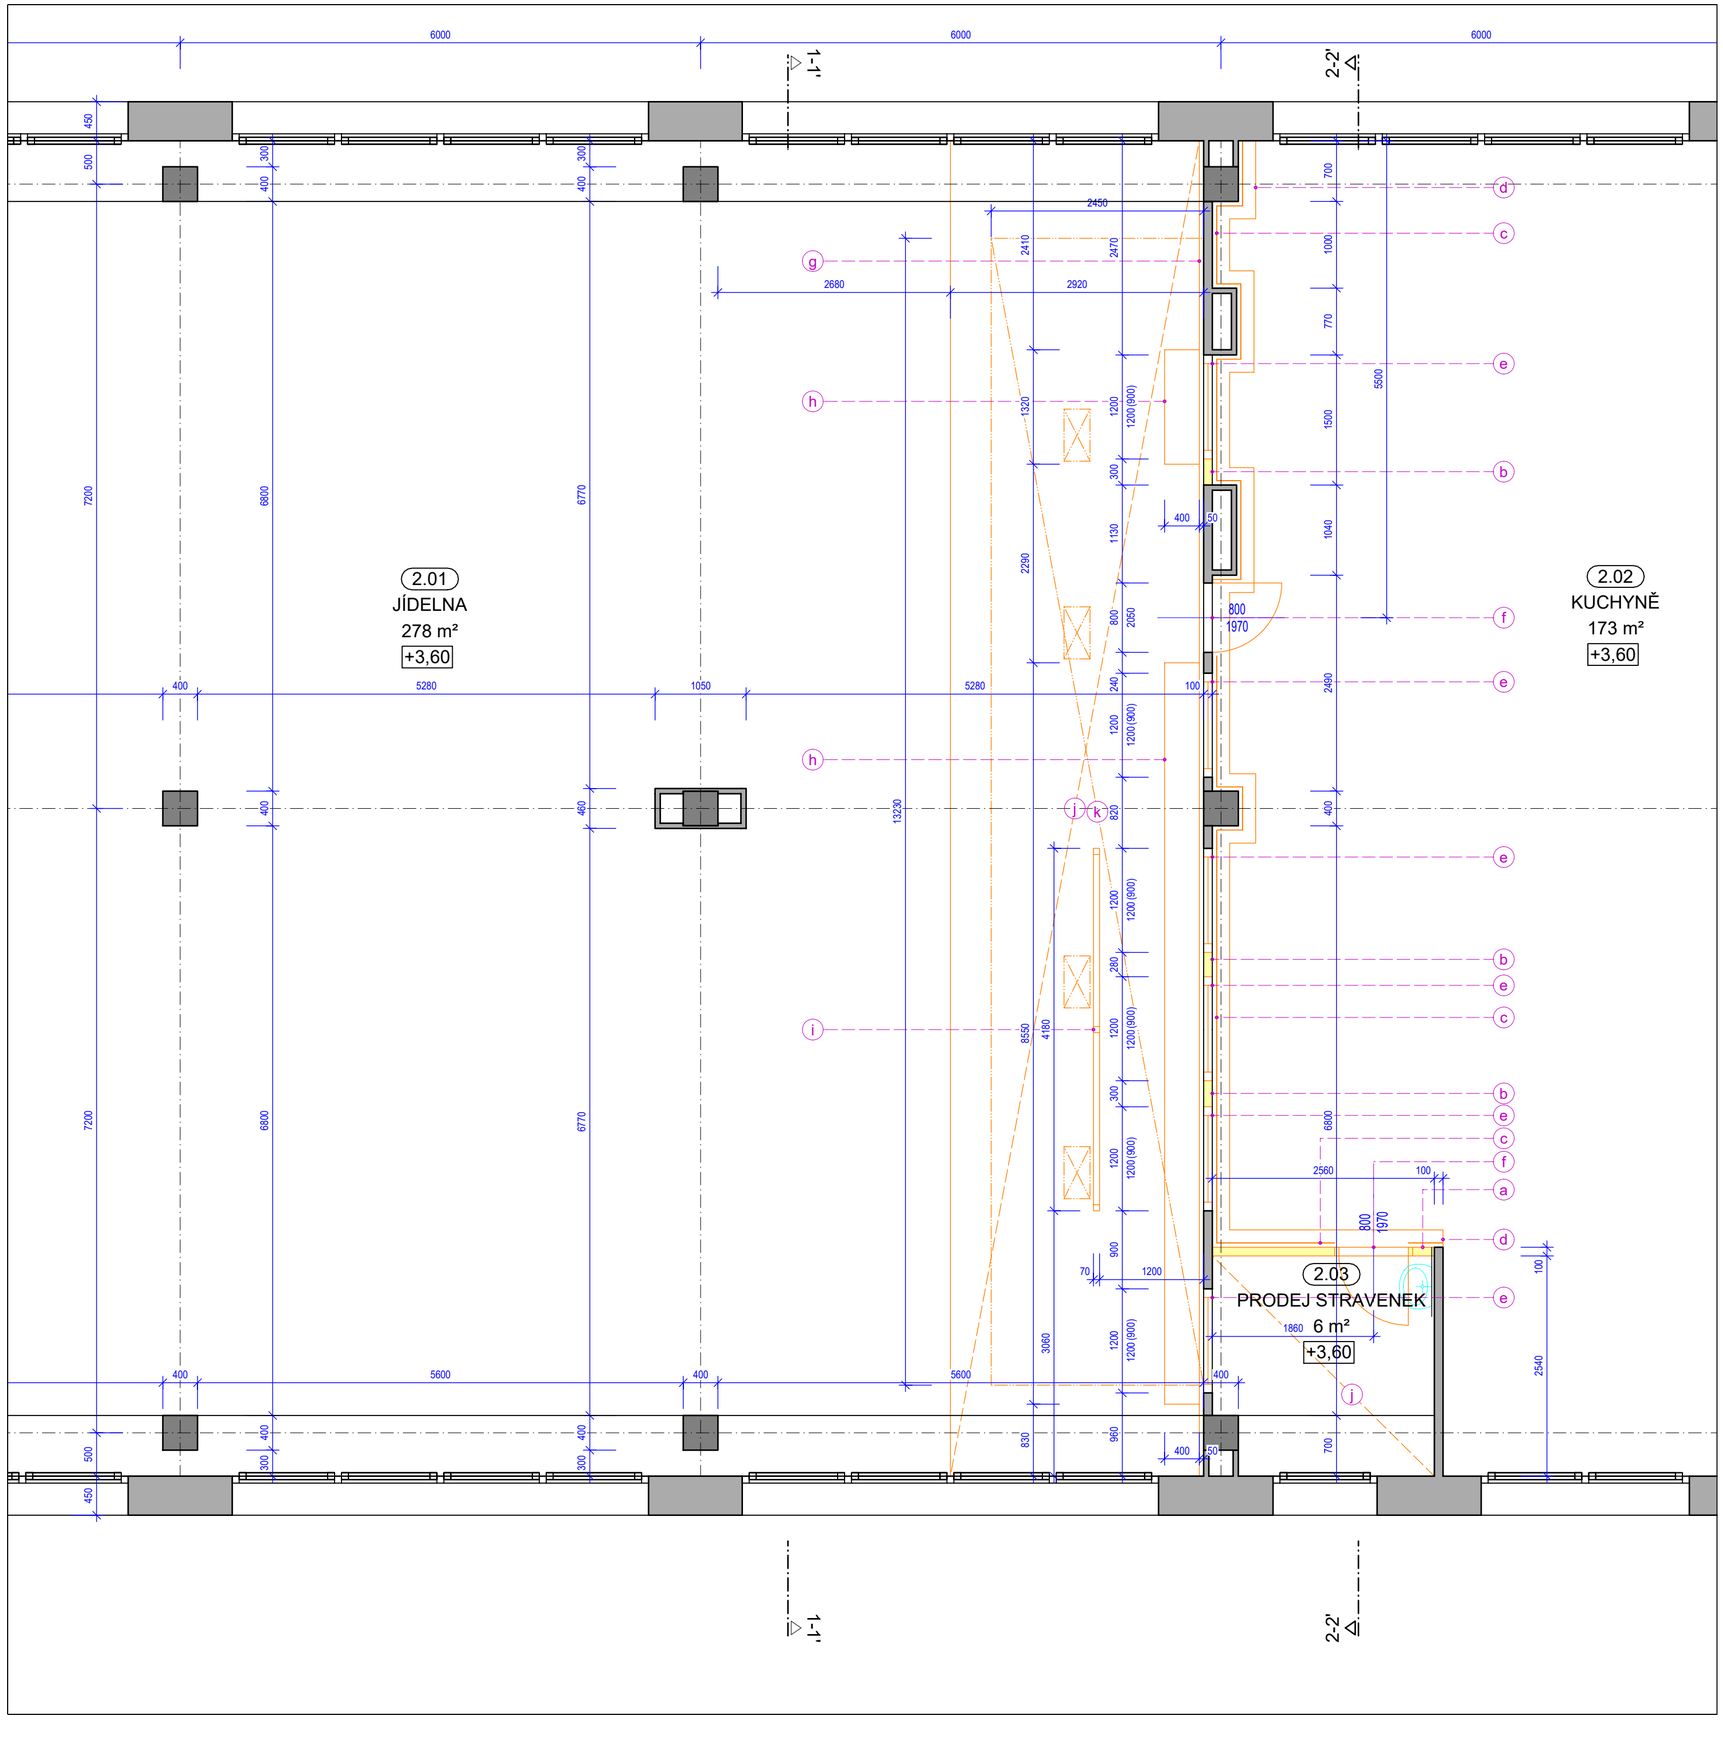

LEGENDA HMOT

- STÁVAJÍCÍ KONSTRUKCE ZDĚNÉ A PREFA PŘÍČKY
- STÁVAJÍCÍ KONSTRUKCE - ŽELEZOBETONOVÝ SKELET
- BOURANÉ KONSTRUKCE

LEGENDA BOURACÍCH A DEMONTÁŽNÍCH PRACÍ

- (a) VYBOURÁNÍ PŘÍČKY
- (b) ROZŠÍŘENÍ OTVORU VÝDEJNÍHO OKNA
- (c) ODSEKÁNÍ KERAMICKÉHO OBKLADU V. 1800 MM
- (d) VYBOURÁNÍ KERAMICKÉ DLAŽBY V ŠÍŘCE CCA 200 MM
- (e) DEMONTÁŽ DŘEVĚNÉHO VÝDEJNÍHO OKNA VČ. RÁMU, SVĚTLÝ ROZMĚR 1000/1000 MM
- (f) VYBOURÁNÍ OCELOVÉ ZÁRUBNĚ VČ. DEMONTÁŽE DVEŘNÍHO KŘÍDLA
- (g) DEMONTÁŽ DŘEVĚNÉHO OBKLADU V. 2100 MM
- (h) DEMONTÁŽ DŘEVĚNÉ PODNOSOVÉ DRÁHY
- (i) DEMONTÁŽ NEREZ ZÁBRADLÍ V. 900 MM
- (j) ODSTRANĚNÍ PVC PODLAHY VČ. SOKLÍKU
- (k) DEMONTÁŽ LAMELOVÉHO PODHLEDU VČ. SVISLÝCH ČÁSTÍ A VÝUSTÍ VZT

0 0,5 1 1,5 2 2,5 5 M

Údaje o stavbě

Název stavby:	STAVEBNÍ ÚPRAVY ŠKOLNÍ JÍDELNY ZÁKLADNÍ ŠKOLY NOVÝ JIČÍN, KOMENSKÉHO 66, PŘÍSP. ORGANIZACE		
Místo stavby:	STAVBA OBČANSKÉHO VYBAVENÍ Č. P. 571 NA POZEMKU PARC. Č. ST. 1571/1, K. Ú. NOVÝ JIČÍN-DOLNÍ PŘEDMĚSTÍ	Předmět PD:	ZMĚNA DOKONČENÉ STAVBY

Údaje o stavebníkovi

Název:	ZÁKLADNÍ ŠKOLA NOVÝ JIČÍN, KOMENSKÉHO 66, PŘÍSP. ORGANIZACE	IČ:	00848336
Adresa sídla:	KOMENSKÉHO 571/66, 741 01 NOVÝ JIČÍN		

Údaje o zpracovateli projektové dokumentace (PD)

Obchod. firma:	RUSTICUS, S. R. O.	IČ:	25353772
Adresa sídla:	BRATŘÍ JAROŇKŮ 760/1, 741 01 NOVÝ JIČÍN		rusticus Architecture & Engineering
Kontakt:	T: +420 777 289 525; E: atelier@rusticus.cz; www.rusticus.cz		
Hl. projektant: Spolupráce:	ING. ARCH. PAVEL PAZDIORA, AUTORIZOVANÝ ARCHITEKT ČKA 02717 ING. PAVLÍNA PAZDIOROVÁ, AUTORIZOVANÝ INŽENÝR ČKAIT 1103458	Podpis hl. proj.:	

Údaje o projektové dokumentaci

Stupeň:	PROJEKT STAVEBNÍCH ÚPRAV INTERIÉRU				Č. paré:
Č. zakázky:	201801	Datum:	III./ 2018	Datum tisku: III./ 2018	

Dokumentace zpracovaná výše uvedenými autory je autorským dílem v souladu se Zákonem č. 121/2000 Sb., o právu autorském, o právech souvisejících s právem autorským a o změně některých zákonů (autorský zákon).

Údaje o výkresu

Výkres:	PŮDORYS 2. NP - BOURACÍ PRÁCE	Měřítko:	1 : 50	Č. výkresu:	B.02