


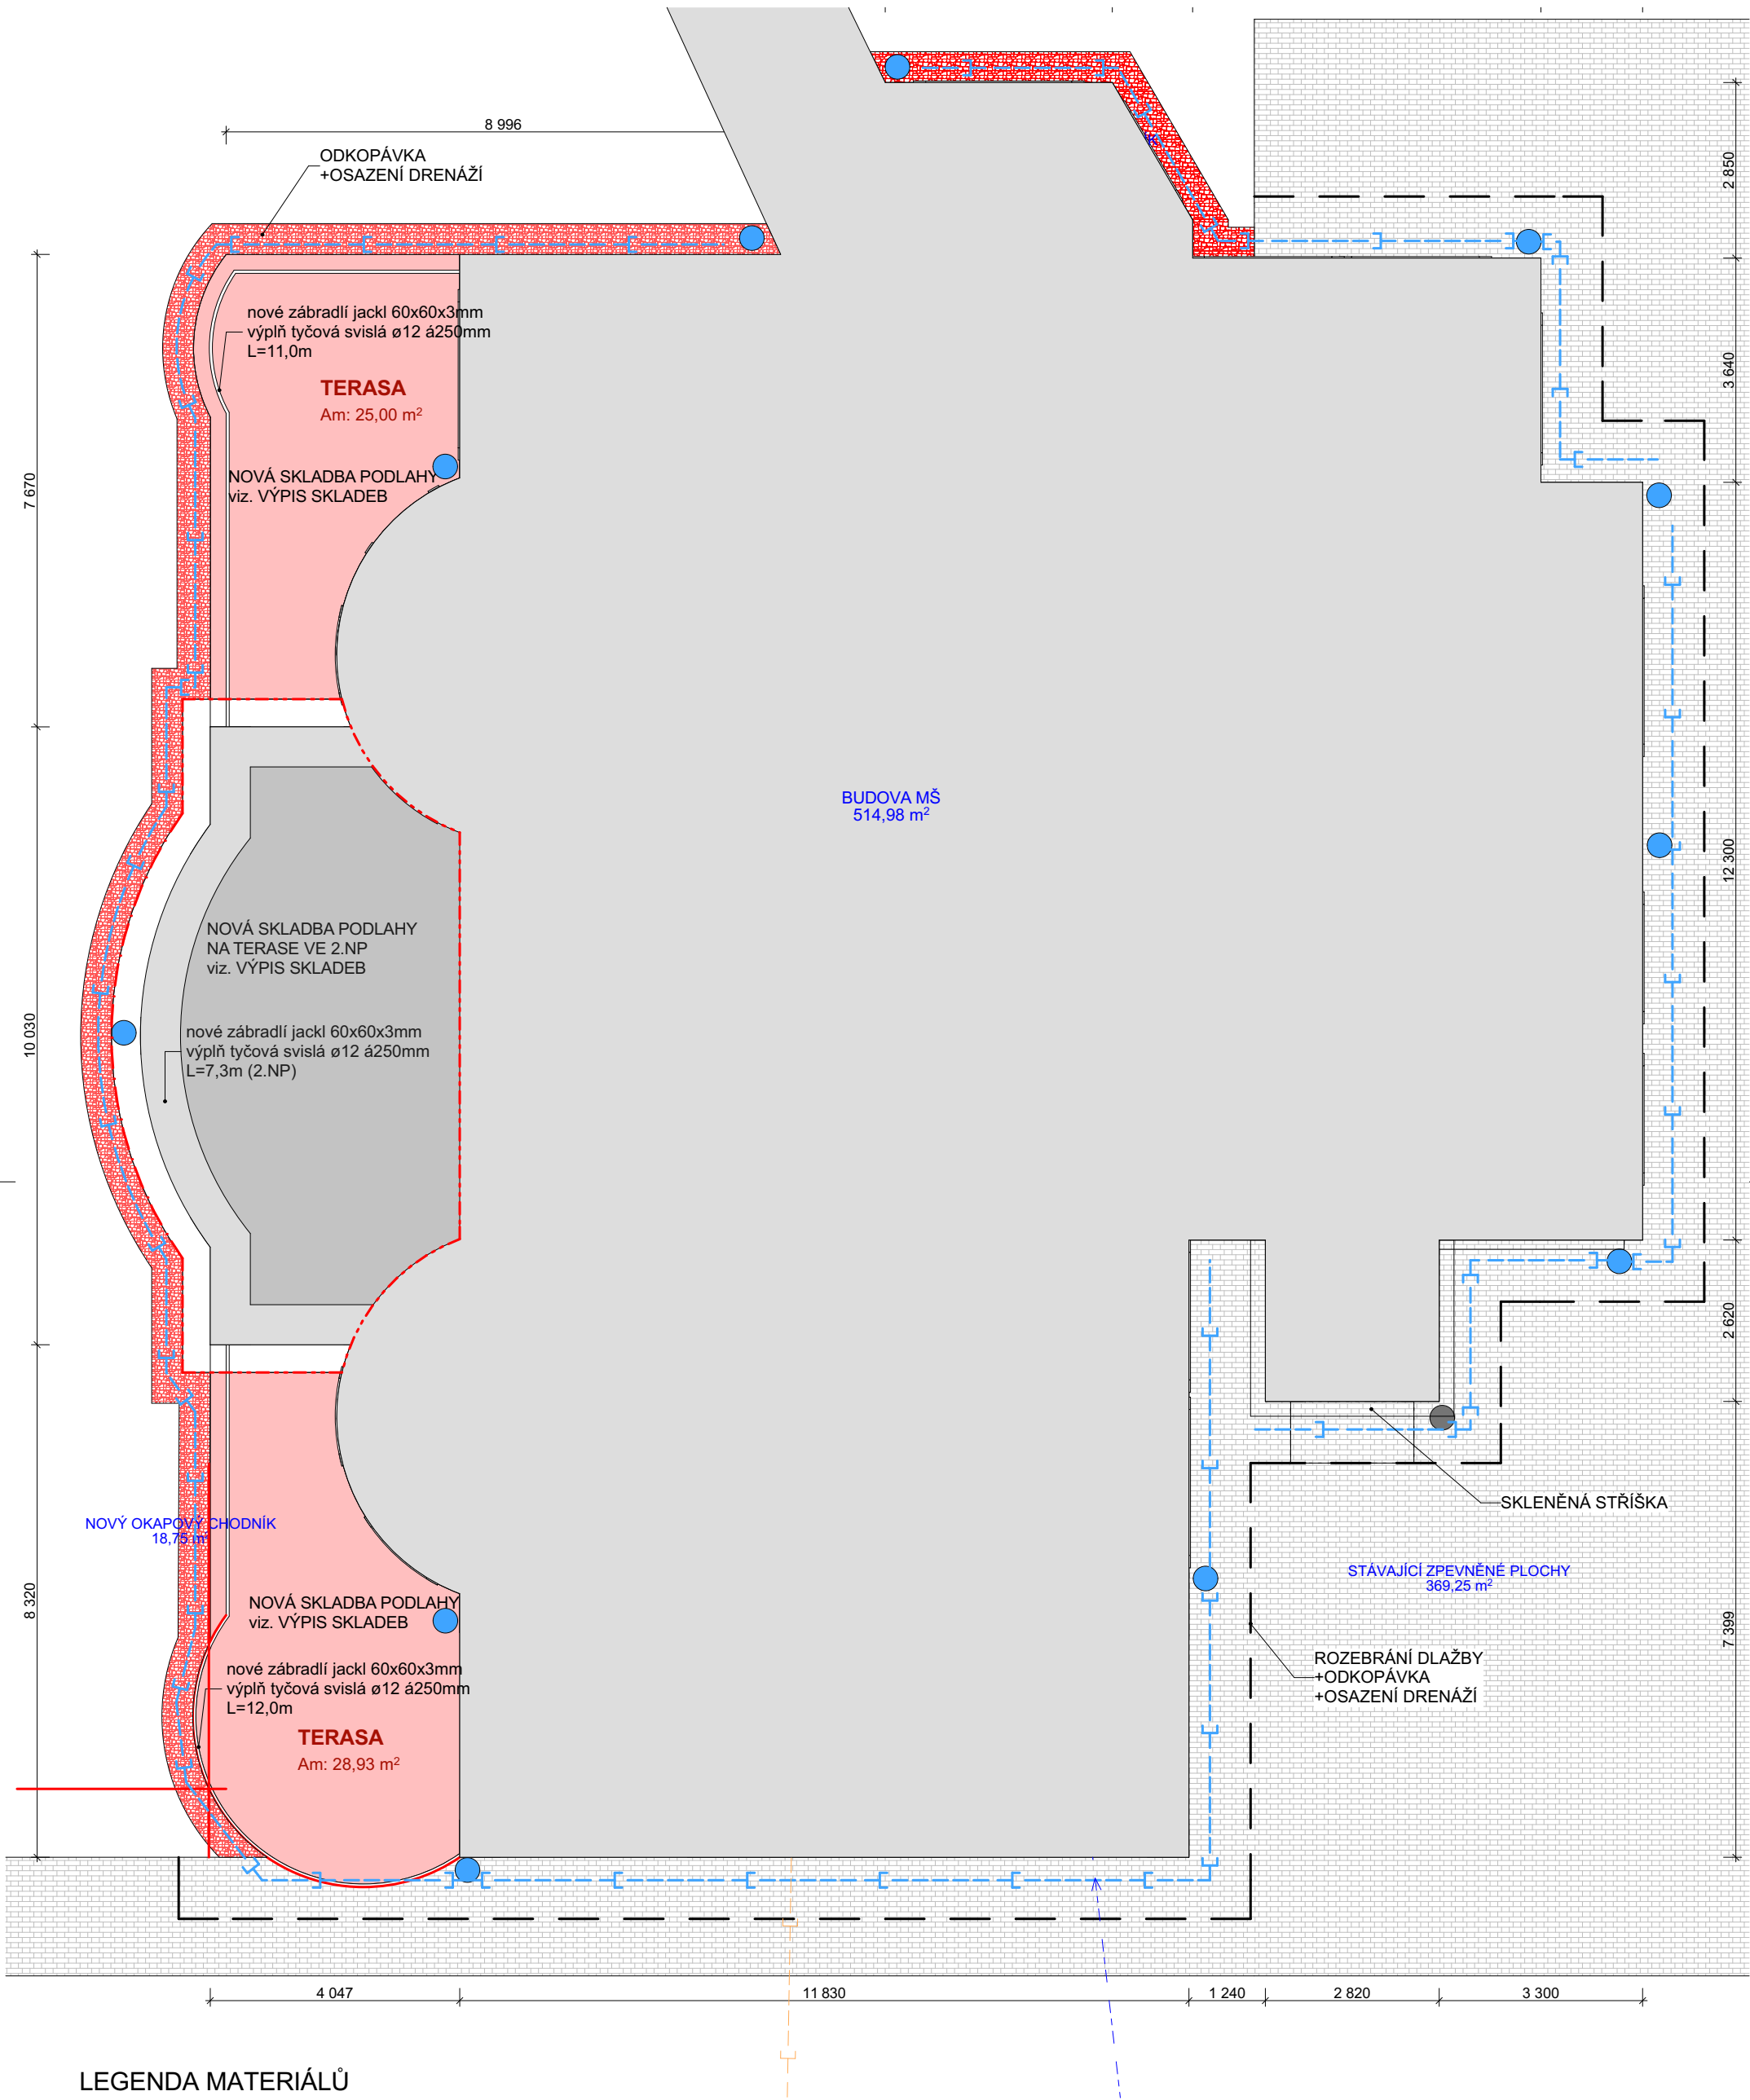
LEGENDA



ZÁJMOVÉ ÚZEMÍ

p.č. st. 430
k.ú. Nový Jičín - Dolní Předměstí


Oprava fasády MŠ Vančurova		Tel. 556749288 GSM 731450100 www.kudelka.cz	
INVESTOR	MŠ Máj, Karla Čapka 6, 741 01 Nový Jičín		
VYPRACOVAL	Ing. Arch. Tomáš Kudělka, Ing. Martin Plešek		
PROJEKT	Architektonická kancelář IČ: 730 39 179 Ing. Arch. Tomáš Kudělka, Kunín 104, 742 53 Kunín	01-2018	
OBSAH	KATASTRÁLNÍ MAPA	M1:1000 D 1	



LEGENDA MATERIÁLŮ

- OPRAVA TERASY (DLAŽBA NA TERČE)
- STÁVAJÍCÍ ZPEVNĚNÉ PLOCHY
- NOVÝ OKAPOVÝ CHODNÍK (ZHUTNĚNÝ KAČÍREK)
- PLOCHY ROZEBRÁNÍ STÁVAJÍCÍ DLAŽBY

Oprava fasády MŠ Vančurova		Tel. 556749288 GSM 731450100 www.kudelka.cz	<div>ING.ARCH. TOMÁŠ KUDELKA</div>
INVESTOR	MŠ Máj, Karla Čapka 6, 741 01 Nový Jičín		
VYPRACOVAL	Ing. Arch. Tomáš Kudělka, Ing. Martin Plešek		
PROJEKT	Architektonická kancelář IČ: 730 39 179 Ing. Arch. Tomáš Kudělka, Kunín 104, 742 53 Kunín	01-2018	
OBSAH	PŮDORYS	M 1:100 D 2	

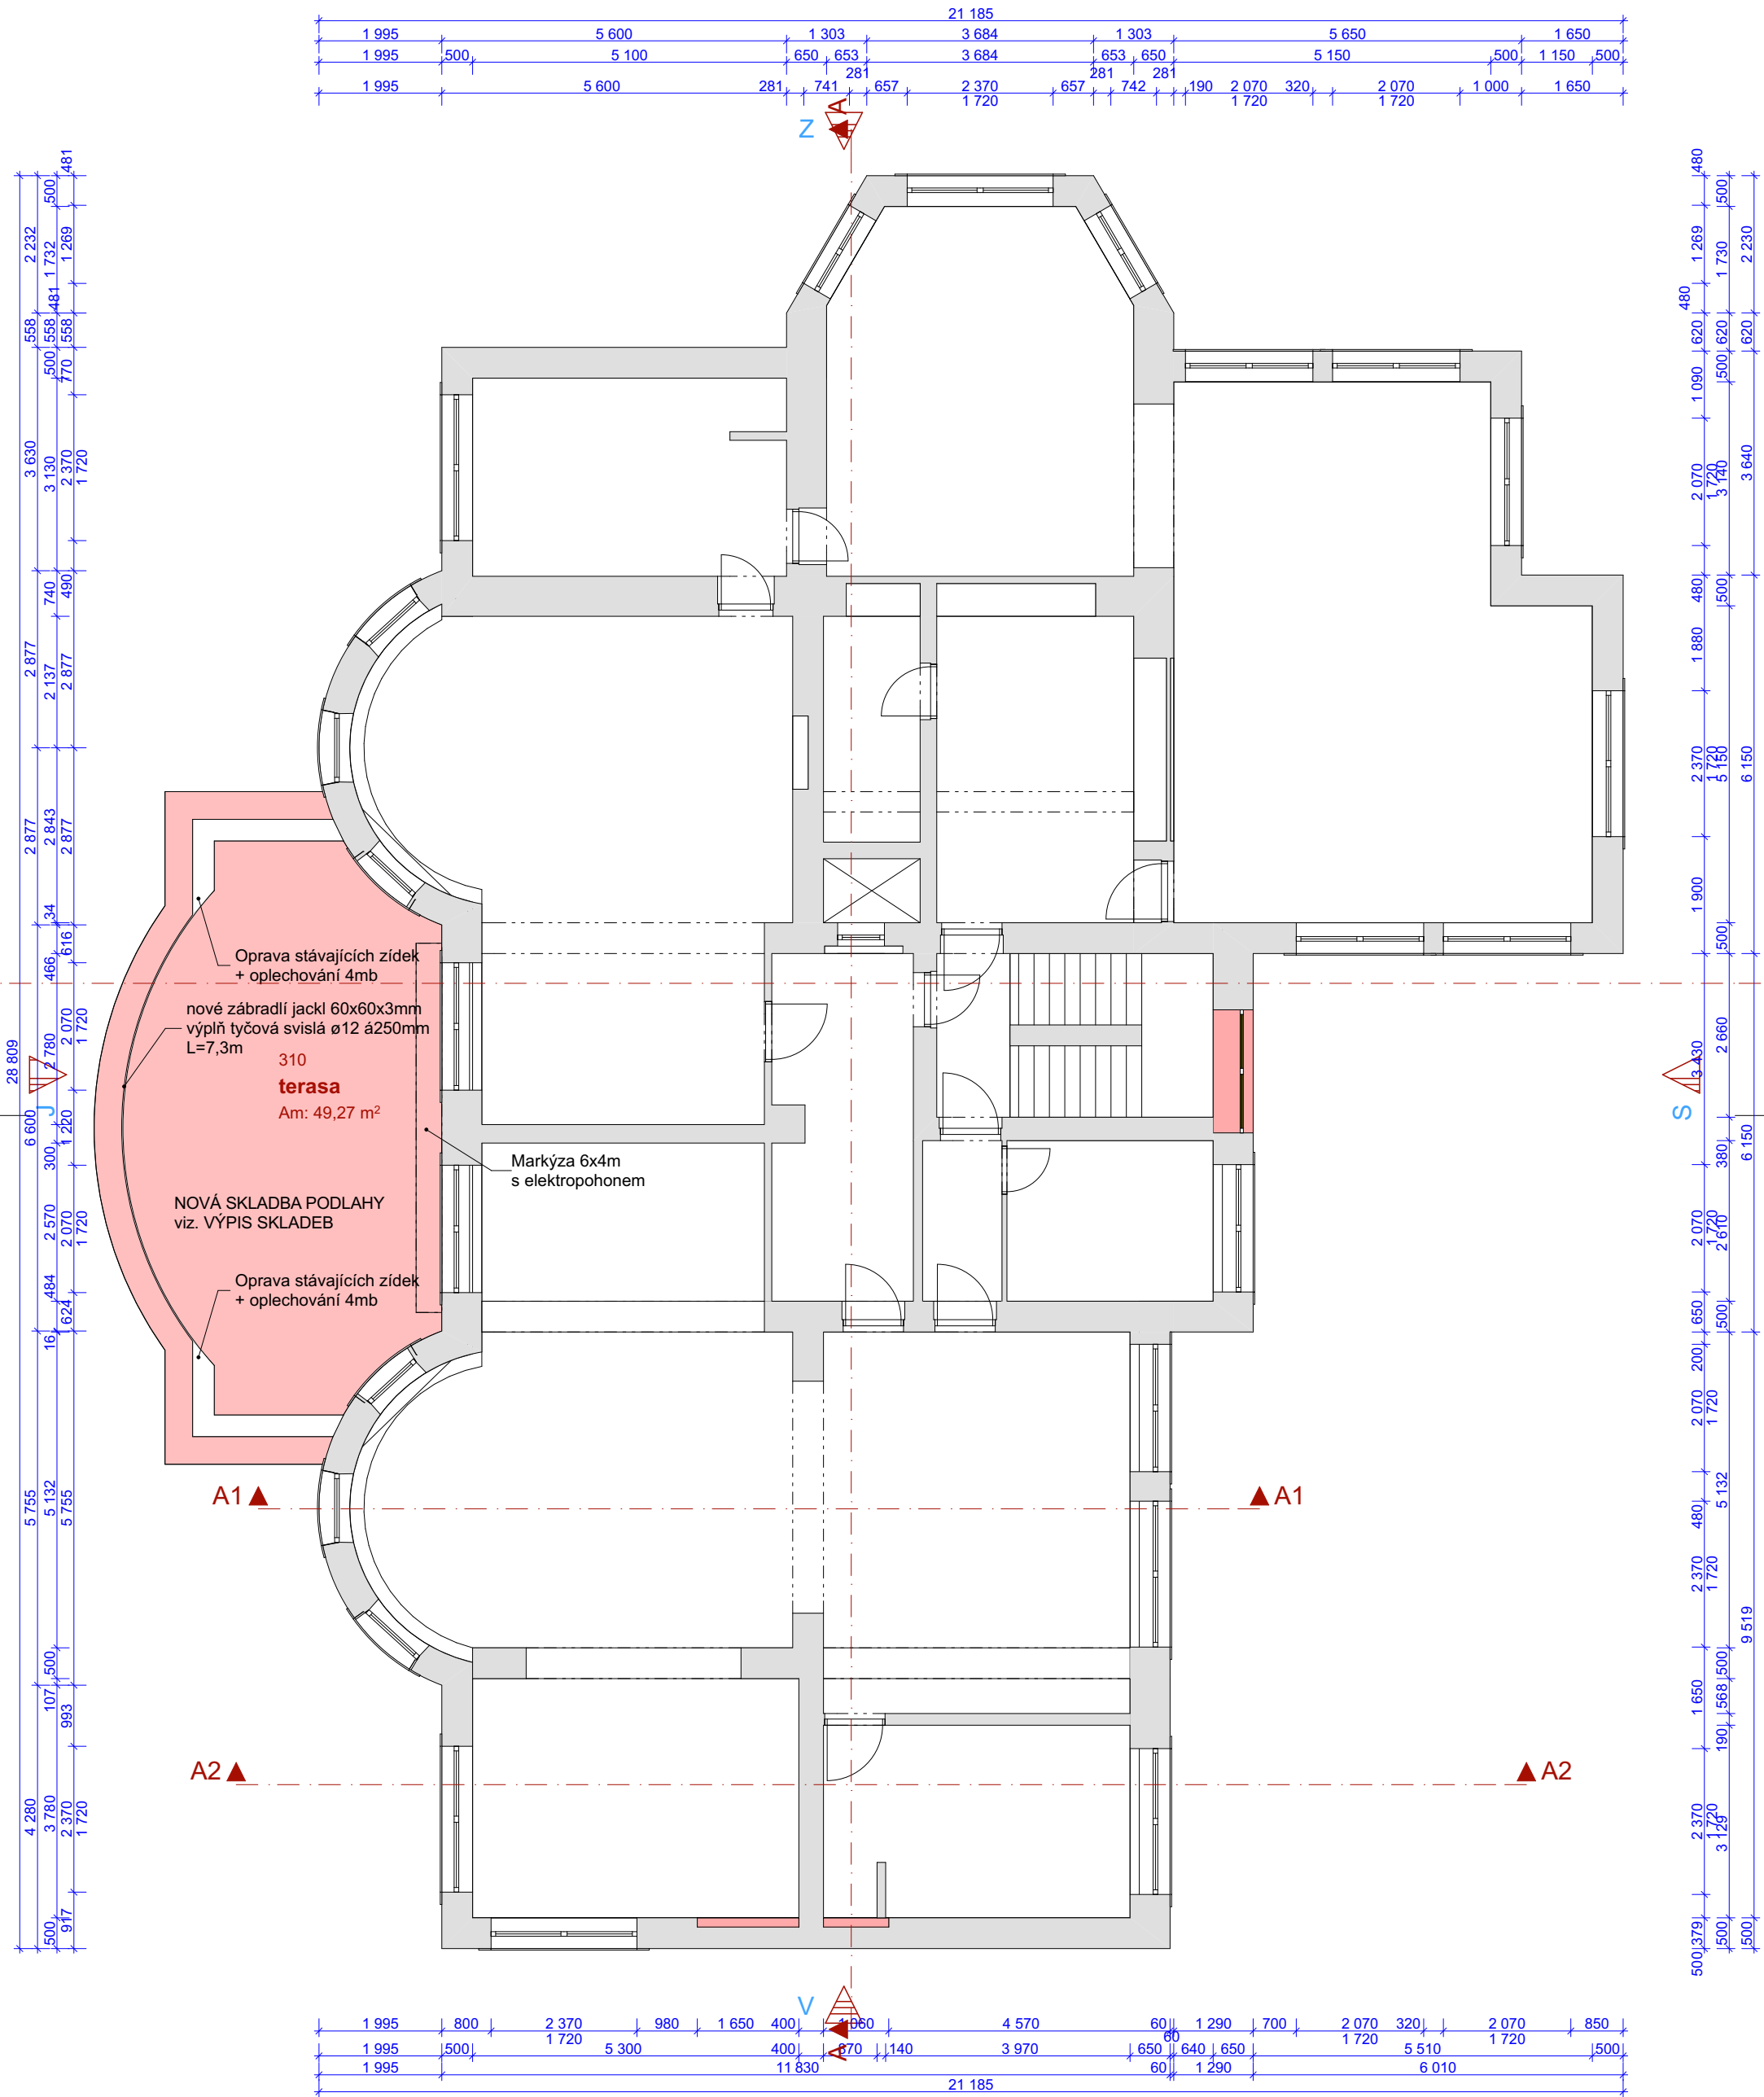

LEGENDA MATERIÁLŮ



OPRAVA TERASY (DLAŽBA NA TERČE)

Oprava fasády MŠ Vančurova		Tel. 556749288
		GSM 731450100
		www.kudelka.cz
INVESTOR	MŠ Máj, Karla Čapka 6, 741 01 Nový Jičín	
VYPRACOVAL	Ing. Arch. Tomáš Kudělka, Ing. Martin Plešek	
PROJEKT	Architektonická kancelář IČ: 730 39 179	01-2018
Ing. Arch. Tomáš Kudělka, Kunín 104, 742 53 Kunín		
OBSAH	PŮDORYS 2	M 1:100 D 3






LEGENDA MATERIÁLŮ


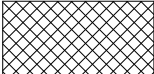
- PROBARVENÁ SILIKONOVÁ ZRNITÁ FASÁDNÍ OMÍTKA tl. 1,5mm
- MECHANICKÉ ČIŠTĚNÍ KAMENNÉHO SOKLU


Oprava fasády MŠ Vančurova		Tel. 556749288 GSM 731450100 www.kudelka.cz
INVESTOR	MŠ Máj, Karla Čapka 6, 741 01 Nový Jičín	
VYPRACOVAL	Ing. Arch. Tomáš Kudělka, Ing. Martin Plešek	
PROJEKT	Architektonická kancelář IČ: 730 39 179 Ing. Arch. Tomáš Kudělka, Kunín 104, 742 53 Kunín	01-2018
OBSAH	POHLED SEVERNÍ	M 1:100 D 4



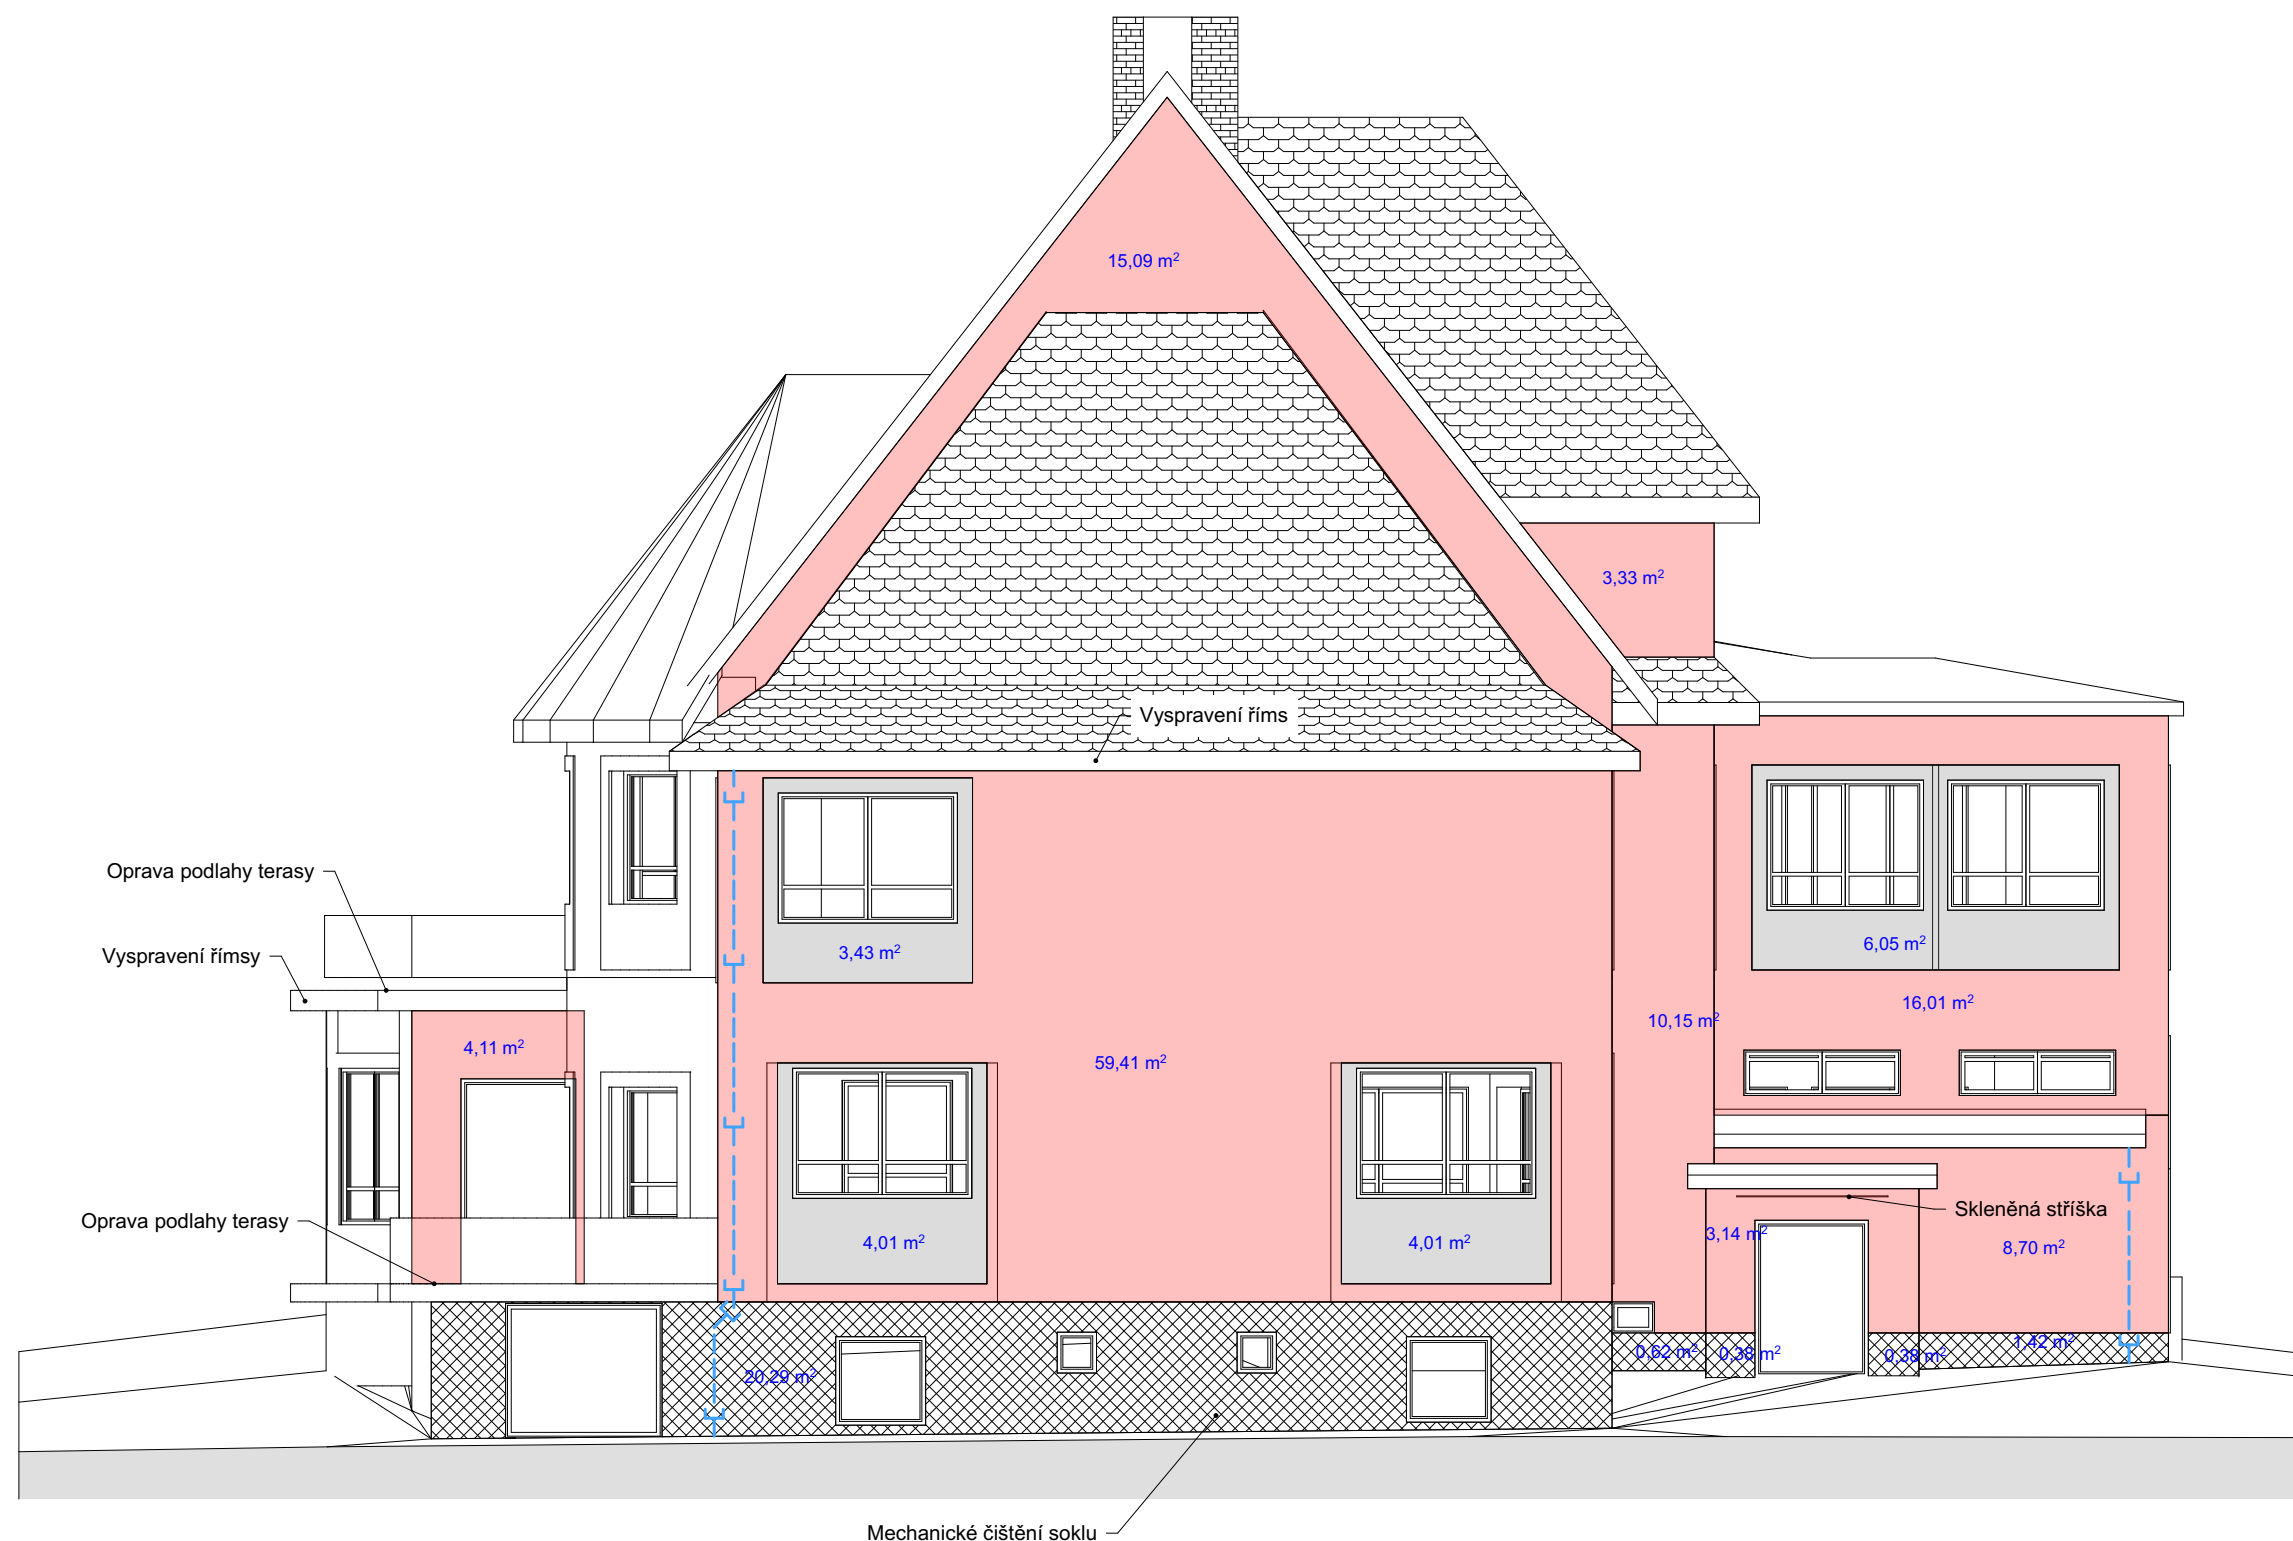

LEGENDA MATERIÁLŮ

	PROBARVENÁ SILIKONOVÁ ZRNITÁ FASÁDNÍ OMÍTKA tl. 1,5mm
	MECHANICKÉ ČIŠTĚNÍ KAMENNÉHO SOKLU


Oprava fasády MŠ Vančurova		Tel. 556749288	
		GSM 731450100	
INVESTOR	MŠ Máj, Karla Čapka 6, 741 01 Nový Jičín	www.kudelka.cz	ING. ARCH. TOMÁŠ KUDELKA
VYPRACOVAL	Ing. Arch. Tomáš Kudělka, Ing. Martin Plešek		
PROJEKT	Architektonická kancelář IČ: 730 39 179	01-2018	
OBSAH	Ing. Arch. Tomáš Kudělka, Kunín 104, 742 53 Kunín		
POHLED VÝCHODNÍ		M 1:100 D 6	



LEGENDA MATERIÁLŮ



PROBARVENÁ SILIKONOVÁ ZRNITÁ FASÁDNÍ OMÍTKA tl. 1,5mm

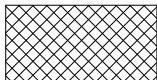


MECHANICKÉ ČIŠTĚNÍ KAMENNÉHO SOKLU

Oprava fasády MŠ Vančurova		Tel. 556749288
		GSM 731450100
		www.kudelka.cz
INVESTOR	MŠ Máj, Karla Čapka 6, 741 01 Nový Jičín	
VYPRACOVAL	Ing. Arch. Tomáš Kudělka, Ing. Martin Plešek	
PROJEKT	Architektonická kancelář IČ: 730 39 179	01-2018
Ing. Arch. Tomáš Kudělka, Kunín 104, 742 53 Kunín		
OBSAH	POHLED ZÁPADNÍ	M 1:100 D 7





Vyspravení římsy

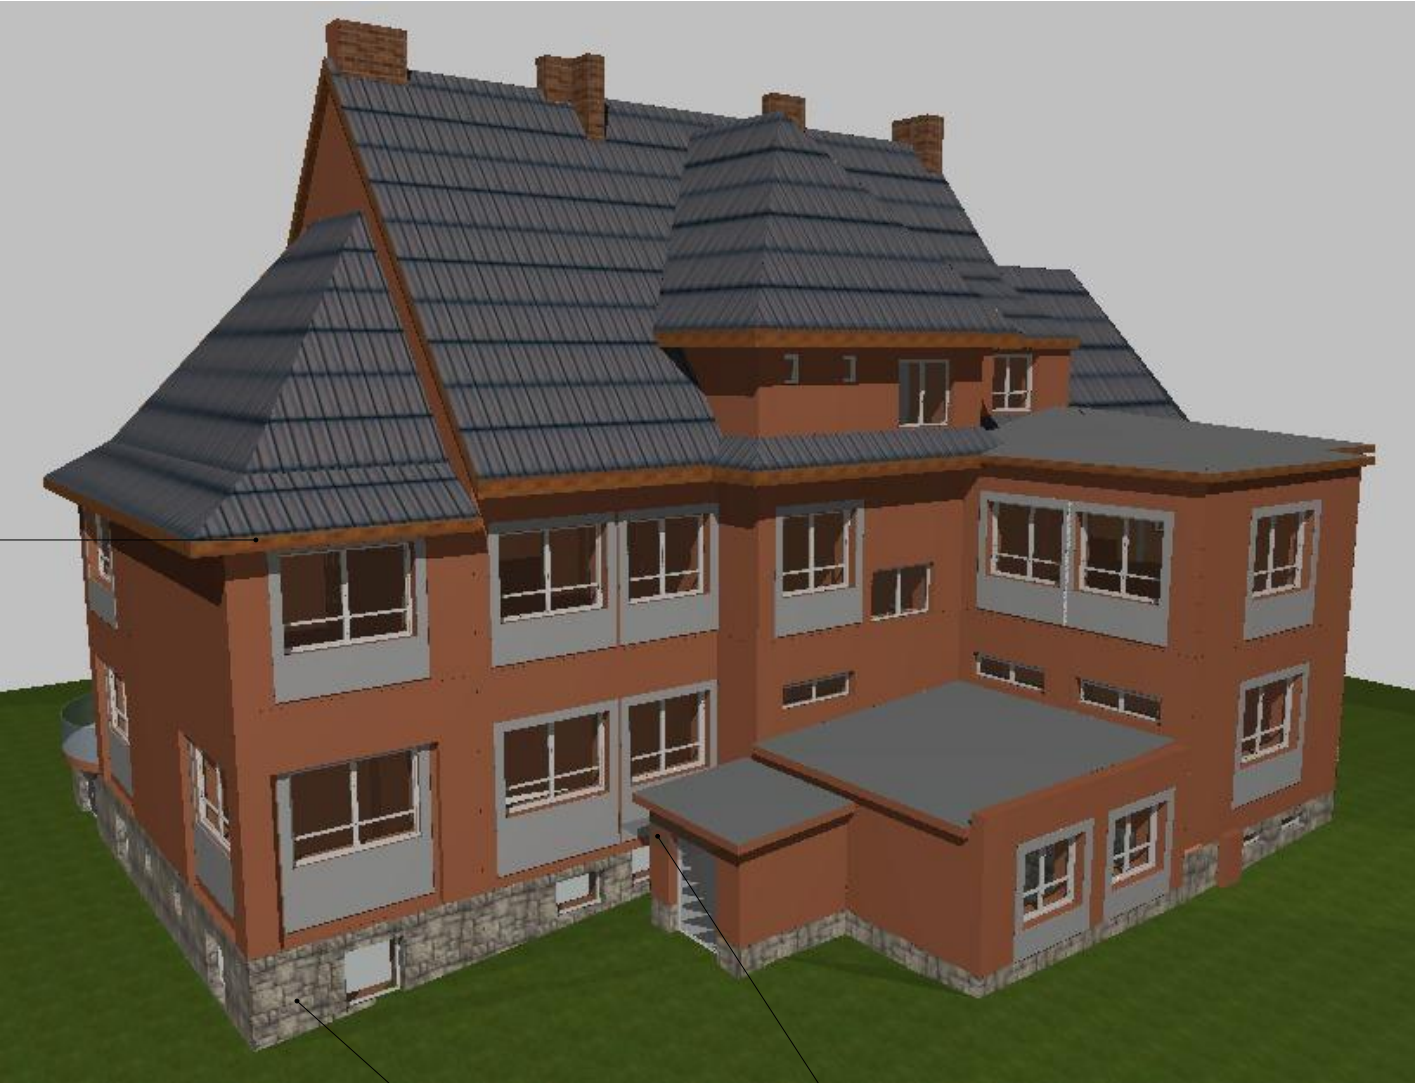

Mechanické čištění soklu

Skleněná stříška před vstupem


Vyspravení římsy
Markýza 6x4m s elektropohonem

Montáž nového zábradlí
Vyspravení římsy
Oprava podlahy terasy
Nový podokapní žlab + svod
Oprava podlahy terasy
Montáž nového zábradlí
Vyspravení římsy
Mechanické čištění soklu


Montáž nového zábradlí
Vyspravení římsy
Oprava podlahy terasy

Oprava fasády MŠ Vančurova		Tel. 556749288	ING. ARCH. TOMÁŠ KUDĚLKA
		GSM 731450100 www.kudelka.cz	
INVESTOR	MŠ Máj, Karla Čapka 6, 741 01 Nový Jičín		
VYPRACOVAL	Ing. Arch. Tomáš Kudělka, Ing. Martin Plešek		
PROJEKT	Architektonická kancelář IČ: 730 39 179	01-2018	
	Ing. Arch. Tomáš Kudělka, Kunín 104, 742 53 Kunín		
OBSAH	VIZUALIZACE	M	D 8


DETAIL ODVODNĚNÍ SOKLU BUDOVY

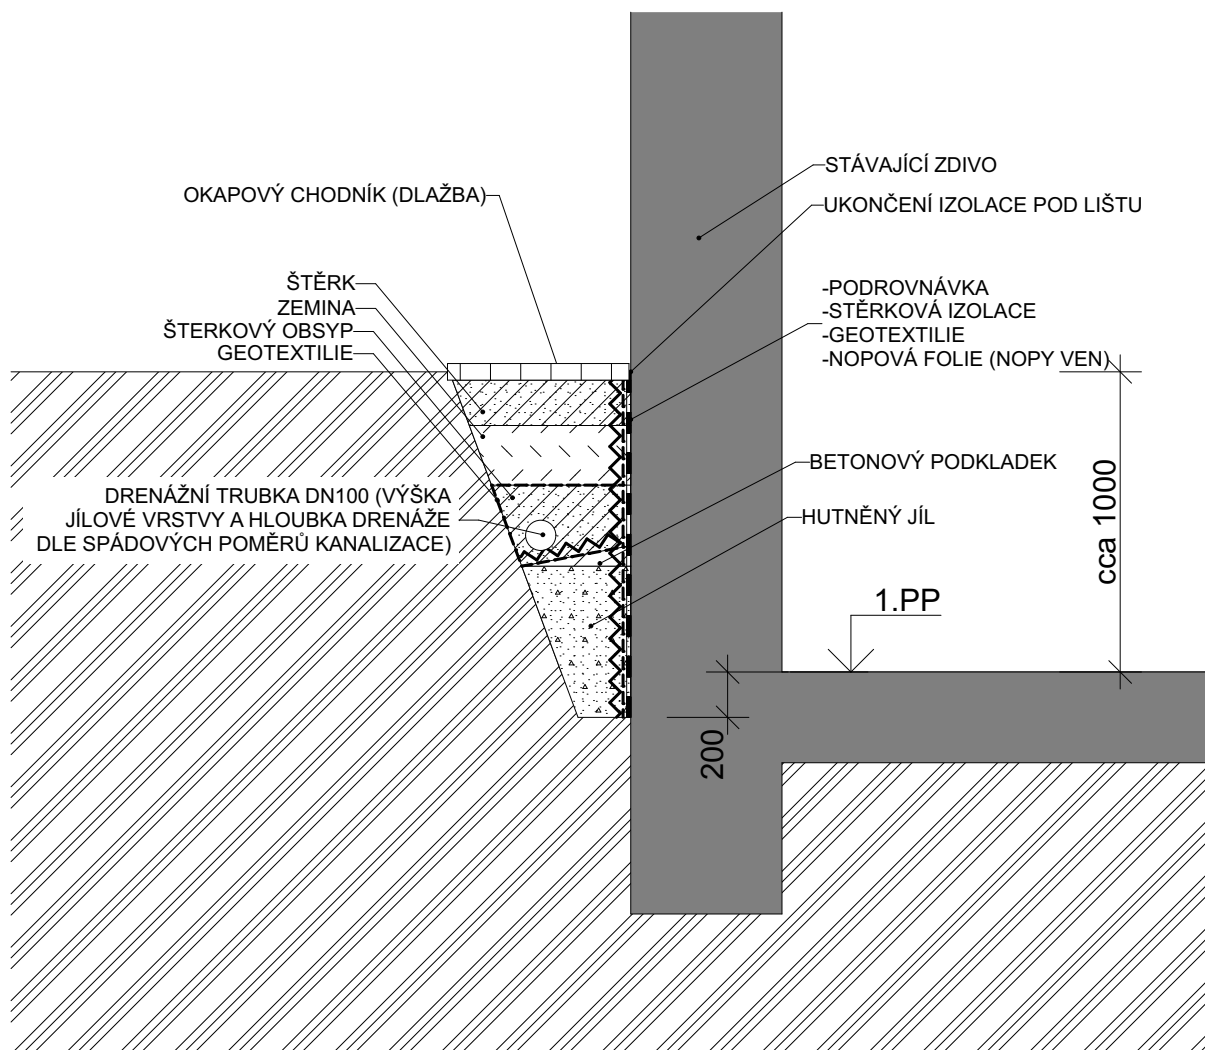

LEGENDA MATERIÁLŮ

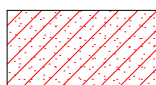


ŠTĚRK fr. 8/16

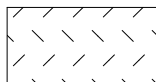


ZEMINA NASYPANÁ




ZEMINA PŮVODNÍ

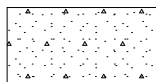


JÍL HUTNĚNÝ

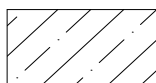


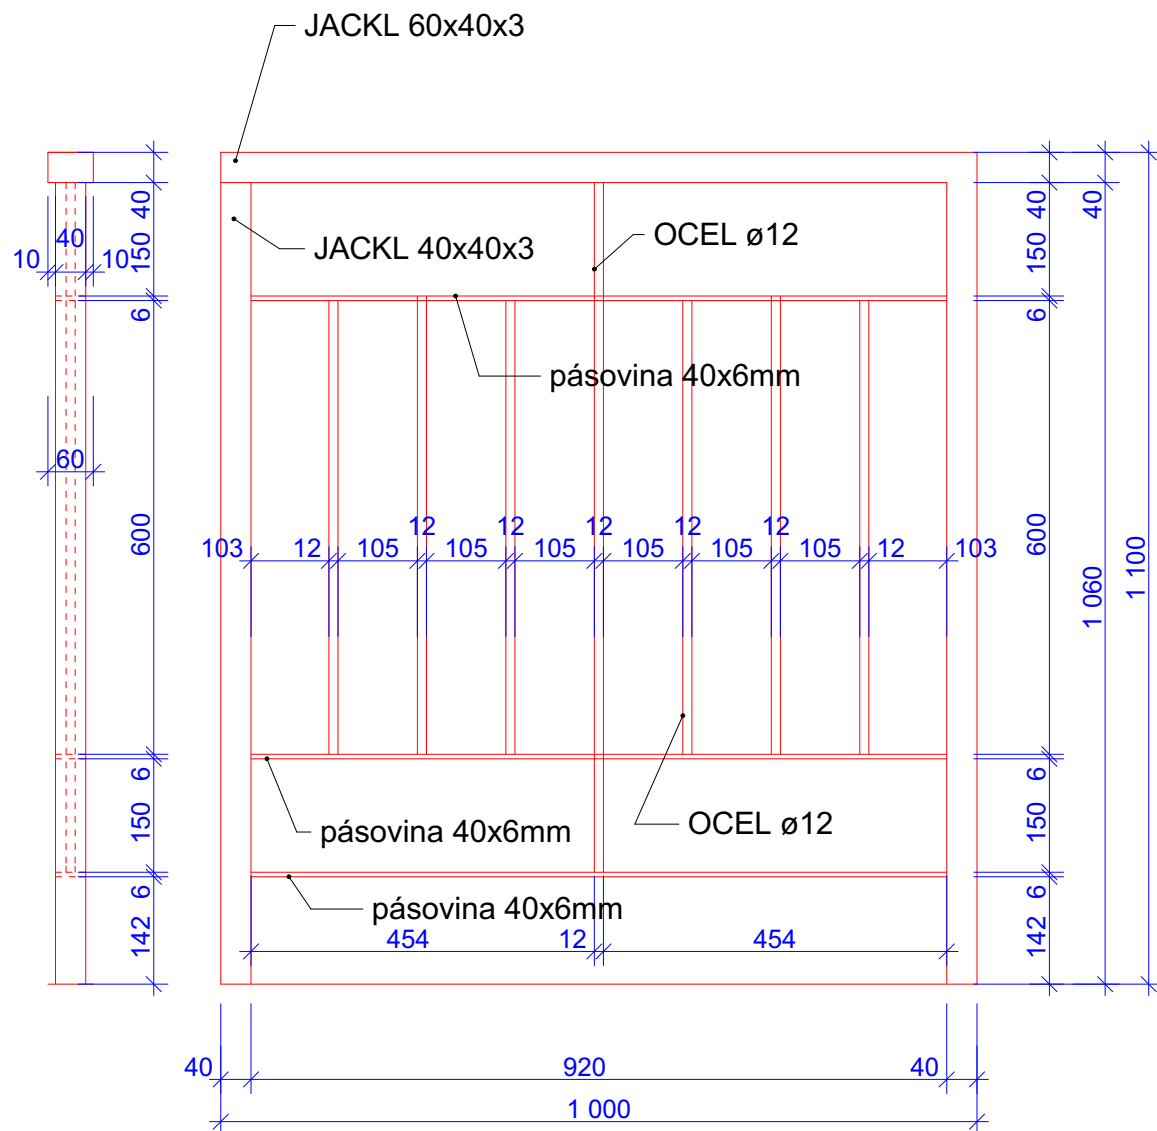
BETON PODKLADEK

Oprava fasády MŠ Vančurova		Tel. 556749288	
		GSM 731450100	
		www.kudelka.cz	
INVESTOR	MŠ Máj, Karla Čapka 6, 741 01 Nový Jičín		
VYPRACOVAL	Ing. Arch. Tomáš Kudělka, Ing. Martin Plešek		
PROJEKT	Architektonická kancelář IČ: 730 39 179	01-2018	
	Ing. Arch. Tomáš Kudělka, Kunín 104, 742 53 Kunín		
OBSAH	DETAIL ODVODNĚNÍ	M 1:25 D 9	

DETAIL ŘÍMSY NA TERASE

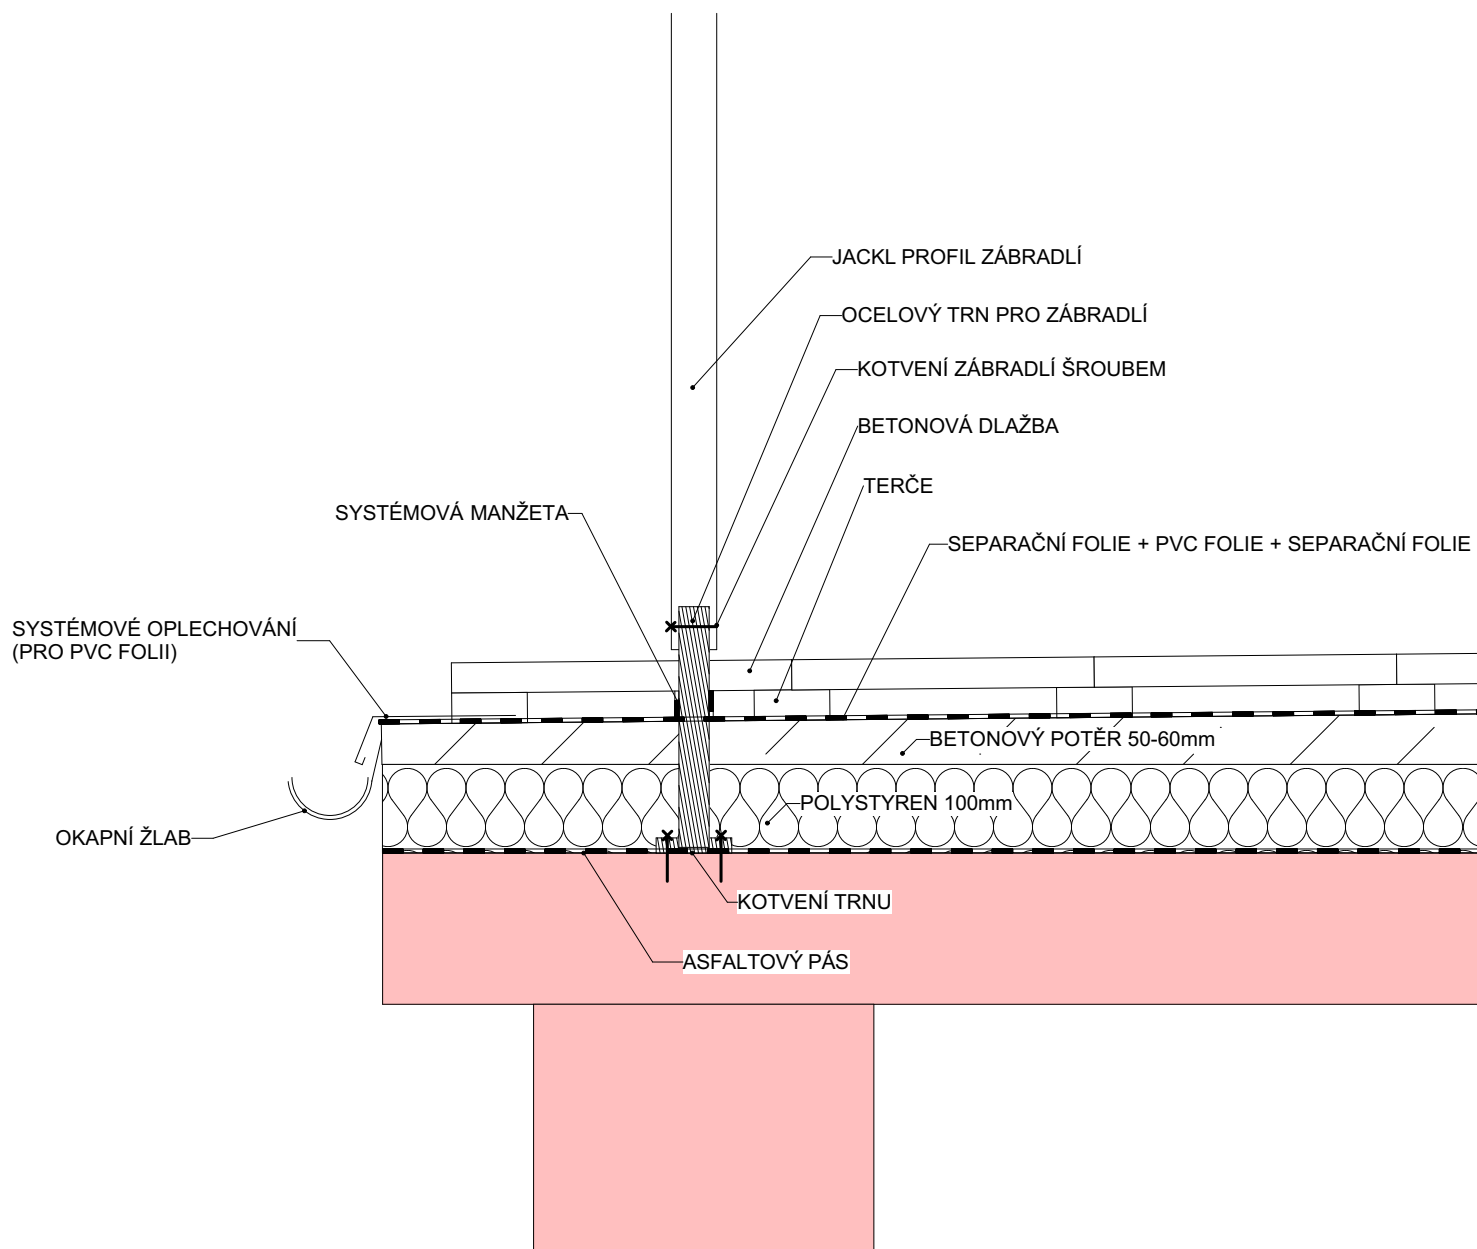


Oprava fasády MŠ Vančurova		Tel. 556749288	
		GSM 731450100	
		www.kudelka.cz	
INVESTOR	MŠ Máj, Karla Čapka 6, 741 01 Nový Jičín		
VYPRACOVAL	Ing. Arch. Tomáš Kudělka, Ing. Martin Plešek		
PROJEKT	Architektonická kancelář IČ: 730 39 179 Ing. Arch. Tomáš Kudělka, Kunín 104, 742 53 Kunín	01-2018	
OBSAH	DETAIL ŘÍMSY NA TERASE	M 1:10 D 10	



celková délka zábradlí je 41,3mb

zábradlí nasunuto na trny délky 500mm ukotvené do zdiva/střešní kce/ŽB věnce přes roznášecí plotnu kotveno pomocí 4 chemických kotev

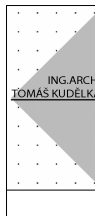Oprava fasády MŠ Vančurova		Tel. 556749288 GSM 731450100 www.kudelka.cz	
INVESTOR	MŠ Máj, Karla Čapka 6, 741 01 Nový Jičín		
VYPRACOVAL	Ing. Arch. Tomáš Kudělka, Michal Sikora		
PROJEKT	Architektonická kancelář IČ: 730 39 179 Ing. Arch. Tomáš Kudělka, Kunín 104, 742 53 Kunín	11-2012	
OBSAH	ZÁBRADLÍ TERASA	M 1:10 D.11	