

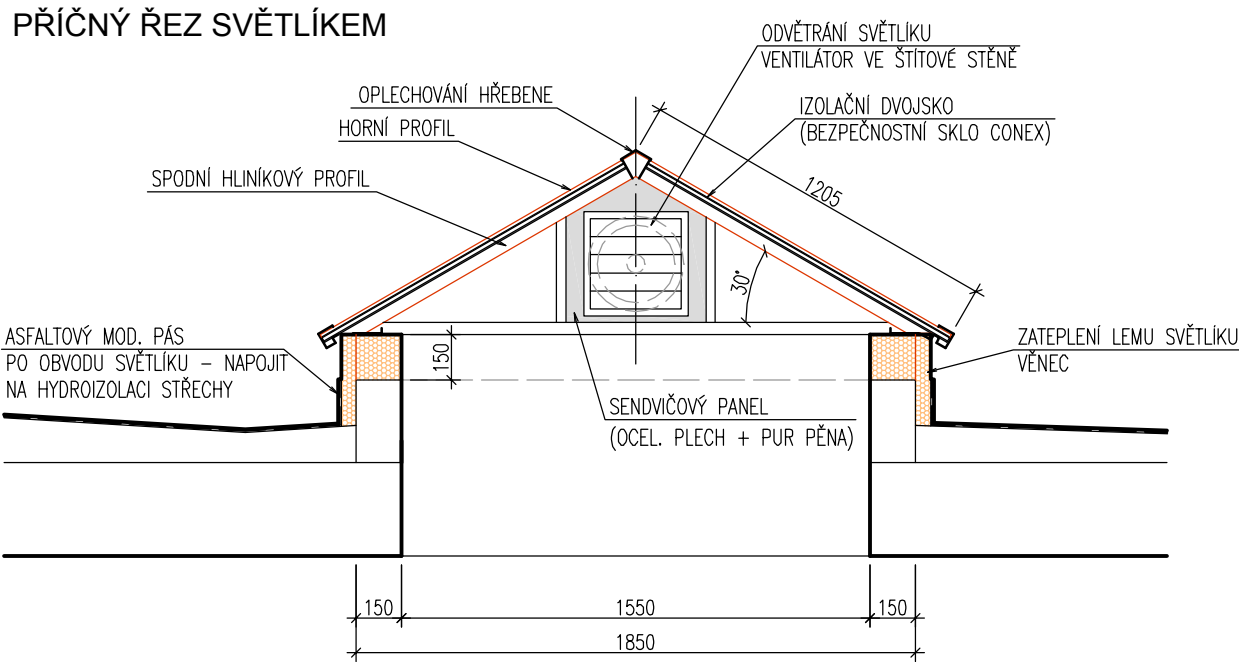
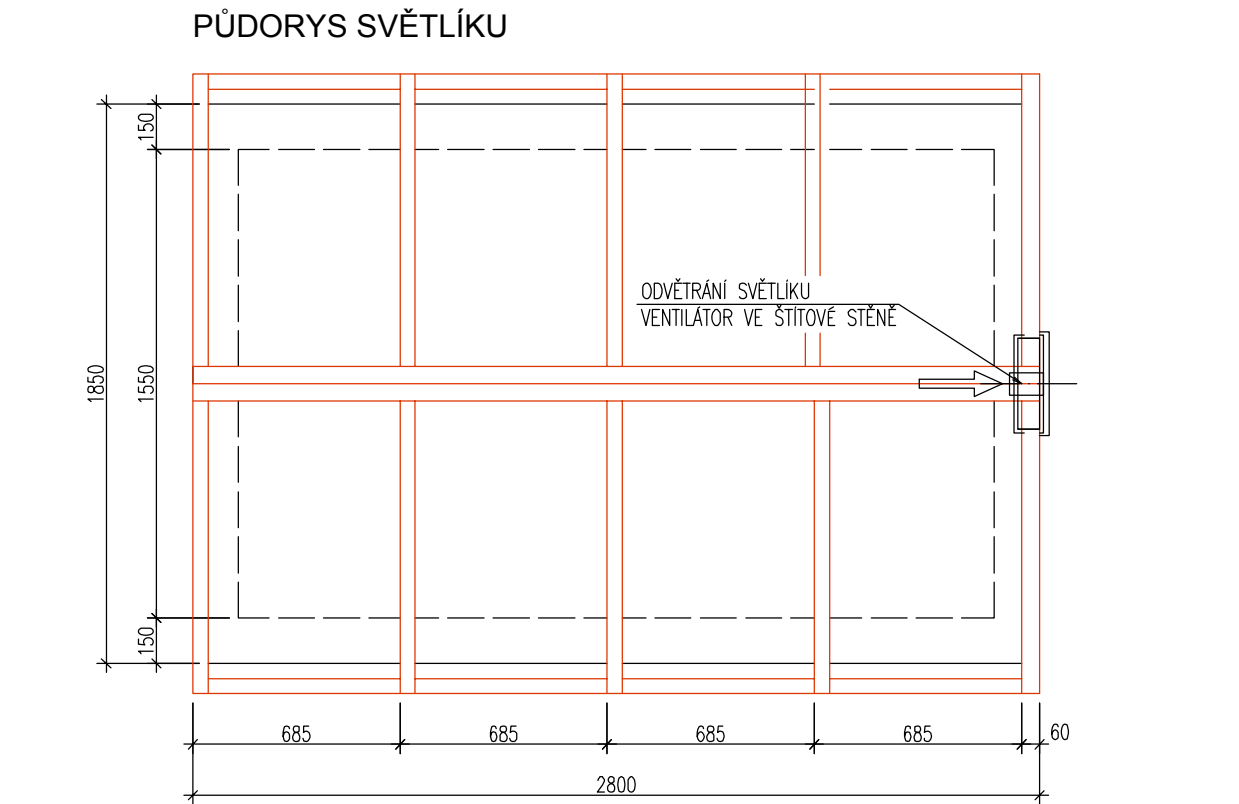




SVĚTLÍK 2 - rozměr: 1850x2800mm

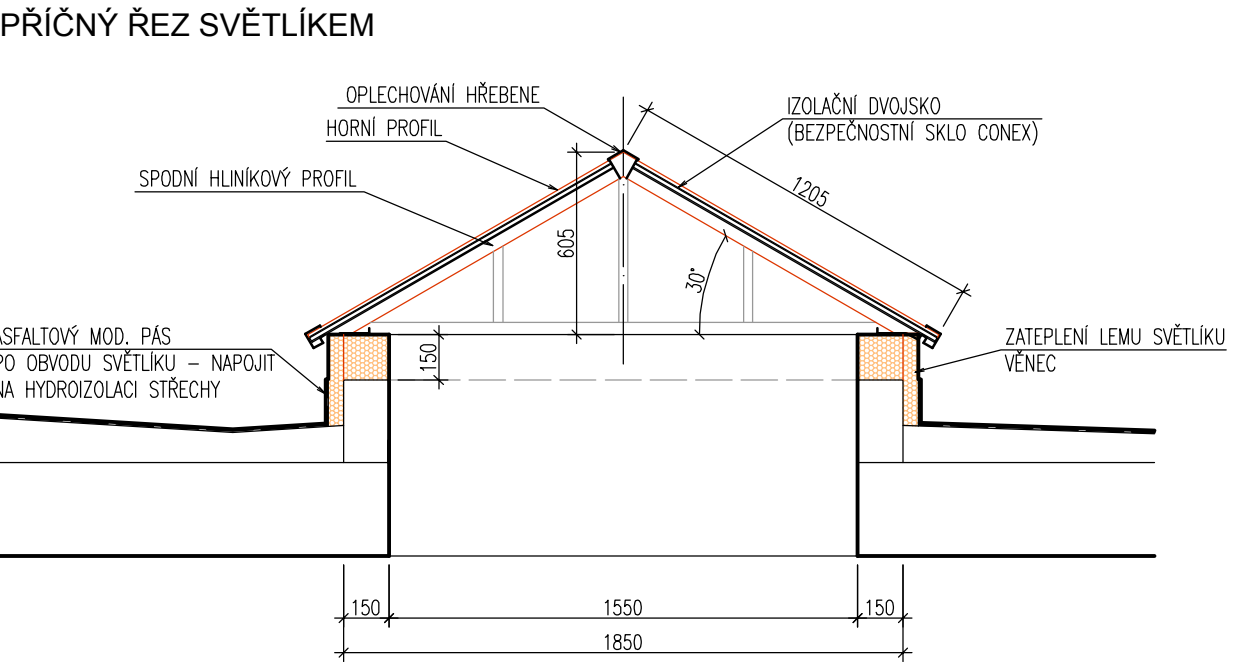


SVĚTLÍK 3 - rozměr:1850x2750mm

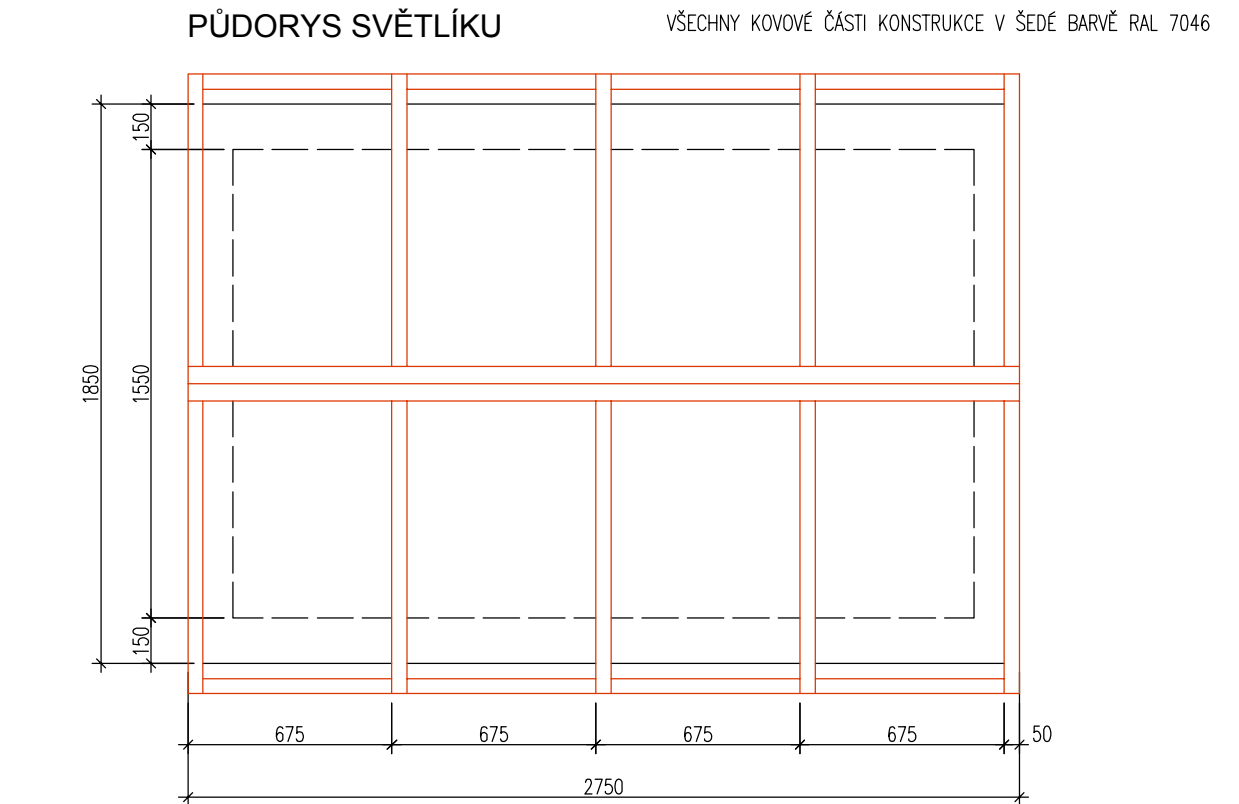


SVĚTLÍK 4 - rozměr:1850x4400mm

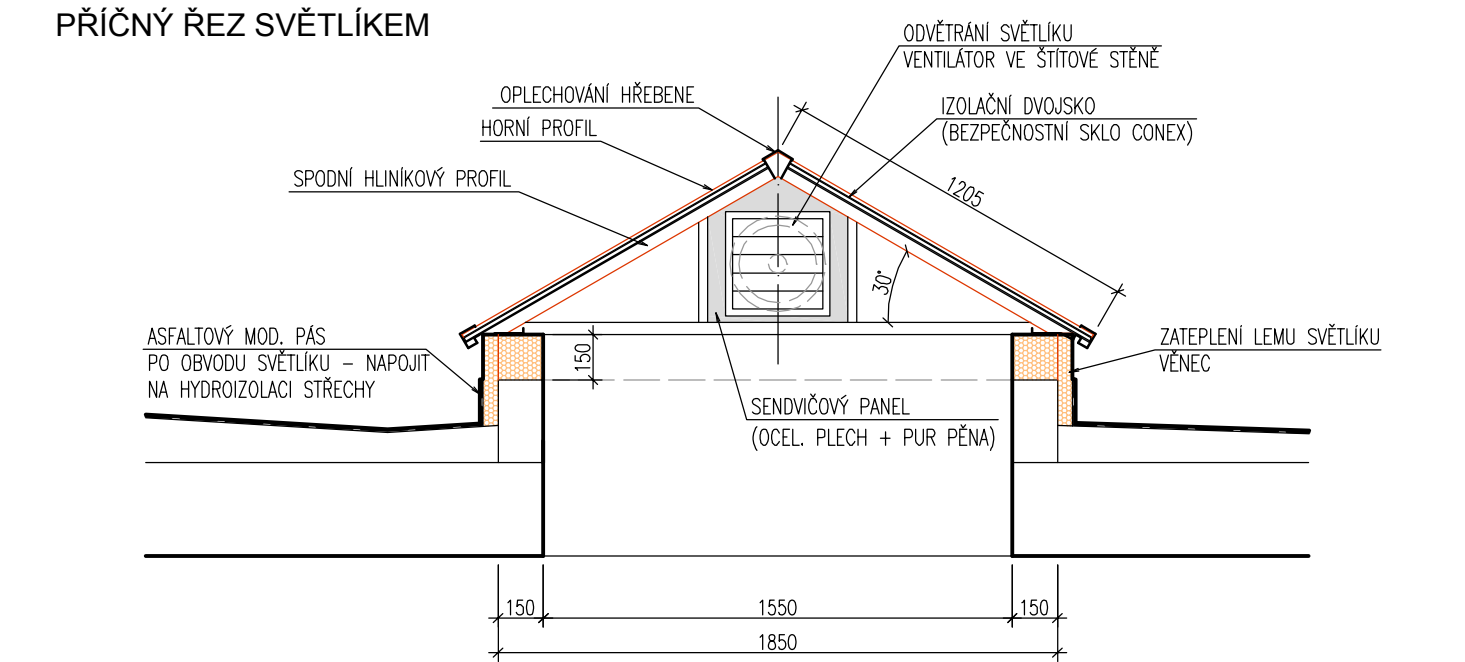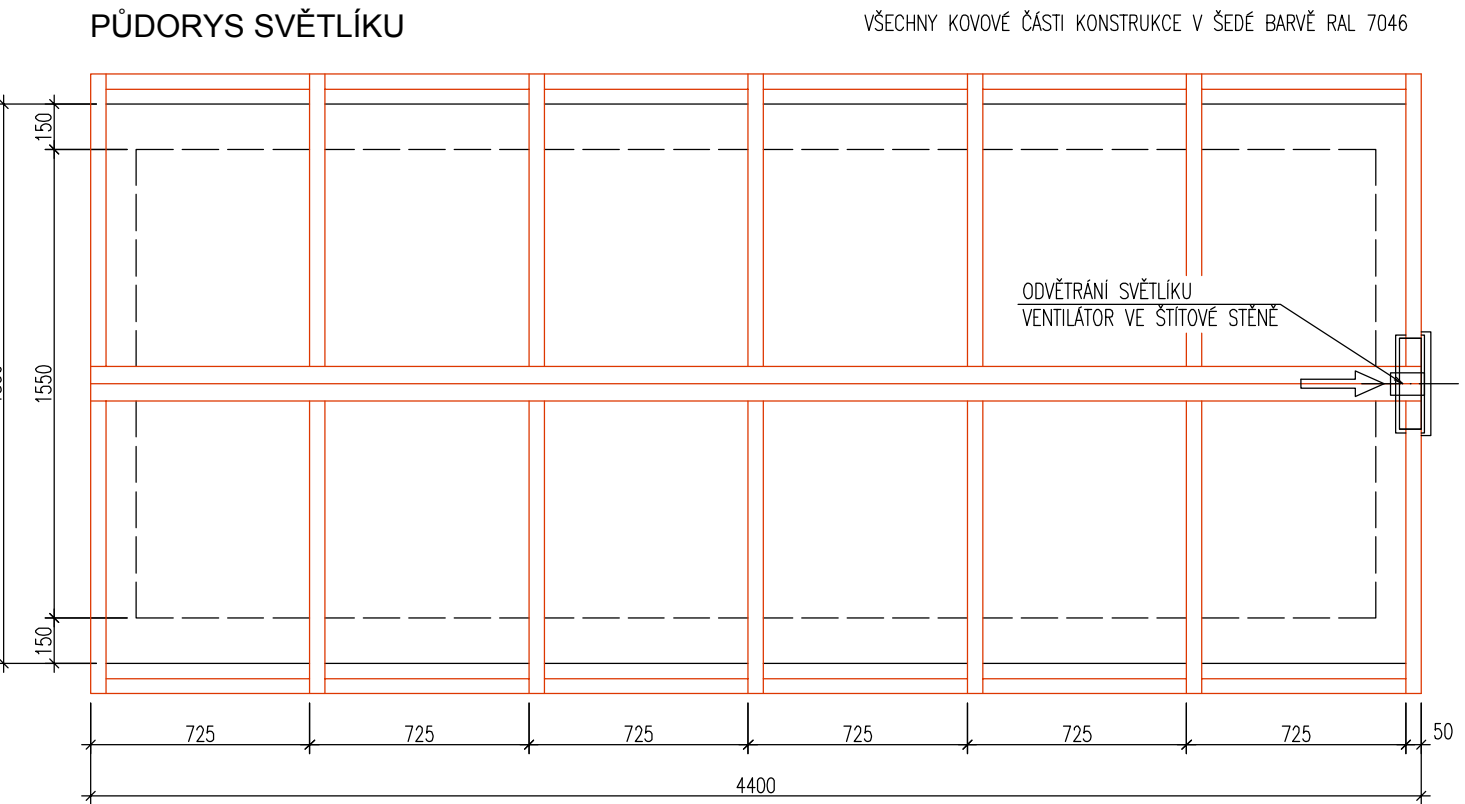

SVĚTLÍK 1 - rozměr:1300x4300mm

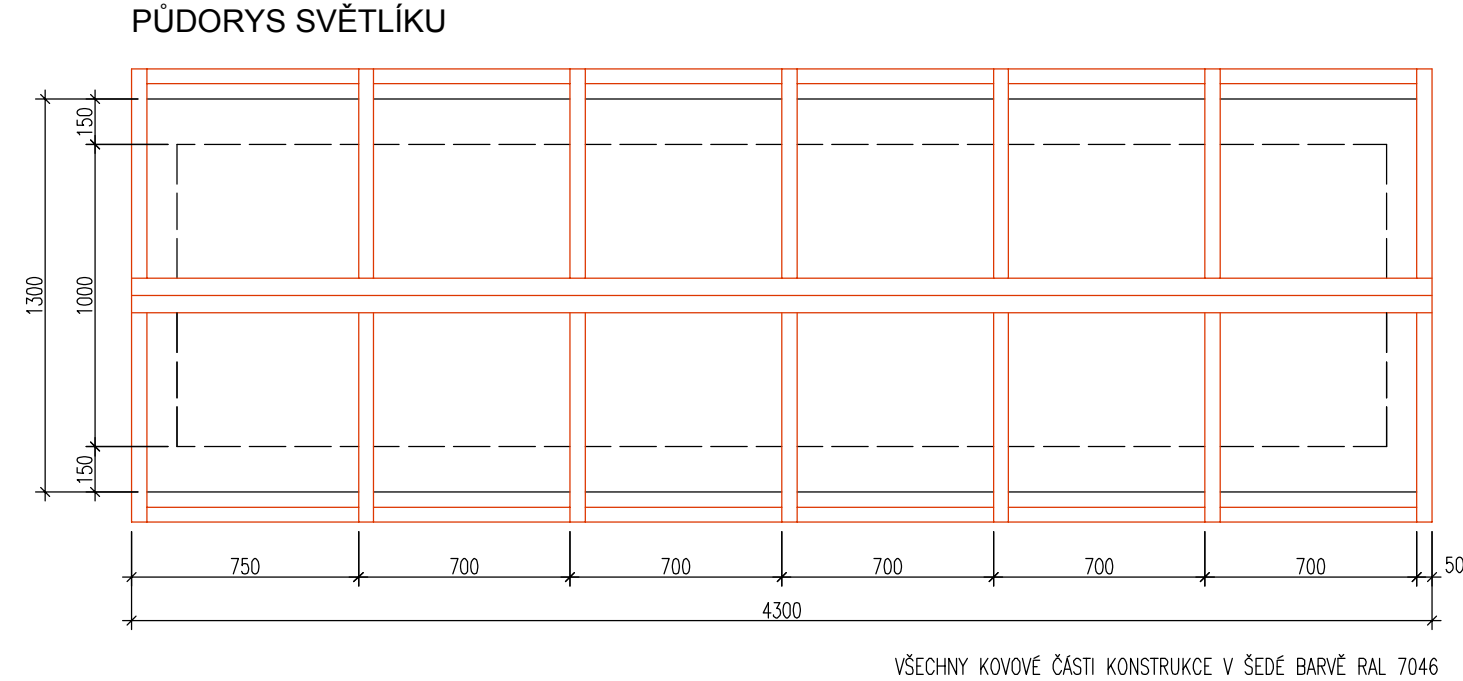

PŘÍČNÝ ŘEZ SVĚTLÍKEM

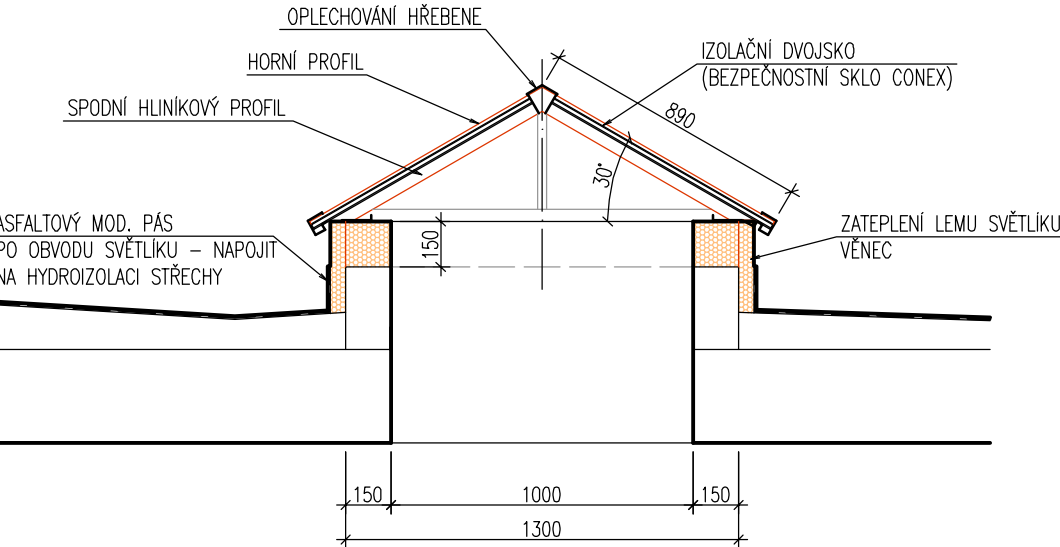

POZNÁMKA: ROZMĚRY OTVORU PRO SVĚTLÍK JE NUTNO PŘED VÝROBOU OVĚŘIT

- NOVÁ KONSTRUKCE SVĚTLÍKU
- hliníková nosná konstrukce v šedé barvě (RAL 7046)
 - zasklení izolačním dvojsklem - bude použito bezpečnostní sklo Conex, horní sklo v mléčné barvě
 - součástí výměny světlíku bude řešení napojení na izolace střechy po obvodu světlíku

INVESTOR :	Město Nový Jičín Masarykovo nám. 1, 741 01 Nový Jičín	ARCHITRÁV s.r.o. projekční ateliér Nerudova 28 Nový Jičín 741 01 tel. 556 / 70 50 70 e-mail: arch@applet.cz	
NAVRHL	Ing. arch. Oldřich Poul		
ZODP. PROJ.	Ing. arch. Ivo Domorák		
KRESLIL	Ing. arch. Oldřich Poul		
NÁZEV :			
VÝMĚNA KONSTRUKCE SVĚTLÍKŮ Masarykovo nám. 26/15 parcela č. st. 107, k.ú. Nový Jičín - Město		DATUM	BŘEZEN 2018
OBSAH : VÝKRES NOVÝCH SVĚTLÍKŮ		ÚČEL :	OHŁÁŠENÍ STAVBY
		FORMÁT:	380x594mm
		MĚŘITKO: 1:25	VÝKRES ČÍSLO 03