


# DETAIL OSAZENÍ SVĚTLÍKU

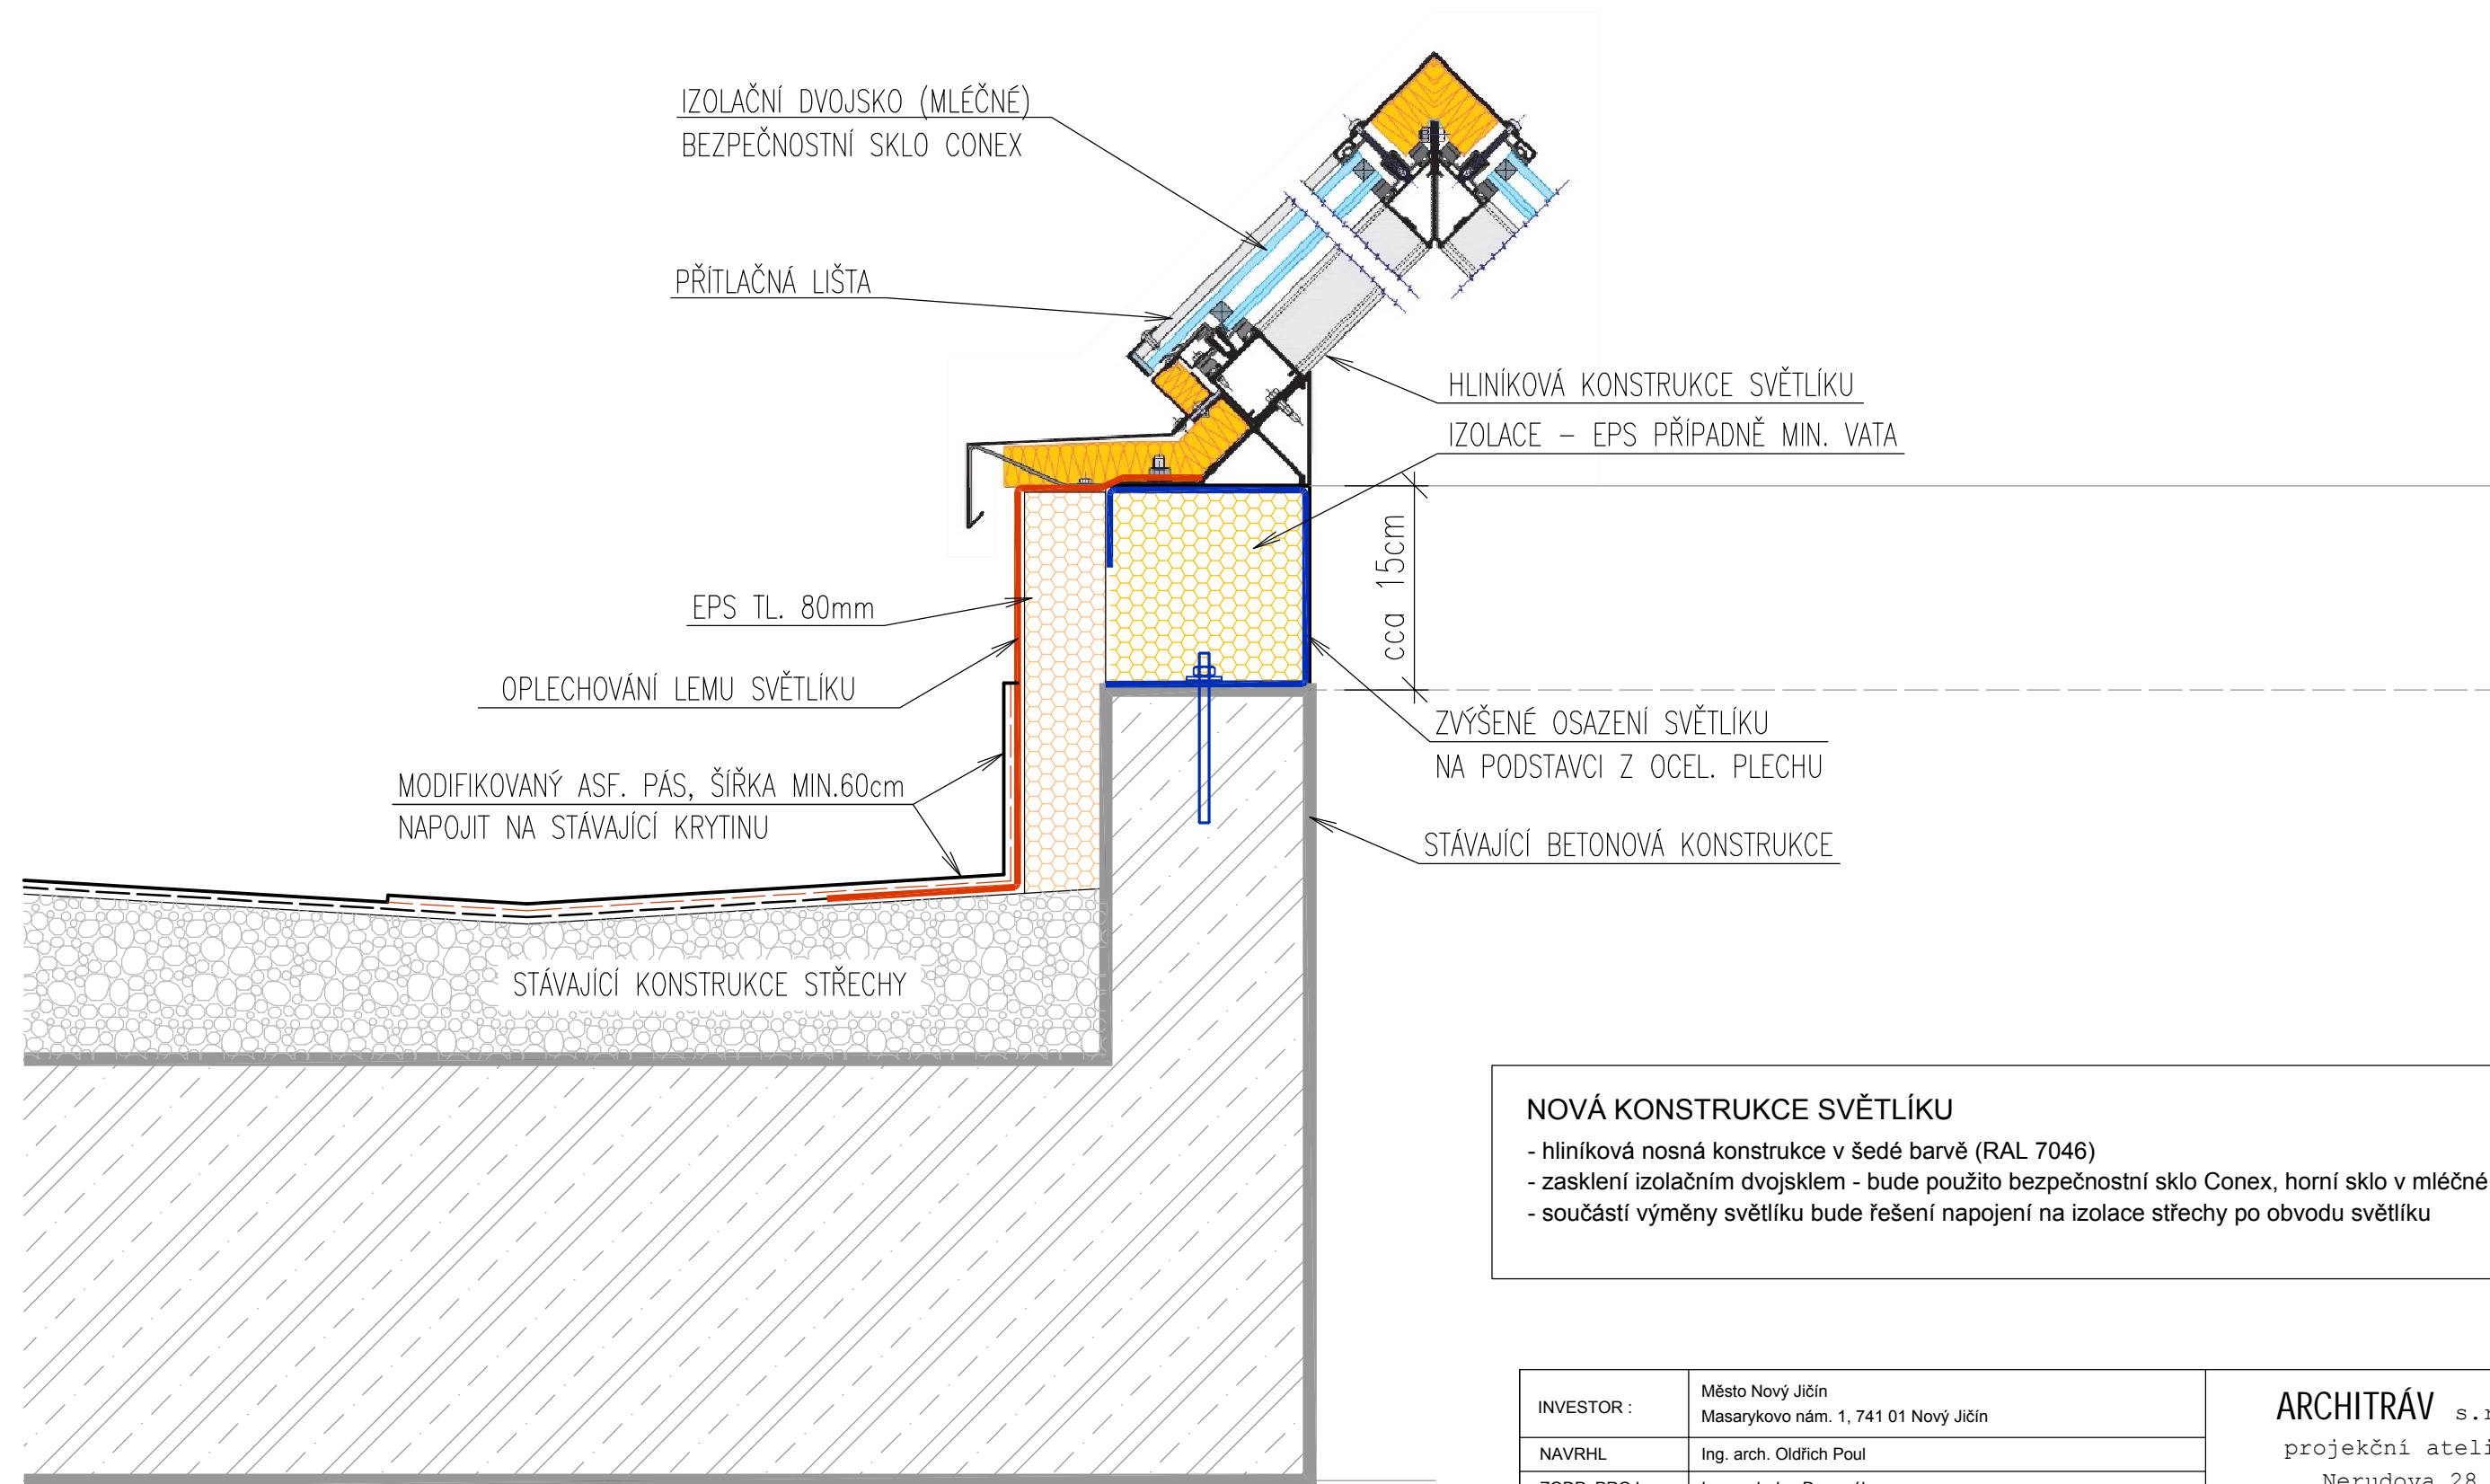

## NOVÁ KONSTRUKCE SVĚTLÍKU

- hliníková nosná konstrukce v šedé barvě (RAL 7046)
- zasklení izolačním dvojsklem - bude použito bezpečnostní sklo Conex, horní sklo v mléčné barvě
- součástí výměny světlíku bude řešení napojení na izolace střechy po obvodu světlíku

INVESTOR :	Město Nový Jičín Masarykovo nám. 1, 741 01 Nový Jičín	ARCHITRÁV s.r.o. projekční ateliér Nerudova 28 Nový Jičín 741 01 tel. 556 / 70 50 70 e-mail: arch@applet.cz	
NAVRHL	Ing. arch. Oldřich Poul		
ZODP. PROJ.	Ing. arch. Ivo Domorák		
KRESLIL	Ing. arch. Oldřich Poul		
NÁZEV : VÝMĚNA KONSTRUKCE SVĚTLÍKŮ Masarykovo nám. 26/15 parcela č. st. 107, k.ú. Nový Jičín - Město		DATUM	BŘEZEN 2018
		ÚČEL :	OHLÁŠENÍ STAVBY
		FORMÁT:	A3
OBSAH : DETAIL OSAZENÍ SVĚTLÍKU		MĚŘÍTKO: 1 : 5	VÝKRES ČÍSLO 04