




POHLED NA OPLOCENÍ – VÝCHODNÍ STRANA– ČÁST B= 46,45 M
M 1 : 100

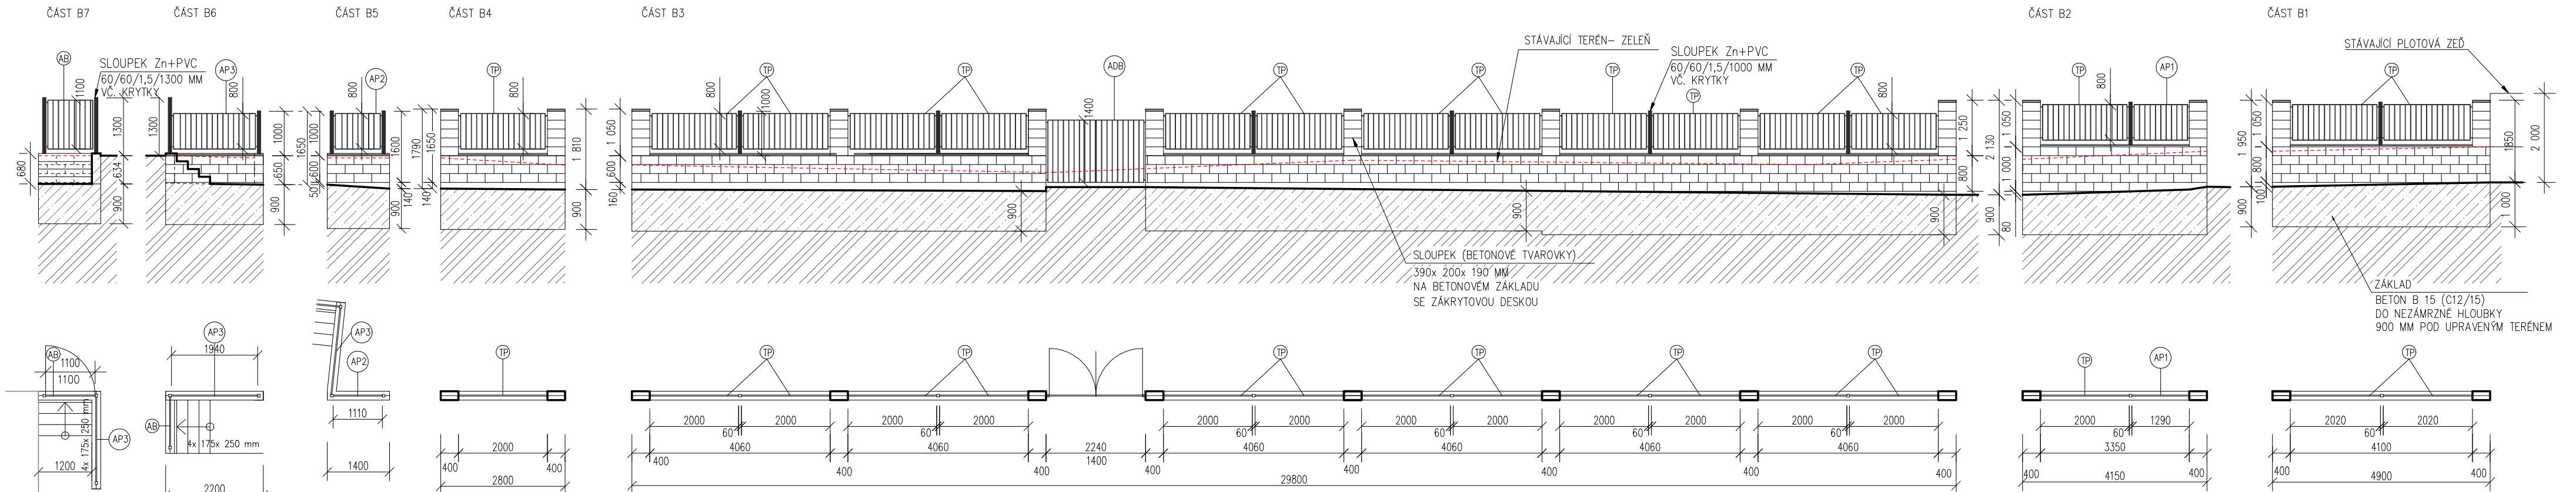

ŘEZ OPLOCENÍM– ČÁST B1
M 1 : 50

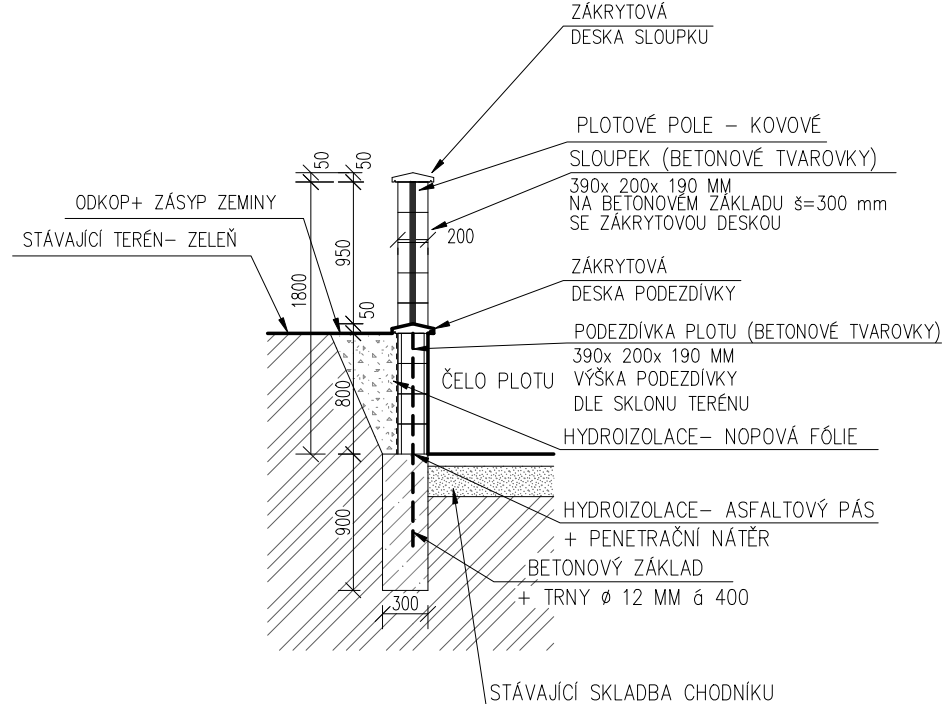

ŘEZ OPLOCENÍM– ČÁST B6
M 1 : 50

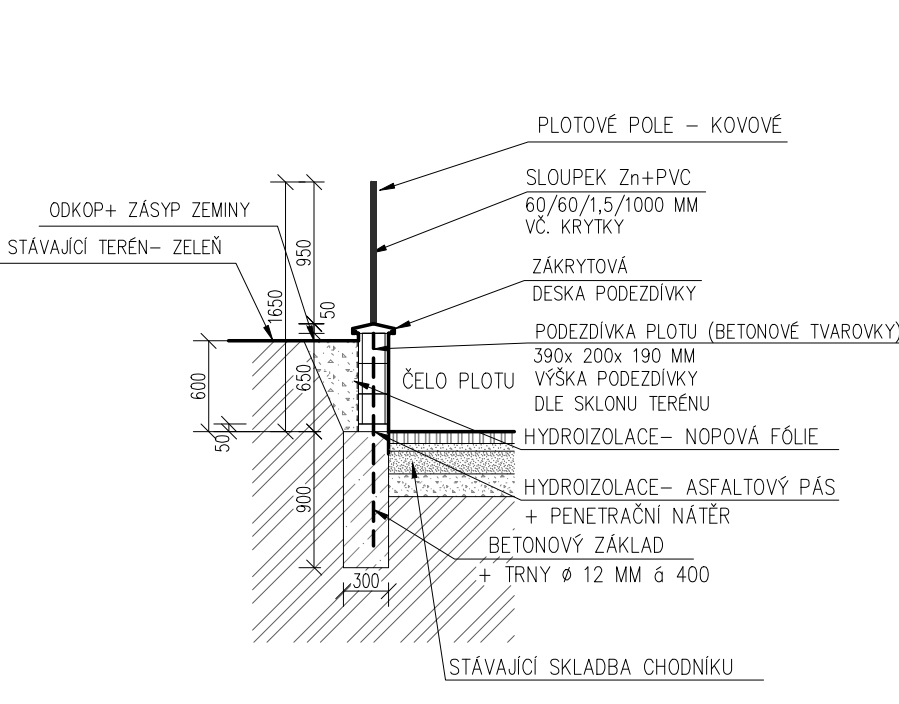


VÝPIS KOVOVÝCH VÝPLNÍ

TP		TYPOVÉ PLOTOVÉ POLE – KOVOVÉ– 16KS 2000x 800 MM
AP1		ATYPICKÉ PLOTOVÉ POLE – KOVOVÉ– 1KS 1290x 800 MM
AP2		ATYPICKÉ PLOTOVÉ POLE – KOVOVÉ– 1KS 1110x 800 MM
AP3		ATYPICKÉ PLOTOVÉ POLE – KOVOVÉ– 1KS 1940x 800 MM
ADB		ATYPICKÁ DVOUKŘÍDLOVÁ BRÁNA– KOVOVÁ– 1KS DO OTVORU MEZI SLOUPY– 2240x 1400 MM
AB		ATYPICKÁ BRANKA– KOVOVÁ– 1KS DO OTVORU MEZI SLOUPKY– 1100x 1100 MM

POZN.: DÉLKA ČÁSTI B= 46,45 M, VE STEJNÉ DÉLCE NUTNO ODSTRANIT STÁVAJÍCÍ KOVOVÝ PLOT S KAMENNOU PODEZDÍVKOU VÝŠKY CCA + 0,1 M NAD PRŮBĚHEM TERÉNU NOVÝ PLOT JE NAVRŽEN Z BETONOVÝCH TVAROVEK 390x 200x 190 MM JEDNOSTRANNĚ ŠTÍPANÝCH, BARVY OKROVÉ PLOTOVÉ POLE JSOU NAVRŽENY JAKO KOVOVÉ 2000x 800 MM, BARVA ANTRACIT NOVÁ PODEZDÍVKA NAVAŽUJÍCÍ NA TERÉN BUDE IZOLOVÁNA NOPOVOU FÓLIÍ. PŘED VÝROBOU ATYPICKÝCH PRVKŮ NUTNO OVĚRIT VELIKOSTI OTVORŮ PŘÍMO NA STAVBĚ. VŠECHNY DÉLKOVÉ I VÝŠKOVÉ KOTY NUTNO PŘEMĚRIT NA STAVBĚ

SITUACE
M 1 : 1000

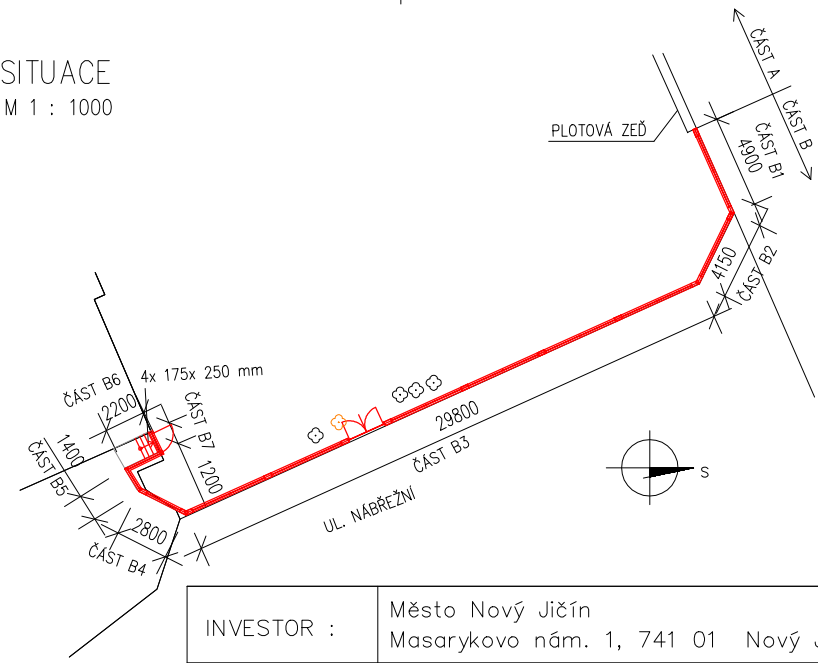

INVESTOR :	Město Nový Jičín Masarykovo nám. 1, 741 01 Nový Jičín	ARCHITRÁV s.r.o. projekční ateliér Nerudova 28 Nový Jičín 741 01 tel. 556 / 70 50 70 e-mail: arch@applet.cz	
NAVRHL:	Ing. arch. Ivo Domorák		
ZODP. PROJ.:	Ing. arch. Ivo Domorák		
KRESLIL:	Ing. Michaela Hříbková		
NÁZEV :			
PLOT U MŠ TROJLÍSTEK NA UL. KOMENSKÉHO 1427/78 K.Ú. NOVÝ JIČÍN– DOLNÍ PŘEDMĚSTÍ		DATUM:	04/2018
		ÚČEL :	DSP
OBSAH :ČÁST B– POHLEDY, ŘEZ, SITUACE		MĚŘITKO: 1: 100	VÝKRES ČÍSLO 01