


VZOR ULOŽENÍ GABIONOVÝCH KOŠŮ

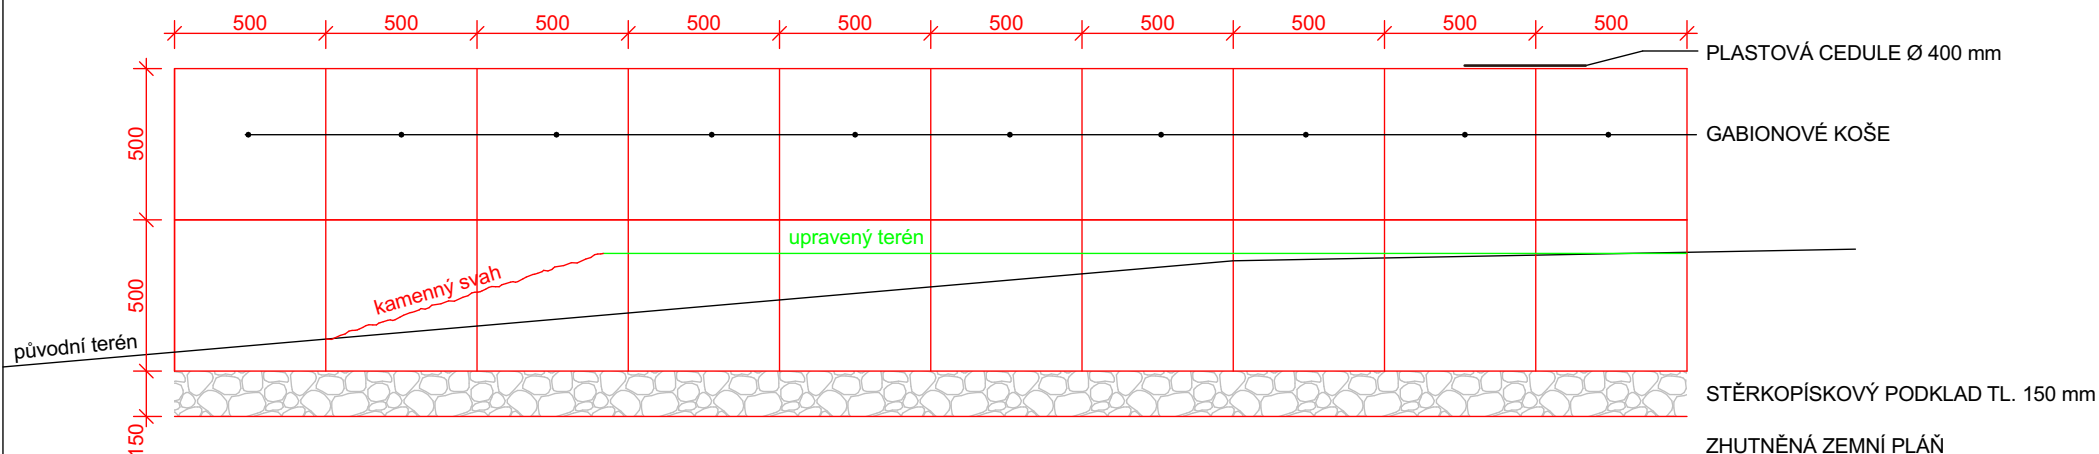

POZNÁMKA:

- CELKEM 314 KS GABIONOVÝCH KOŠŮ, 39,25 m³ VÝPLŇOVÉHO MATERIÁLU
- KOŠE BUDOU ULOŽENY DO ŠTĚRKOVÉHO LOŽE TL. 150 mm
- KOŠ - PLETIVO Z GALVANIZOVANÉHO OCEL. DRÁTU Ø 2,7 mm S POKOVOVÁNÍM DRÁTU ZINKEM 260 g/m², TAHOVÁ PEVNOST min. 400 MPa
- VELIKOST KOŠŮ 500 x 500 x 500 mm, OKA DRÁTU 100 x 50 mm
- UCHYCENÍ POMOCÍ SPIRÁL, ÚCHYTEK, VÝZTUŽNÝCH A VÁZACÍCH DRÁTŮ
- VÝPLŇ - LOMOVÝ KÁMEN - DROBA, barva šedá
- KÁMEN BUDE Z POHLED. STRAN V JEDNOTL. KOŠÍCH ULOŽEN TAK, ABY ZÁROVEŇ TVOŘIL ESTETICKOU ÚROVEŇ
- VÝŠKOVÉ ULOŽENÍ JEDNOTLIVÝCH OPĚRNÝCH ZDÍ JE UVEDENO VE VÝKRESE D.02.1 PODÉLNÝ PROFIL
- PLASTOVÉ BAREVNÉ CEDULE 12 ks, Ø 400 mm, TEXT K JEDNOTLIVÝM ZNAMENÍM

k.ú. Nový Jičín - Horní Předměstí [707431]

ZODP. PROJEKTANT	AUTORIZOVANÝ ARCH.	VYPRACOVAL	A-VITAL Ing. ZDENKA MAKOHUZOVÁ spol. s r.o. IČ 60779594 Bohumínská 788/61 710 00 Ostrava - Slezská Ostrava	
Ing. ZD. MAKOHUZOVÁ	Prof. Ing. IVAR OTRUBA, CSc.	Ing. DAVID KLIMŠA		
INVESTOR		KRAJ	FORMÁT	A4
MĚSTO NOVÝ JIČÍN		MORAVSKOSLEZSKÝ	DATUM	05/2016
Název akce: ZVĚROKRUH SKALKY			STUPEŇ	RDS
			ČÍSL. ZAKÁZKY	09/15
			MĚŘÍTKO	Č. VÝKRESU
Název výkresu: SO 03 MOBILIÁŘ, ZEĎ A BRÁNA - VZOR ULOŽENÍ GABIONOVÝCH KOŠŮ			1:25	D.03.3