


Dům s pečovatelskou službou - Pod Lipami 19, Nový Jičín

5.NP

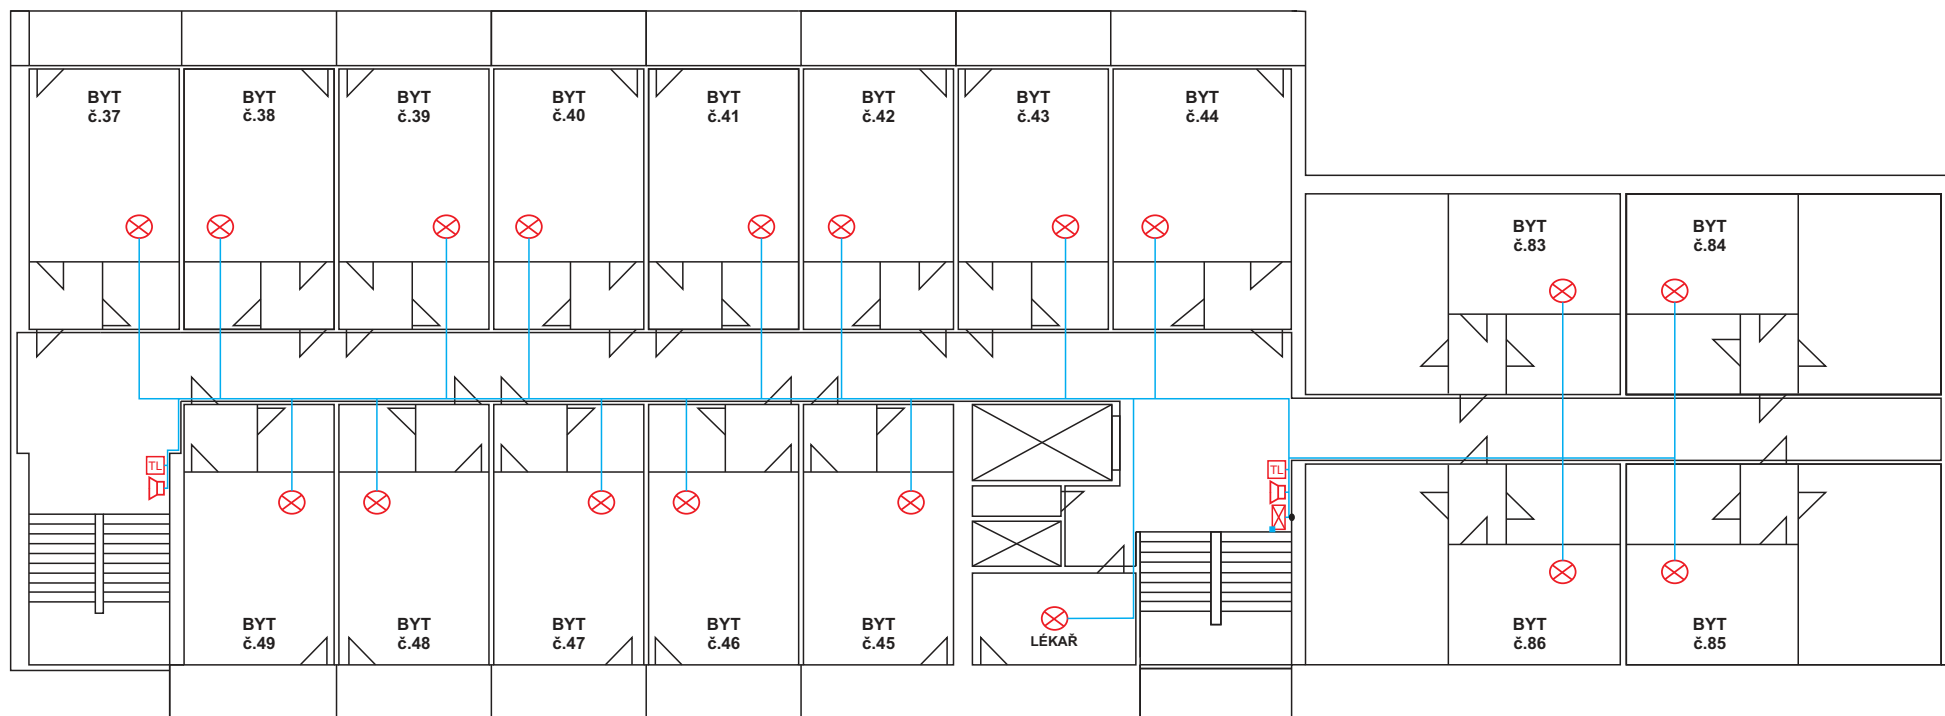


LEGENDA

-  DETEKTOR KOUŘE
-  OC RACK - kryt technologií PZS
-  POŽÁRNÍ TLAČÍTKO
-  AKUSTICKÁ SÍRÉNA
-  MAGNETICKÝ KONTAKT
-  KABELOVÁ TRASA

POZNÁMKA

V OC RACKU bude umístěno:
3x koncentrátor zón G8
1x pomocný zdroj
1x záložních akumulátorů

KRESLIL	POKORNÝ			MARTIN ŠPAČEK Protipožární a bezpečnostní systémy tel: +420 776 080 048; IČO: 49563491 e-mail: slaboproudny@gmail.com	VÝTIŠK č.
ZPRACOVAL	POKORNÝ				
KONTROLOVAL	ŠPAČEK				
MÍSTO STAVBY	Pod Lipami 19, 741 01 Nový Jičín			DRUH DOK.	PD
INVESTOR	Město Nový Jičín, Masarykovo nám. 1/1, 741 01 IČ: 00298212			DATUM	09/2018
AKCE	Požární zabezpečení objektu			FORMÁT	1x A4
				MĚŘITKO	—
OBJEKT	Dům s pečovatelskou službou			ZAK. ČÍSLO	2018/23
				ČÍSLO VÝK.	2018/23-05
NÁZEV VÝKRESU	PZS - POPLACHOVÝ ZABEZPEČOVACÍ SYSTÉM PUDORYS 5.NP			POŘADOVÉ Č.	06