



PŘÍČNÝ ŘEZ A-A

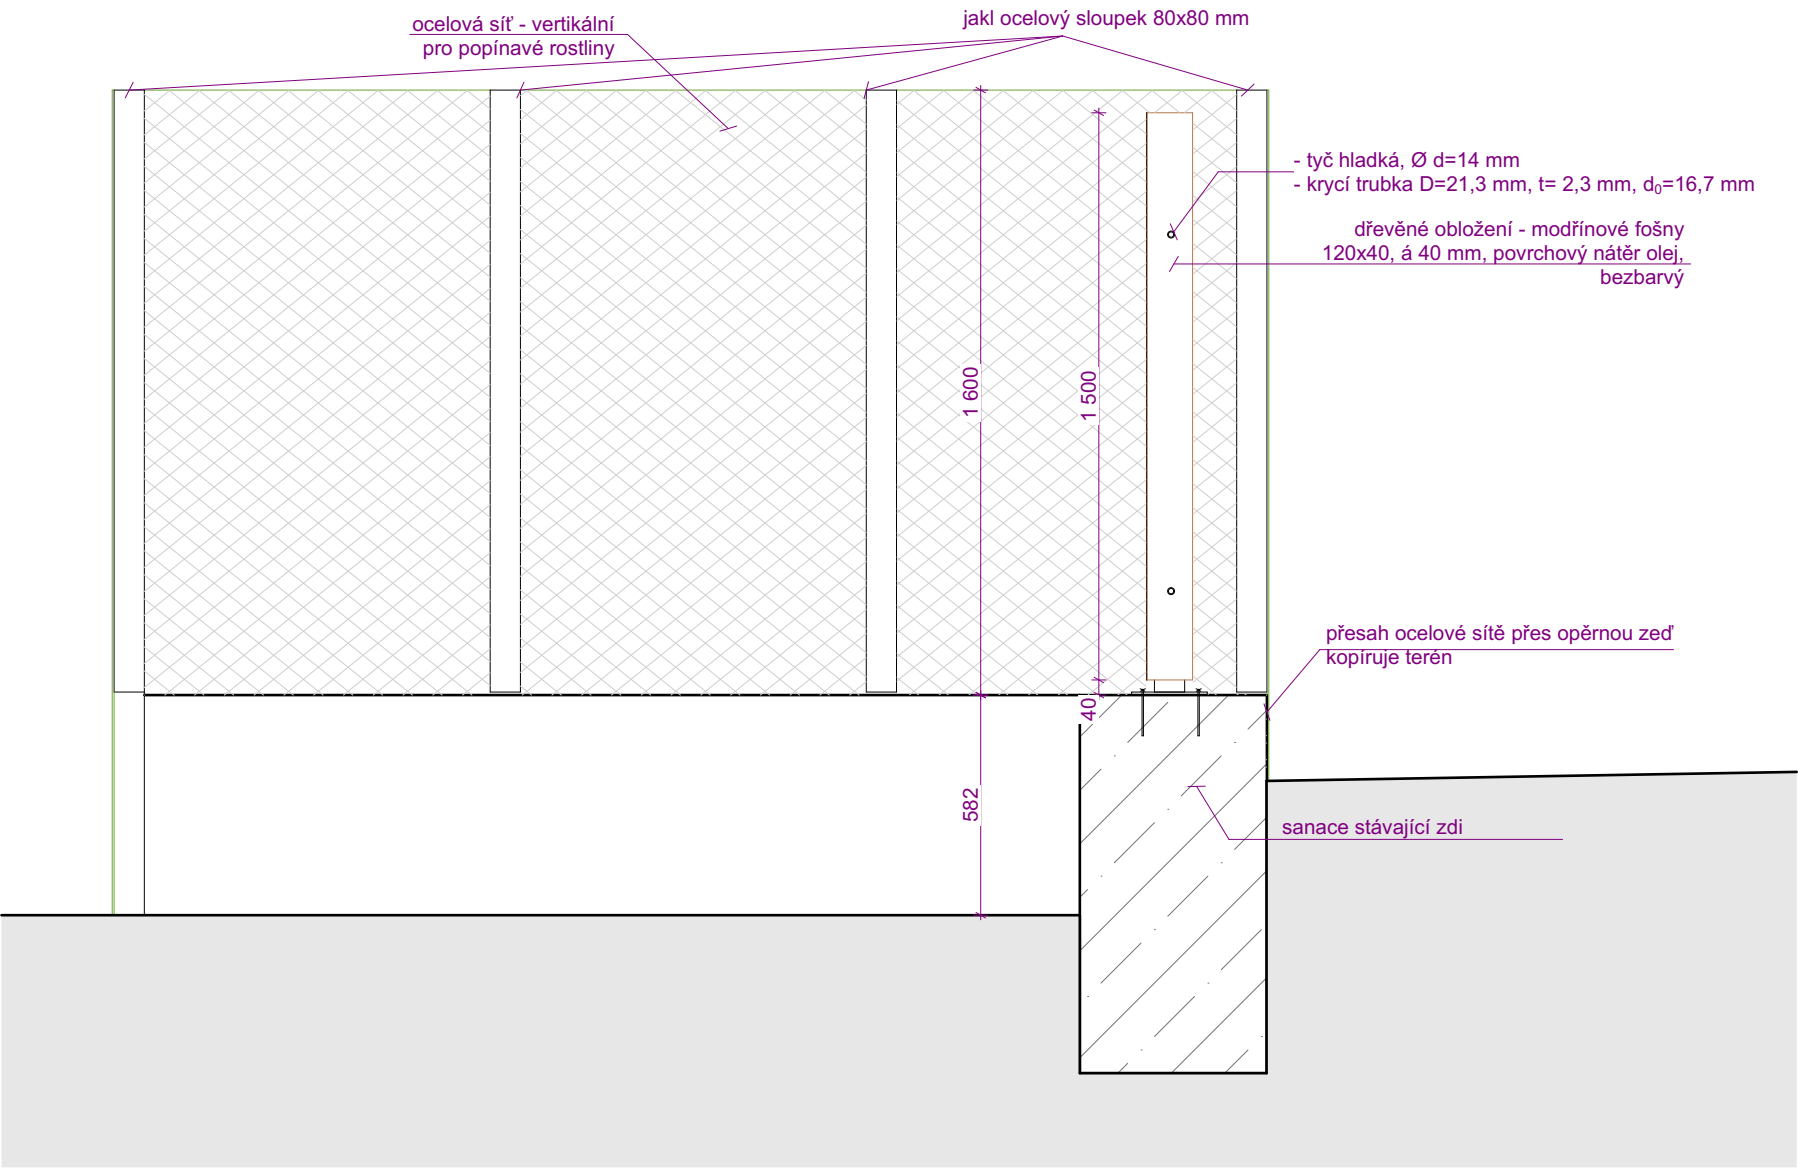

POZNÁMKA:

- 1 - sanace stávající opěrné zdi proběhne v těchto krocích:**
- Odstranění původní povrchové úpravy.
 - Očistění podkladu.
 - Aplikace správkové malty Sika MonoTop 620 (výspravky 1 - 5 mm)
 - Nátěr uzavíracího a sjednocujícího nátěru Sikagard-675 W ElastoColor v barvě dle RAL 7001

TRELÁŽNÍ SYSTÉM PRO POPÍNAVÉ ROSTLINY

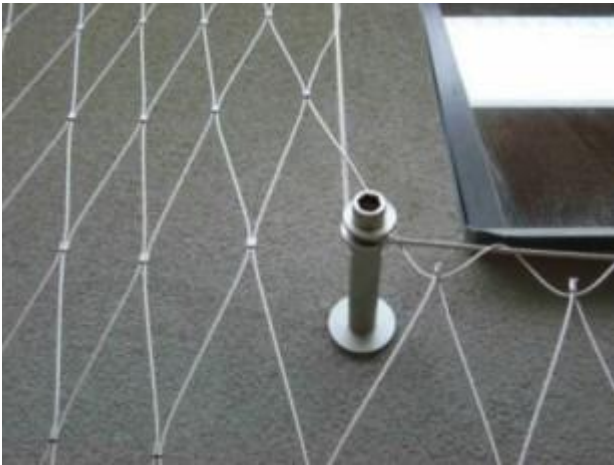

DŘEVĚNÁ VERTIKÁLNÍ STĚNA



Všechny rozměry budou ověřeny přeměřením na místě!
Jakékoli změny nutno konzultovat s architektem.

AUTOR PROJEKTU	Ing. arch. Jana Dedecius Martochová	+420 739 628 449	<div>COARCHITECTS</div> <div>K.Čapka 1/1634 - Nový Jičín 741 01</div> <div>www.coarchitects.cz info@coarchitects.cz</div>	
ZODP. PROJEKTANT	Ing. arch. Jana Dedecius Martochová			
PROJEKTANT	Ing. Martin Pácalt			
INVESTOR:	Město Nový Jičín		FORMÁT	A3
MÍSTO:	parc. č. 537/2, k.ú. Nový Jičín - Horní Předměstí		DATUM	11.12.2018
AKCE: Zastínění popelnic - Fibichovo nám.			MĚŘÍTKO	1:20
DRUH STAVBY: REKONSTRUKCE		KÓD PROJEKTU: 18-S-6	STUPEŇ	DPS
STAV.OBJEKT / PROFESE: Realizační projekt			Č. PŘÍLOHY	Č. PARÉ
PŘÍLOHA: Řez A-A			04	