



LEGENDA :


ZÁJMOVÉ ÚZEMÍ

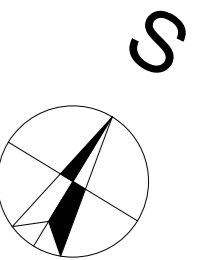

parcely p.č. 434/1 k.ú. Bludovice


Stavební úpravy kaple Bludovice u Nového Jičína		Tel. 556749288 GSM 731450100 www.kudelka.cz	
INVESTOR	Město Nový Jičín, Masarykovo nám. 1, 741 01 Nový Jičín	-	
VYPRACOVAL	Ing. Arch. Tomáš Kudělka, Michal Sikora	10/2016	
PROJEKT	Architektonická kancelář IČ: 730 39 179 Ing. Arch. Tomáš Kudělka, Kunín 104, 742 53 Kunín	C01	
OBSAH	SITUACE	M 1:500	

PŮDORYS KAPLE

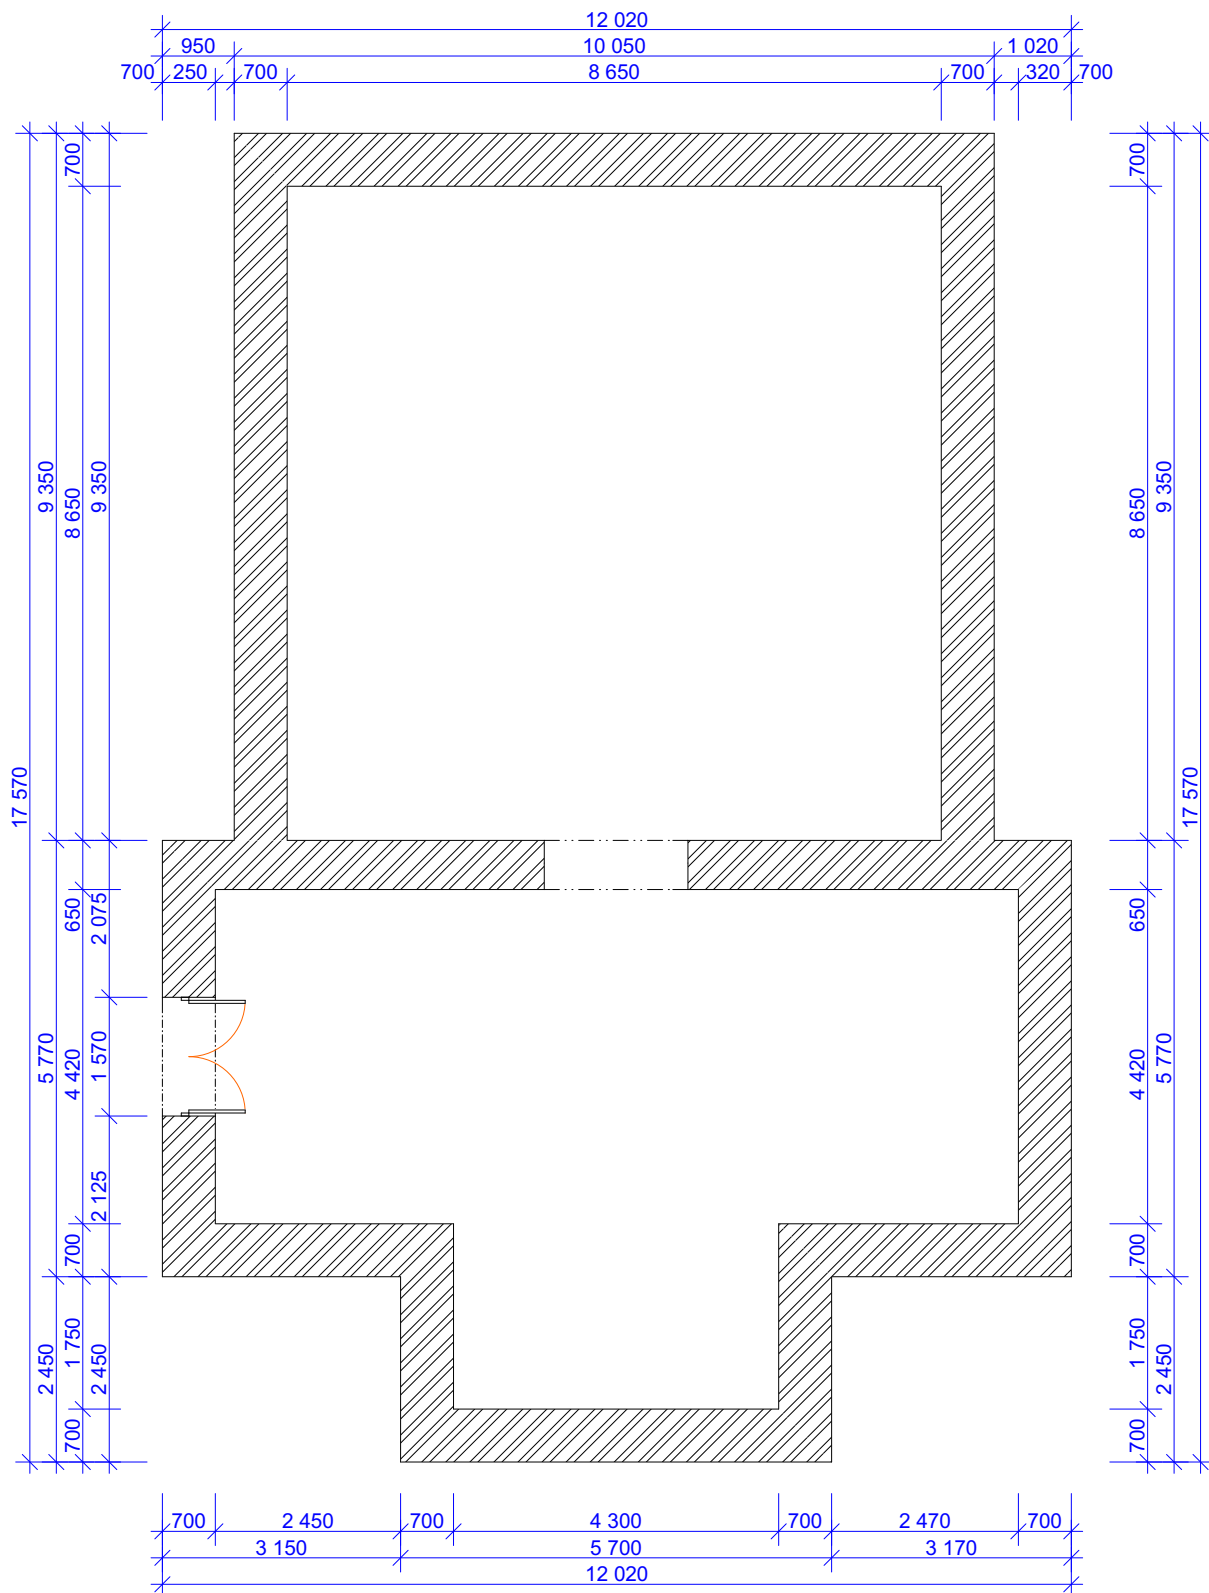


Stavební úpravy kaple Bludovice u Nového Jičína		Tel. 556749288 GSM 731450100 www.kudelka.cz	
INVESTOR	Město Nový Jičín, Masarykovo nám. 1, 741 01 Nový Jičín	-	
VYPRACOVAL	Ing. Arch. Tomáš Kudělka, Michal Sikora	10/2016	
PROJEKT	Architektonická kancelář IČ: 730 39 179 Ing. Arch. Tomáš Kudělka, Kunín 104, 742 53 Kunín	D01	
OBSAH	PŮDORYS 1. NP	M 1:100	

PODÉLNÝ ŘEZ A1-A1

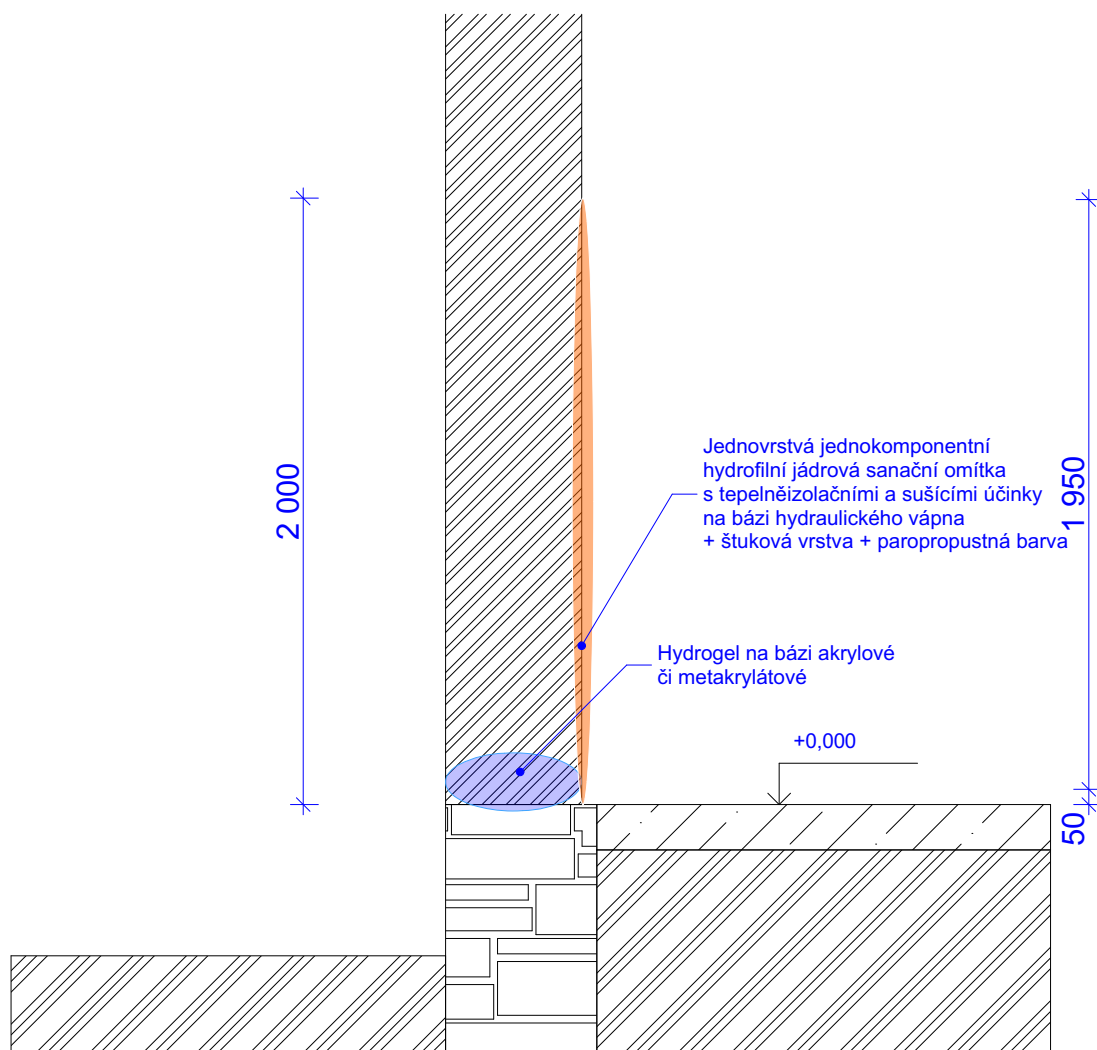

Stavební úpravy kaple Bludovice u Nového Jičína		Tel. 556749288 GSM 731450100 www.kudelka.cz	<p>ING. ARCH. TOMÁŠ KUDĚLKA</p>
INVESTOR	Město Nový Jičín, Masarykovo nám. 1, 741 01 Nový Jičín	-	
VYPRACOVAL	Ing. Arch. Tomáš Kudělka, Michal Sikora	10/2016	
PROJEKT	Architektonická kancelář IČ: 730 39 179 Ing. Arch. Tomáš Kudělka, Kunín 104, 742 53 Kunín	D02	
OBSAH	ŘEZ	M 1:25	

ŘEZ VNITŘNÍ STĚNOU

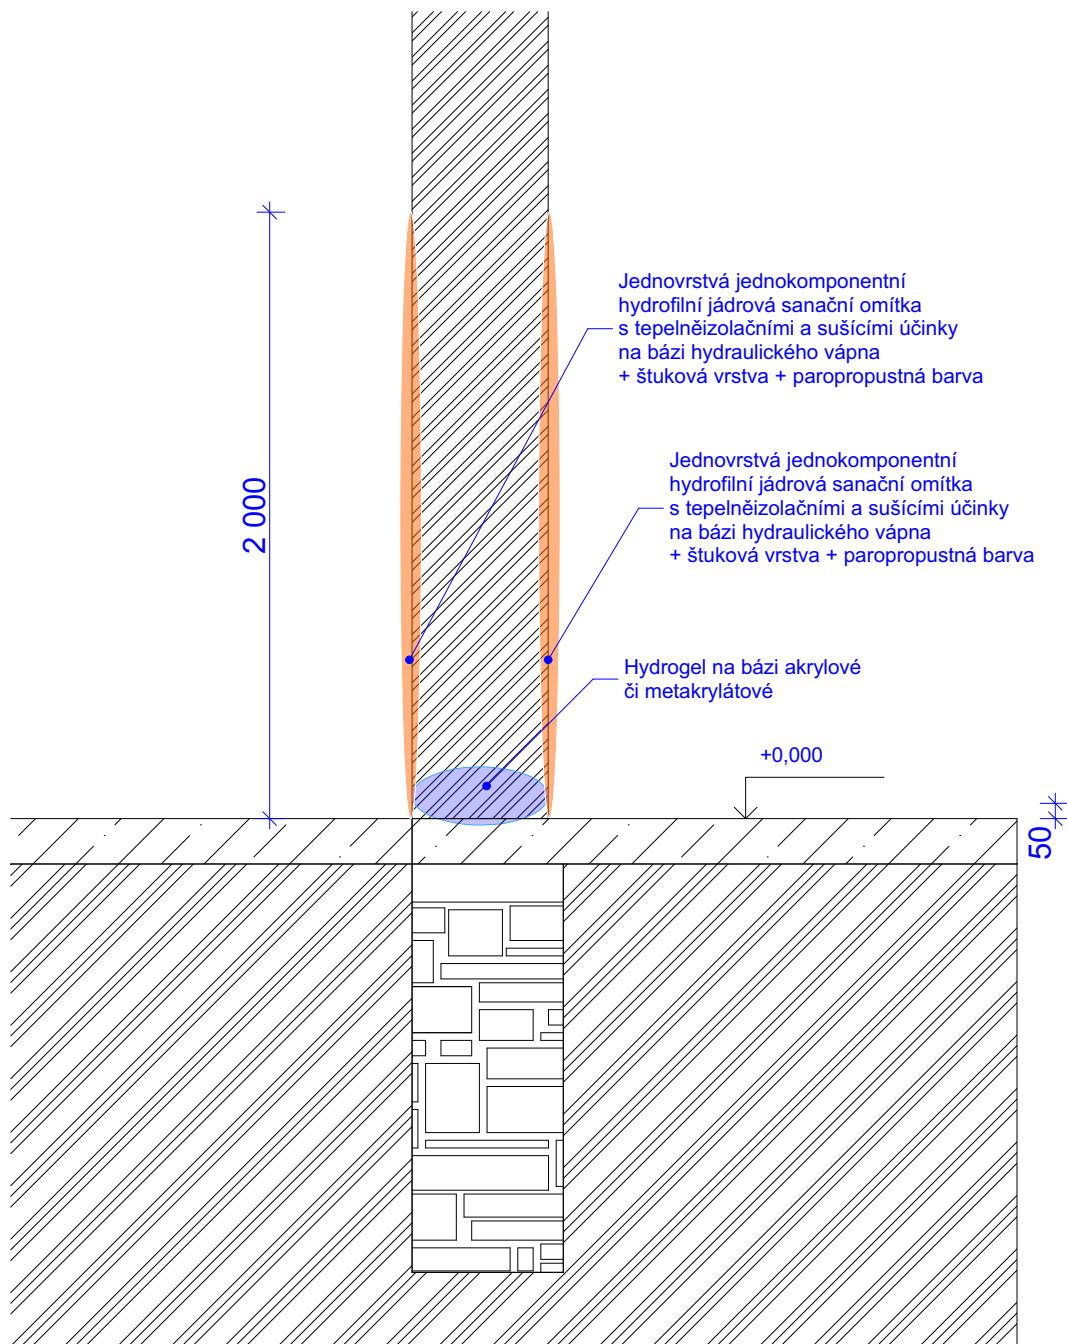

Stavební úpravy kaple Bludovice u Nového Jičína		Tel. 556749288 GSM 731450100 www.kudelka.cz
INVESTOR	Město Nový Jičín, Masarykovo nám. 1, 741 01 Nový Jičín	-
VYPRACOVAL	Ing. Arch. Tomáš Kudělka, Michal Sikora	10/2016
PROJEKT	Architektonická kancelář IČ: 730 39 179 Ing. Arch. Tomáš Kudělka, Kunín 104, 742 53 Kunín	D03
OBSAH	ŘEZ VNITŘNÍ STĚNOU	M 1:25

