Tabulka vytyčovacích bodů

Číslo bodu	Souřadnice X [m]	Souřadnice Y [m]
1	-491305,17	-1129178,23
2	-491330,84	-1129194,05
3	-491353,85	-1129175,29
4	-491384,78	-1129166,76
5	-491252,04	-1129165,50
6	-491279,02	-1129166,34
7	-491299,50	-1129167,04

LEGENDA *stávající zařízení sítě*:

- nadzemní vedení VN ČEZ
- OP nadzemního vedení VN ČEZ - 7m od krajního vodiče
- nadzemní vedení NN ČEZ
- betonový stožár (DS NN/VN ČEZ)
- sdružená trasa nadzemních vedení NN ČEZ, VO a CETIN (na podpěrných bodech ČEZ)
- sdružená trasa nadzemních vedení NN ČEZ a VO (na podpěrných bodech ČEZ)
- nadzemní SDL vedení CETIN (na podpěrných bodech ČEZ)
- dřevěný sloup (CETIN)
- zemní SDL vedení CETIN - metalický kabel
- vodovodní řád SmVaK
- stávající osvětlovací bod (na beton. sloupu ČEZ)
- parcely KN
- okraj zpevněné plochy - komunikace,chodník
- oplocení
- plynovodní řád STL, RWE
- OP plynovodního řádu STL, RWE

LEGENDA *navrhované zařízení sítě*:

- PS – Nová pojistková skříň na stáv. podpěrném bodě ČEZ ve v. 3,0m. Typ: SP 182/PSP1P (DCK Holoubkov)
- Projektovaný kabel veřejného osvětlení (VO) CYKY 4Jx10 v tr.PE 63 ve výkopu hl. 0,8 m (pod komunikací hl. min. 1,0m, v chodníku hl. min. 0,45m)
- Stávající osvětlovací bod k demontáži
- Stávající osvětlovací - opětovná montáž v nové pozici
- LED svítidlo MARUT S ME 6k0 730 (54W/5054 lm),IP 66, Al odlitek, na ocel Zn stožáru (UZMA8... třístupňový, bezpaticový, profil dříku kruhový) s výložníkem UZB 1 (1,5m) s úhlem odklonu 4°
- LED přechodové svítidlo MARUT S ZP 6k0 750 - pravé (54W/5762 lm),IP 66, Al odlitek, na ocel Zn stožáru (PA6... třístupňový, bezpaticový, profil dříku kruhový) s výložníkem PD 1 (1,5m) s úhlem odklonu 4°
- Projektovaný protlak Ø110mm, hl. 1,2m
- Projektovaný překop komunikace
- Uložení elektronického značkovacího systému - Mini Marker (umístění při křížení komunikace)
- uzemnění FeZn Ø 10 mm² - uložení ve výkopu s kabelem VO mezi stožáry (viz. výkr. schéma rozvodu a jištění)

SOUBĚH S PODZEMNÍMI SÍTĚMI
KŘÍŽENÍ PODZEMNÍCH SÍTÍ

ŘEZY kabelovou trasou

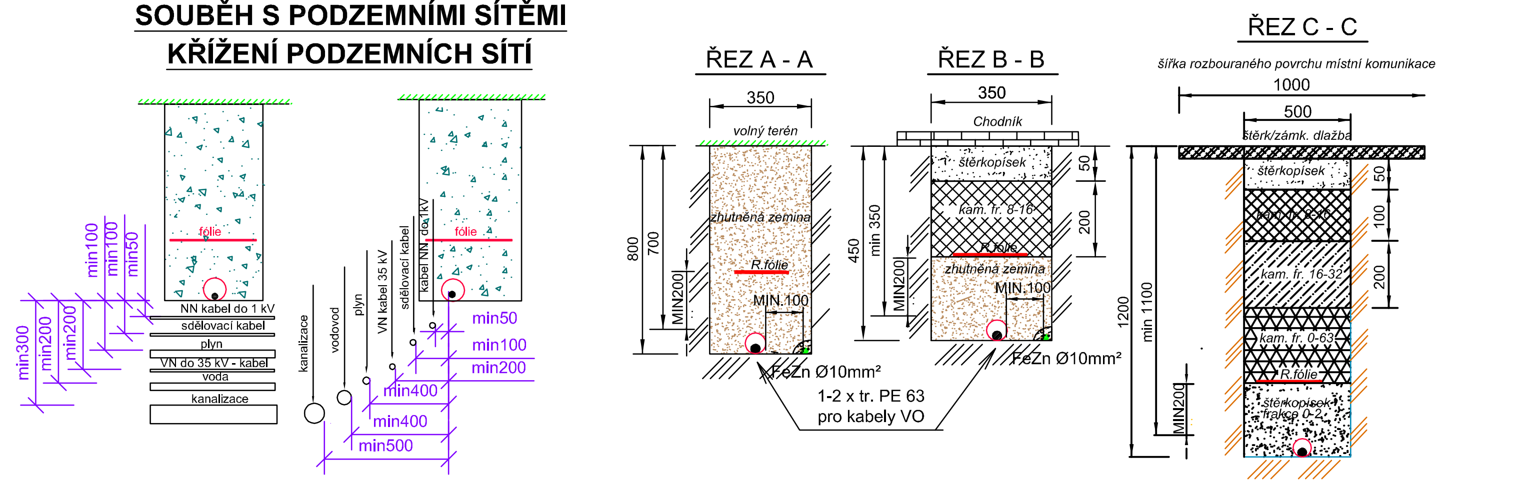

nejmenší dovolené svislé vzdálenosti při křížení podzemních sítí v mm - dle ČSN 73 6005
nejmenší dovolené vodorovné vzdálenosti při souběhu podzemních sítí v mm - dle ČSN 73 6005

UPOZORNĚNÍ:

ZÁKRESY PODZEMNÍCH INŽENÝRSKÝCH SÍTÍ NESLOUŽÍ JAKO VYTYČOVACÍ VÝKRES - PŘED ZAHÁJENÍM STAVEBNÍCH PRACÍ MUSÍ INVESTOR ZAJISTIT JEJICH VYTÝČENÍ SPRÁVCEM SÍTÍ AJEJICH OZNAČENÍ NA MÍSTĚ, PŘÍP. ZAJIŠTĚNÍ DLE PLATNÝCH PŘEDPISŮ.

Veřejné osvětlení ČSN 36 0455
Uzemnění podle ČSN 33 2000-5-54
Max.odpor - uzemnění 10Ω

Napěťová soustava 3PEN AC 50Hz 400/230V
Ochrana před nebezpečným dotykem dle ČSN 332000-4-41 ed.2:
Automatickým odpojením od zdroje v síti TN-C-S

Pro VO

Instalovaný příkon	- 0,38 kW
Soudobý příkon	- 0,38 kW

Autorizace	Zodpovědný projektant	Vypracoval	Kreslil
	Miloš Češík	Miloš Češík	Miloš Češík

Investor: Město Nový Jičín, Masarykovo nám.1, 741 01 Nový Jičín

Stupeň PD: Dokumentace pro provádění stavby DPS

AKCE: Místo pro přecházení na silnici I/57
k.ú. Bludovice u Nového Jičína (lokalita Česká škola)
D.2 Dokumentace technických a technologických zařízení
D.2.b) Výkresová část

Název výkresu: Situace koordinační - montáž VO

Miloš ČEŠÍK
Severní 625
742 42 Šenov u Nového Jičína
IČ: 71445480; DIČ: CZ7402165254
Tel.: 556 702 819; Mob.: 724 051 989
Email: milos.cesik@misa.cz

Č. autorizace	
Číslo zakázky	1417
Datum	01/2018
Formát	5x A4
Číslo kopie:	
Měřítko	1 : 250
Číslo výkresu	201