


TABULKA ROZMĚRŮ

STOŽÁR	hl. uložení (mm)	trubka	výkop (m³)	beton (m³)	zához (m³)	odvoz (m³)
PA 6	800	betonová (plastová) trubka Ø 300 mm	0,47	0,21	0,32	0,19

Betonové trubky je nutno zabetonovat kolmo, změřit vodní vahou.

POČET KUSŮ .... 2 ks


SPÁDOVÁ DESKA

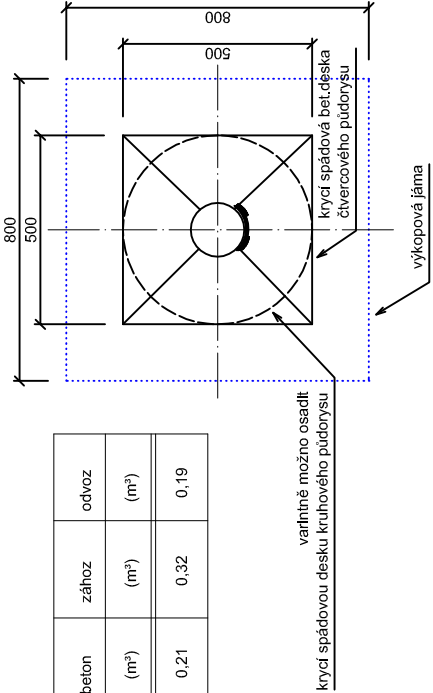

OSAZENÍ ZÁKLADOVÉ TRUBKY

OSAZENÍ STOŽÁRU

KOMPLETACE STOŽÁRU

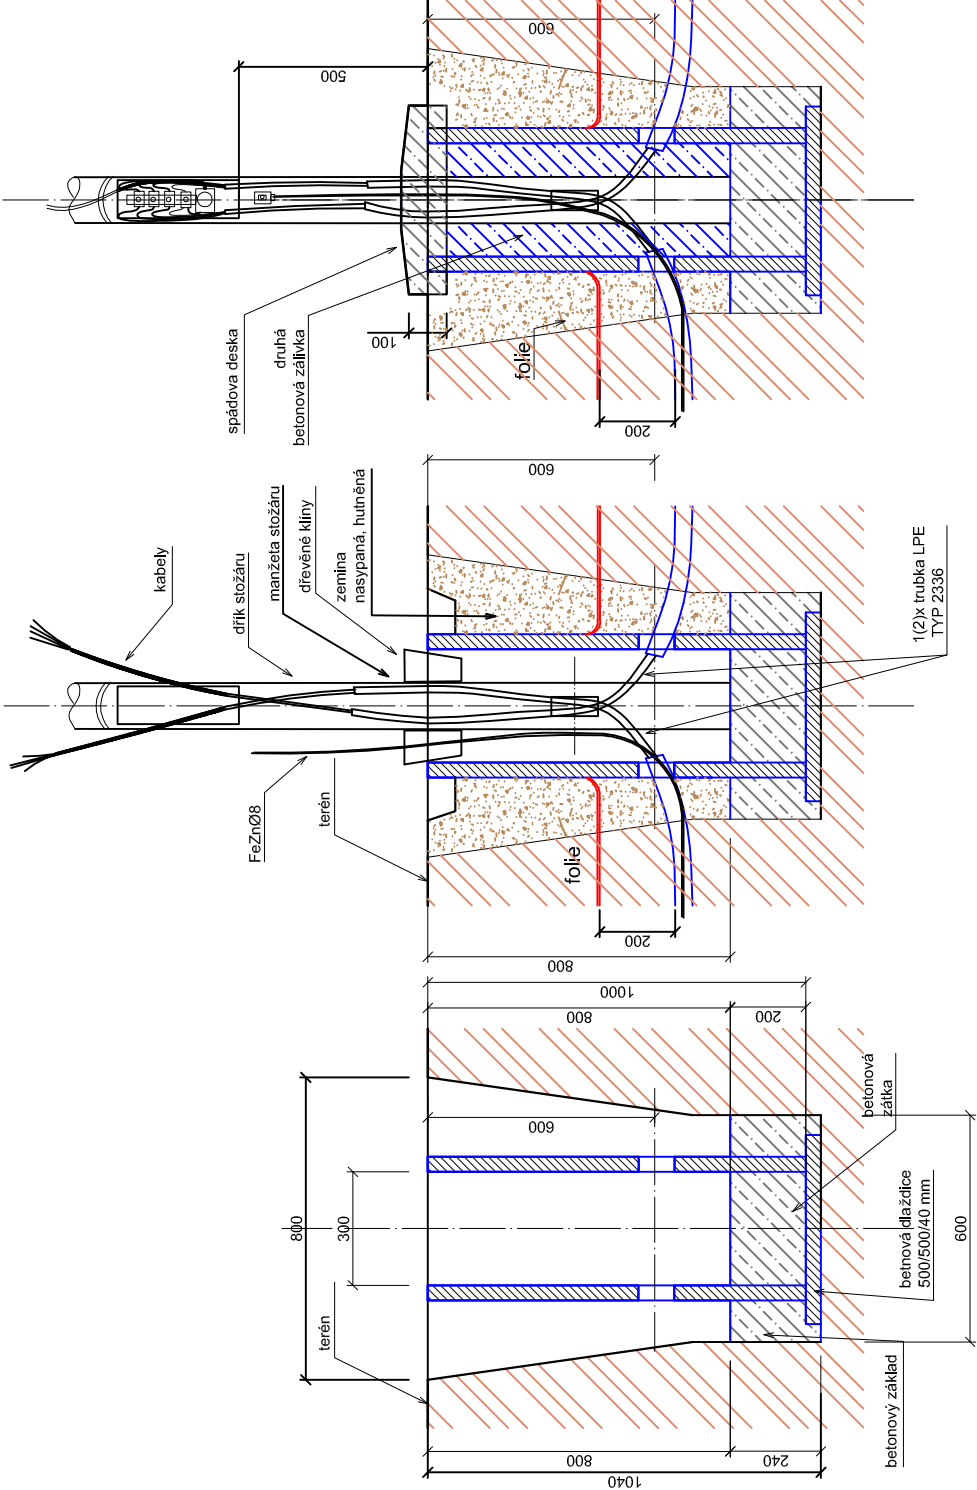


TABULKA ROZMĚRŮ

STOŽÁR	hl. uložení (mm)	trubka	výkop (m³)	beton (m³)	zához (m³)	odvoz (m³)
UZMA 8	1000	betonová (plastová) trubka Ø 300 mm	0,6	0,26	0,4	0,24

Betonové trubky je nutno zabetonovat kolmo, změřit vodní vahou.

POČET KUSŮ .... 5 ks


SPÁDOVÁ DESKA

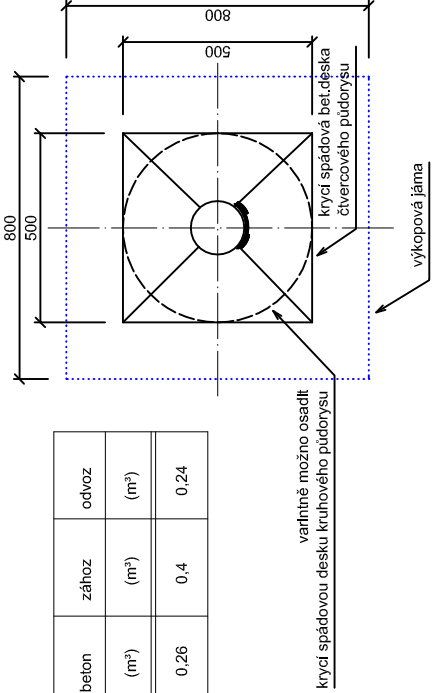

OSAZENÍ ZÁKLADOVÉ TRUBKY

OSAZENÍ STOŽÁRU

KOMPLETACE STOŽÁRU

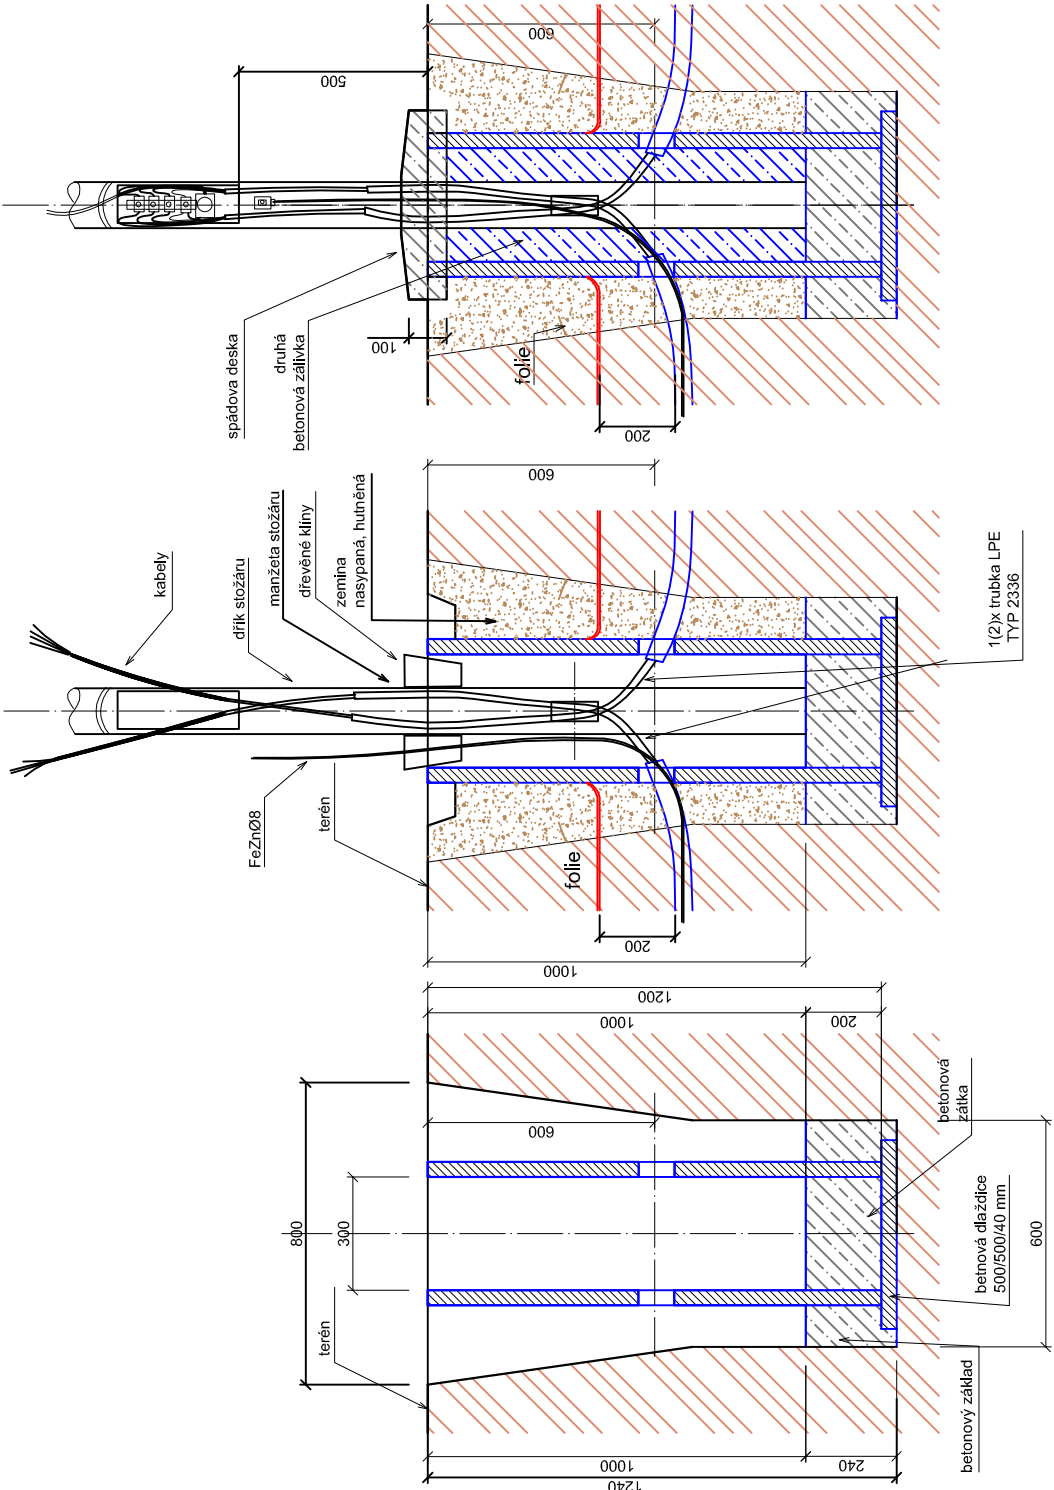

<div>Miloš ČEŠÍK Severní 625 742 42 Šenov u Nového Jičína IČ: 71445480; DIČ: CZ7402165254 Tel.: 556 702 819; Mob.: 724 051 989 Email: milos.cesik@misa.cz</div>				Číslo kopie:	
Č. autorizace		1417			
Číslo zakázky		01/2018			
Datum		2x A4			
Formát					
Měřítko				Číslo výkresu	
1 : 20				203	

Autofazace	Zodpovědný projektant	Vypracoval	Kreslil	<div>Miloš ČEŠÍK Severní 625 742 42 Šenov u Nového Jičína IČ: 71445480; DIČ: CZ7402165254 Tel.: 556 702 819; Mob.: 724 051 989 Email: milos.cesik@misa.cz</div>
	Miloš Češík	Miloš Češík	Miloš Češík	
	Miloš Češík	Miloš Češík	Miloš Češík	
	Miloš Češík	Miloš Češík	Miloš Češík	
Investor	Město Nový Jičín			
	Masarykovo nám.1, 741 01 Nový Jičín			
Stupeň PD	Dokumentace pro provádění stavby DPS			
AKCE:	Místo pro přecházení na silnici I/57 k.ú. Bludovice u Nového Jičína (lokalita Česká škola)			
D.2 Dokumentace technických a technologických zařízení D.2.b) Výkresová část				
Název výkresu:				Číslo výkresu
Řezy - základ stožáru UZMA 8 a PA 6				203