




STÁVAJÍCÍ PŘÍPOJOVACÍ MÍSTO NN
v I. etapě stavby

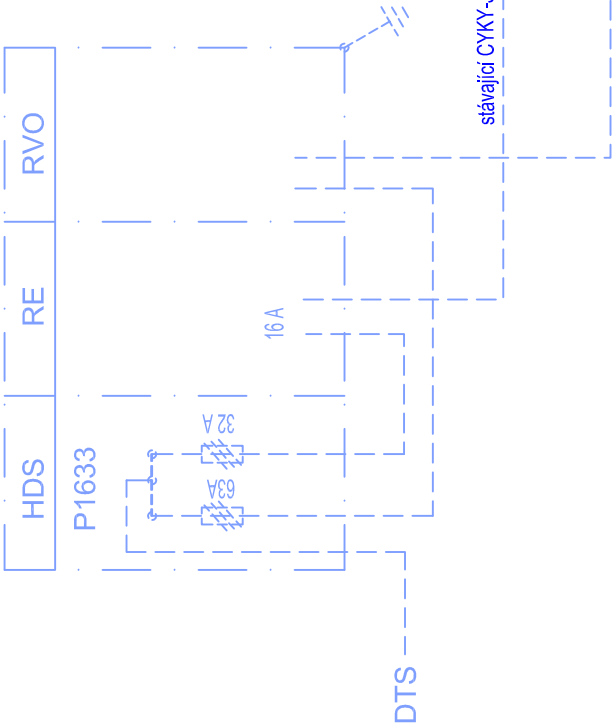


Plastový rozváděč PR 1.1.2 (390x300x240mm) Elplast
s trojpodovým uzávěrem s vložkou FAB a DIN lištou

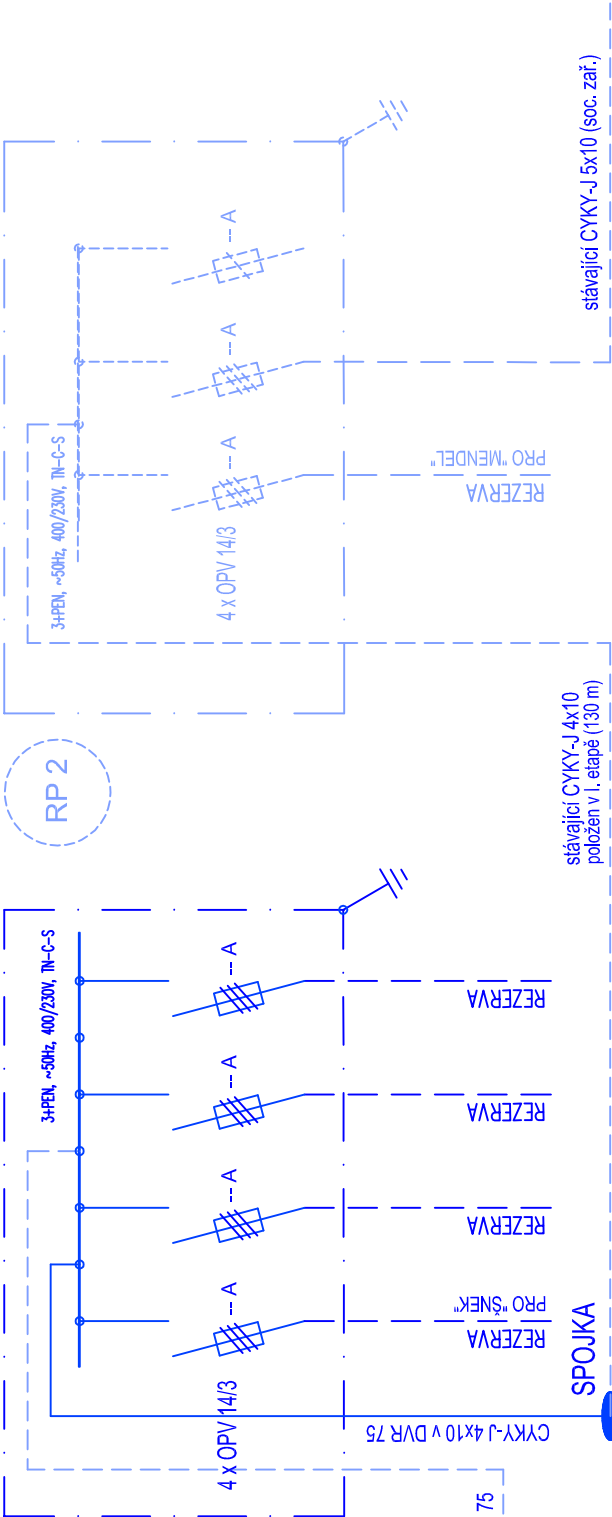

Plastový rozváděč PR 1.1.2 (390x300x240mm) Elplast
s trojpodovým uzávěrem s vložkou FAB a montážní deskou

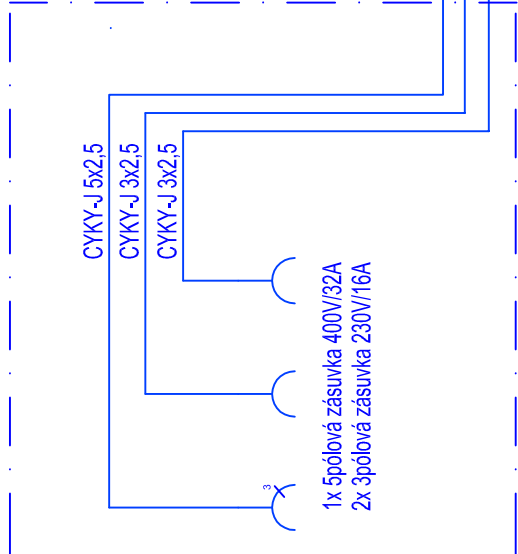

Plastový rozváděč PR 1.1.3 (550x300x240mm) Elplast
s trojpodovým uzávěrem s vložkou FAB a DIN lištou

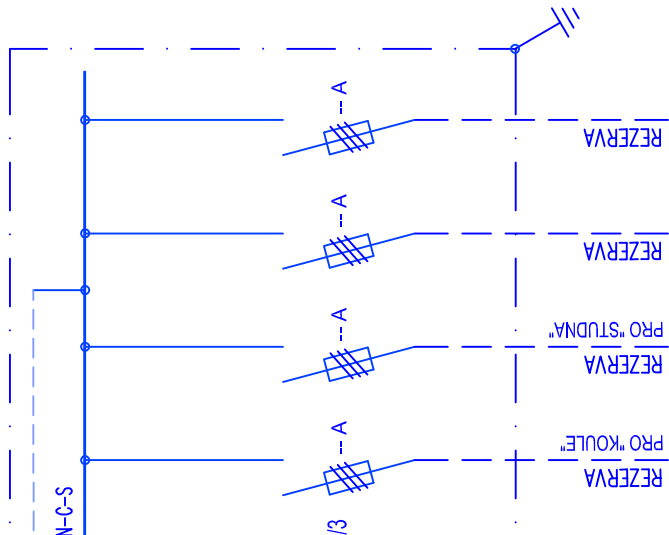

LEGENDA:



odbočný pilíř rozvodu NN - plastová skříňka ve zděném pilíři (PR 1.1.2)

výměná stáv. rozvodnice za novou ve stáv. zděném pilířku (PR 1.1.2+PR 1.1.3)

stávající kabelový rozvod NN CYKY-J 4x10 v chrániče DVR 75

kabelový rozvod NN CYKY-J 4x10 v chrániče DVR 75

uzemnění RP na stáv. zemnič FeZn 10mm

Změnu/úpravu PD DPS provedl na žádost investora - Miroslav Sopuch (03/2019)

OBJEDNATEL :	MĚSTO NOVÝ JIČÍN	ZHOTOVITEL :	ING. IVA ŠKROVOVÁ CAPREA - zahradní a krajinné úpravy Kamenka 41, 742 35 Odry
ZODPOVĚD. PROJ. DÍLU :	Jiří Grendýsa	ELEKTROPROJEKCE, ČKAIT 1100410	VYPRACOVAL : Jiří Voráček
NÁZEV STAVBY :	AKTUALIZACE PROJEKTOVÉ DOKUMENTACE REKONSTRUKCE VO A ZŘÍZENÍ PŘÍPOJKY NN VE SMETANOVÝCH SADECH		
OBSAH :	SCHEMA NN	OBJEKT :	SO 05
DÍL :	PŘÍPOJKA NN	ČÍSLO VÝKRESU :	D 2.5-3
		ČÍSLO KOPIE :	