
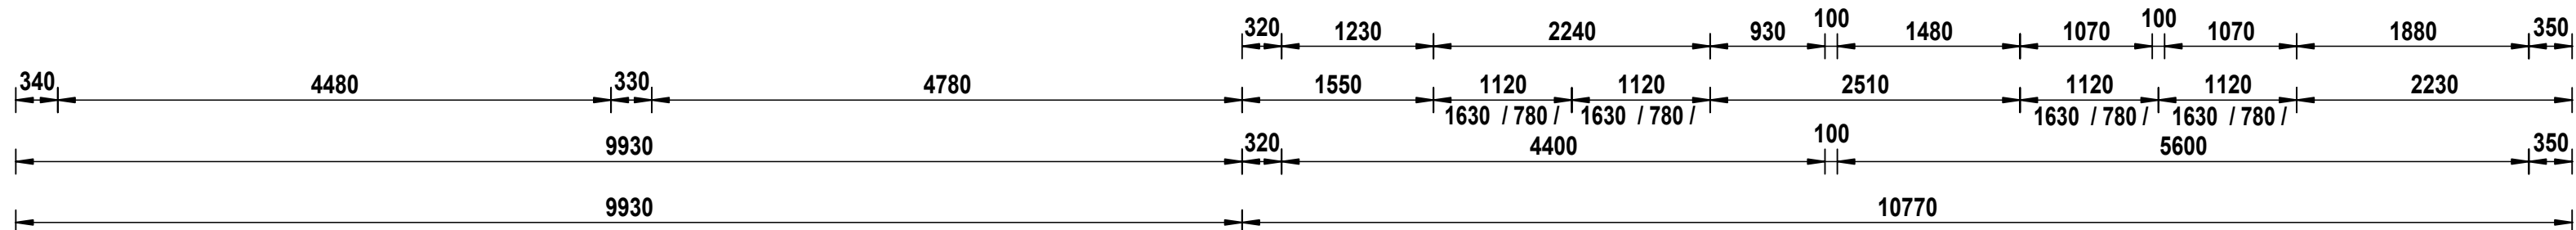
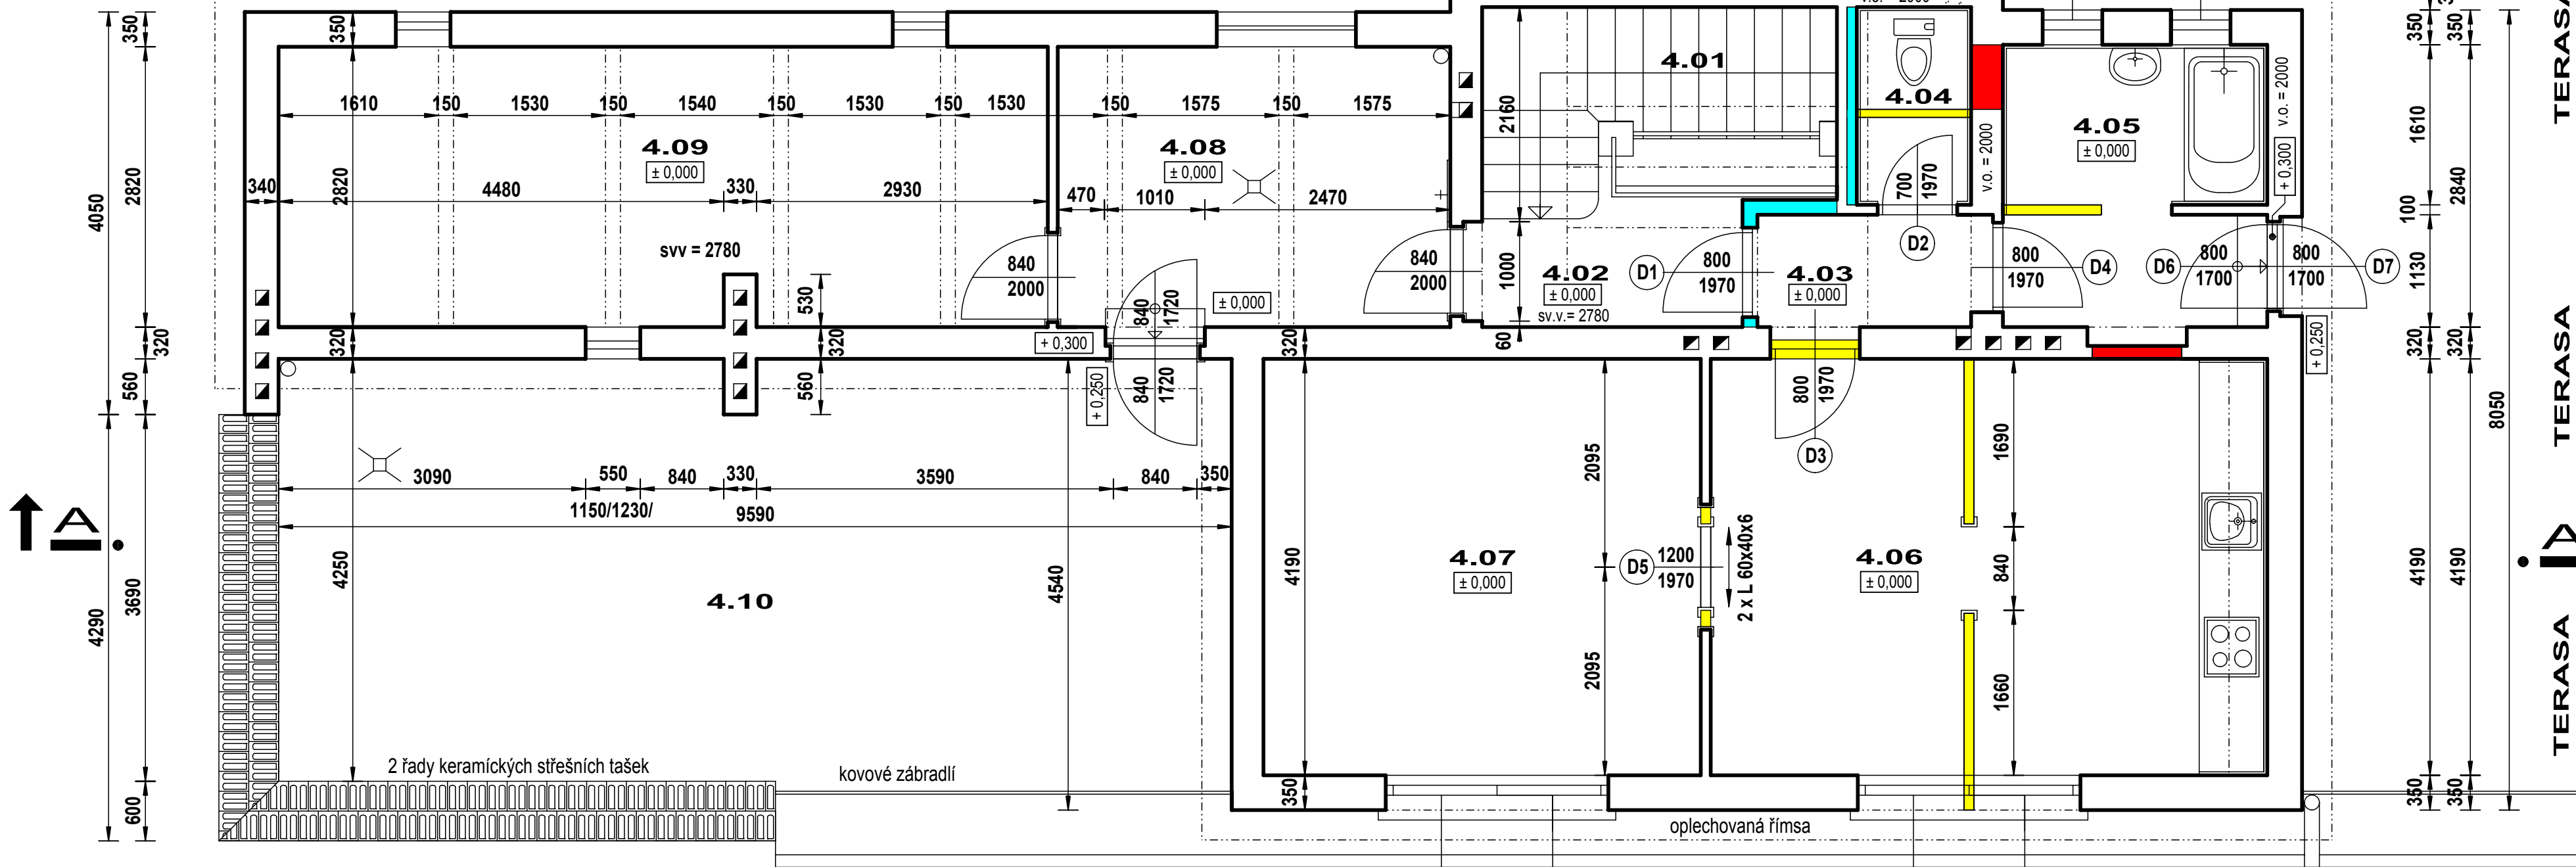
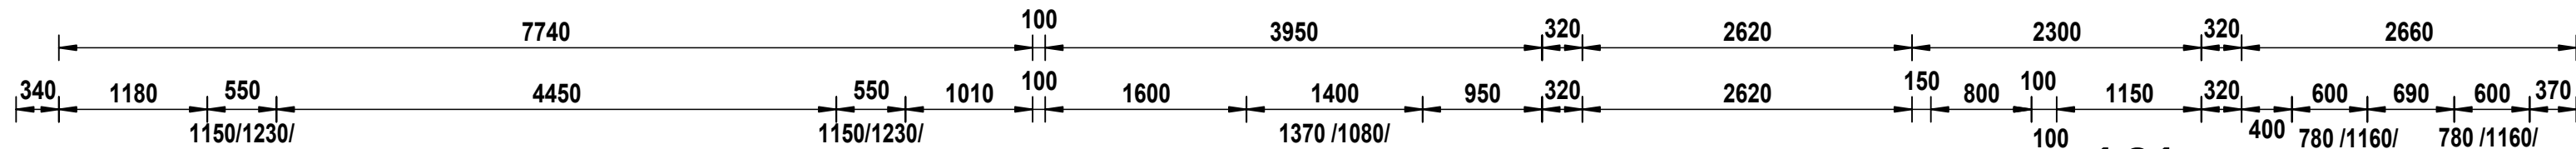


ŘEZ A - A

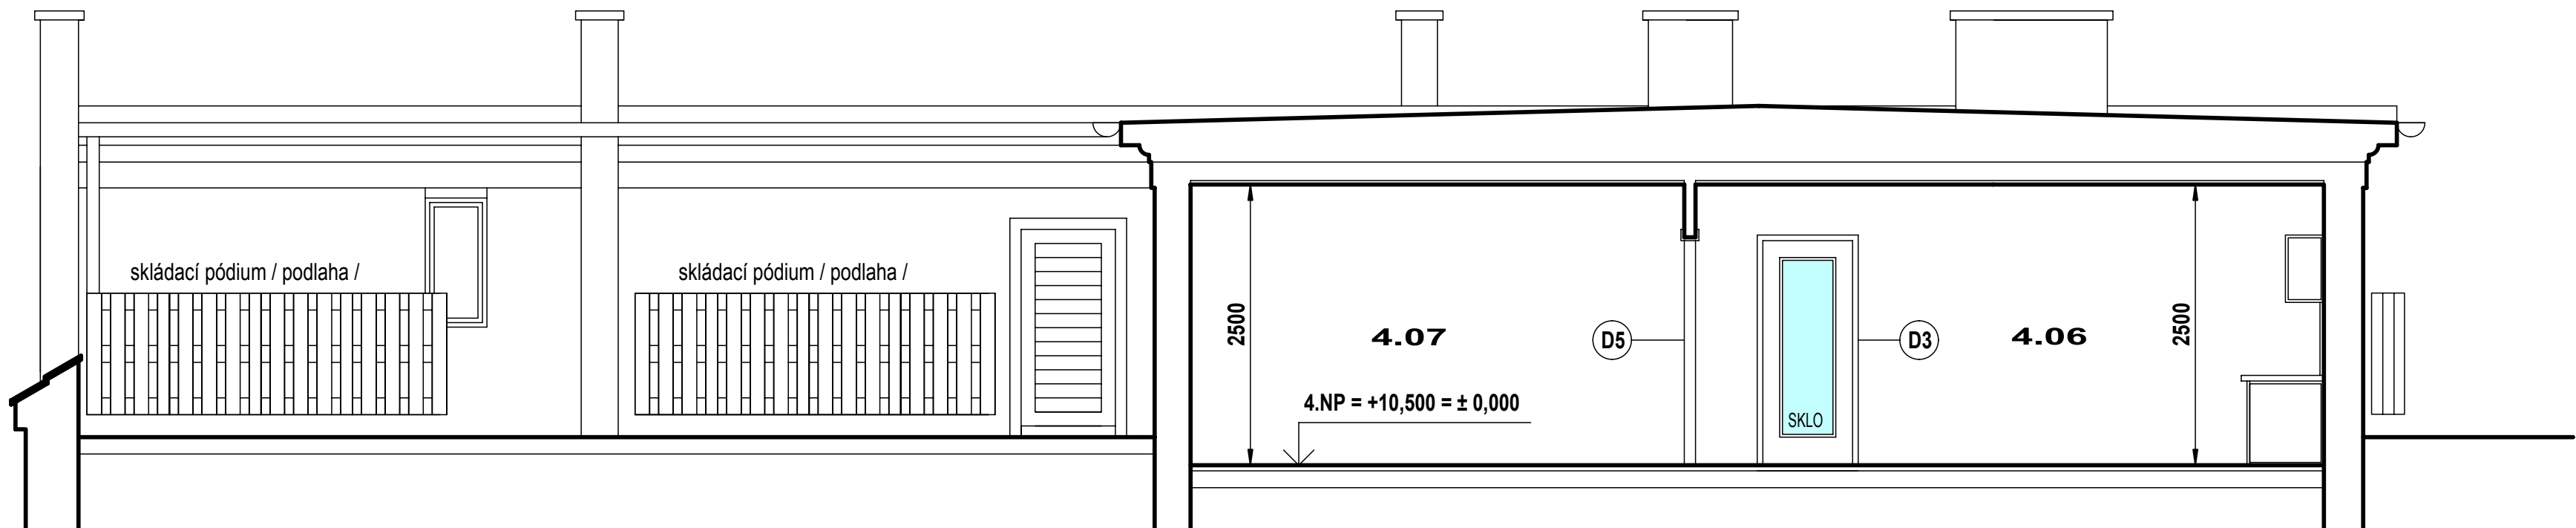

MÍRY NUTNO BEZPODMÍNEČNĚ OVĚŘIT NA STAVBĚ !

LEGENDA :

OZN.	ÚČEL MÍSTNOSTI	m2	podlaha	SV.V.
4.01	SCHODIŠTĚ	8,00	teraso	XXXX
4.02	PODESTA	3,50	dlažba	XXXX
4.03	CHODBA	3,00	keram. dlažba	2500
4.04	WC	2,50	keram. dlažba	2500
4.05	KOUPELNA	7,50	keram. dlažba	2500
4.06	KUCHYŇ	23,50	plovoucí	2500
4.07	POKOJ	18,50	plovoucí	2500
4.08	PRÁDELNA	11,10	cement. potěr	2600
4.09	SUŠÁRNA	21,70	cement. potěr	2600
4.10	TERASA	41,00	IPA	XXXX

OZNAČENÍ HMOT:

- ZDIVO NOVÉ
Z CIHEL PLNÝCH
- SÁDROKARTONOVÁ
PŘÍČKA PROTIPOŽÁRNÍ
- ZDIVO BOURANÉ

Akce : **Stavební úpravy v objektu p.č. st. 23/1 v katastrálním území Nový Jičín - Město byt číslo 7, 4. nadzemní podlaží.**

DOKUMENTACE PRO PROVÁDĚNÍ STAVBY			
Výkres	PŮDORYS, ŘEZ A-A, navržený stav - 4. N.P.	STUPEŇ	DPS
Objekt	SO 01 - STAVEBNÍ ÚPRAVY	Měřítko	1 : 50
Zhotovitel	Oldřich Němec, Divadelní 8, 741 01 Nový Jičín Projektová činnost ve výstavbě, IČ 18978410, ČKAIT 1100849	Datum	12 / 2015
Objednatel	Město Nový Jičín, Masarykovo náměstí č. 1, 741 01 Nový Jičín	Č.V.	D200