


”RB”

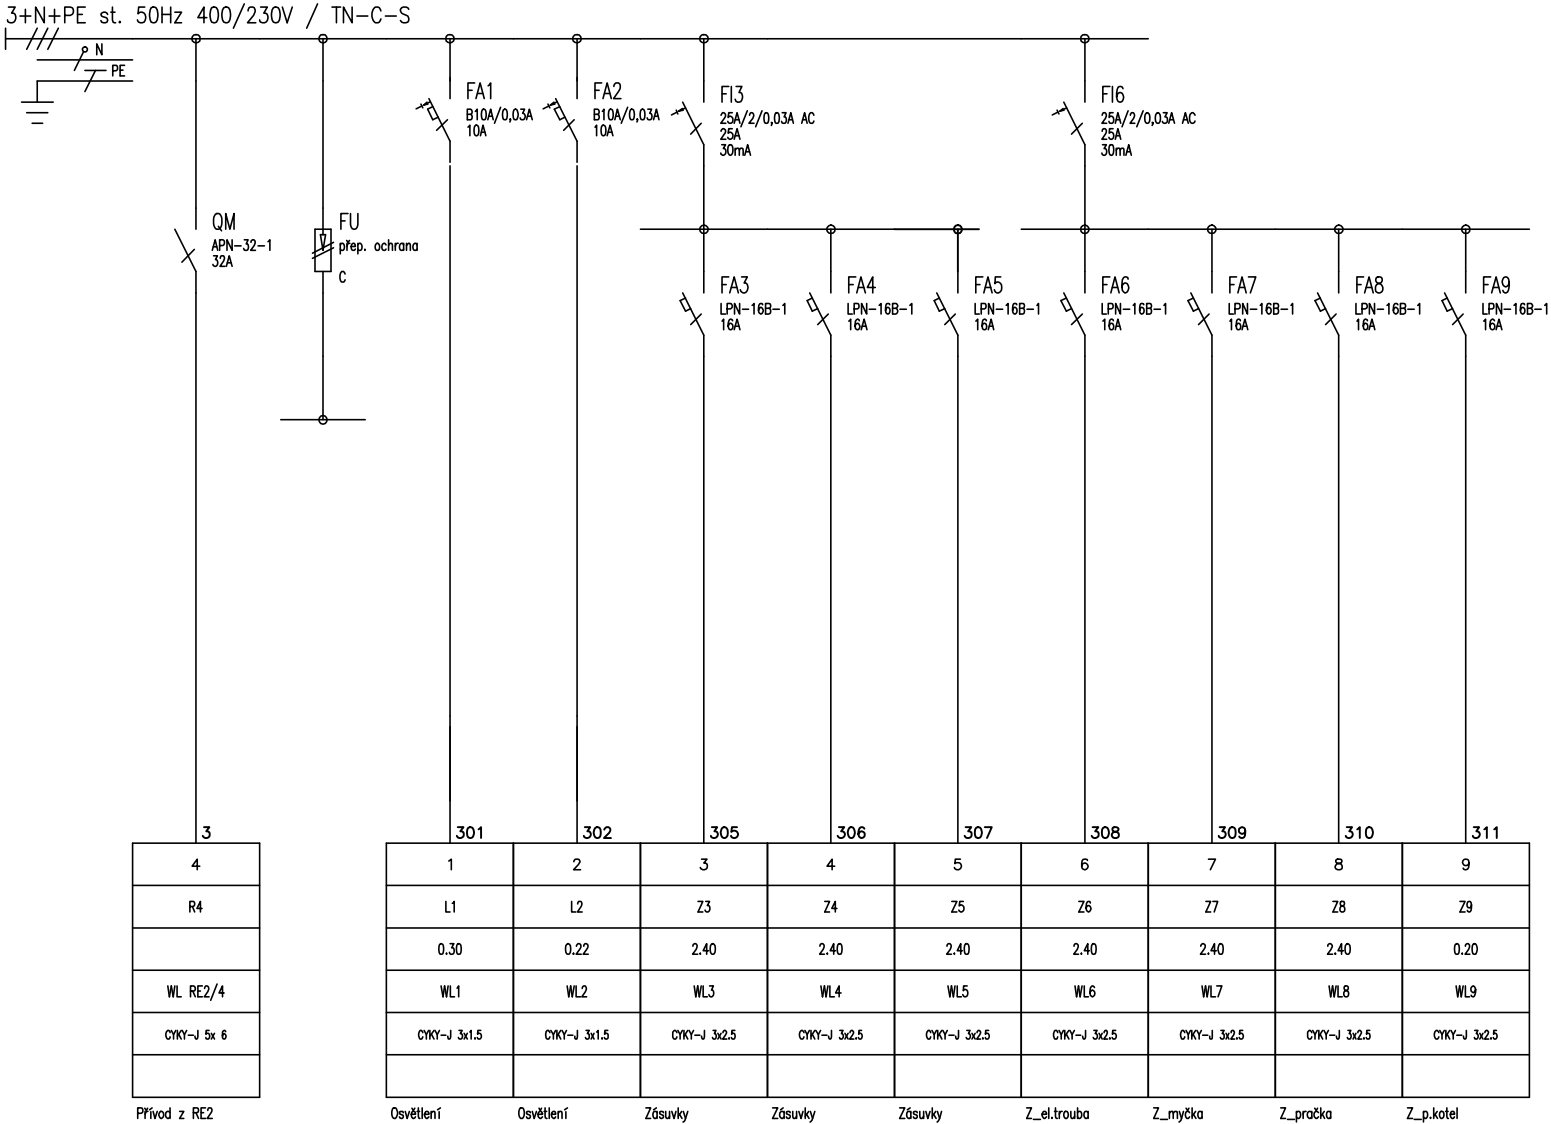

”RB”

TYP PROVEDENÍ: Plast. nástěnná rozvodnice 24M
KRYTÍ: IP30
ROZMĚRY: dle výrobce
DĚLENÍ: –
NÁTĚR: TYPOVÝ
OBSLUHA: PRAC. POUČENÝMI
PŘÍVOD (Y): ZADEM
VÝVODY: ZADEM

VYPRACOVAL Tomáš Plandor	ODP.PROJ.PROFESE Tomáš Plandor	KONTRLOVAL Projekce Elektro	ODP.PROJ.STAVBY Oldřich Němec	PROJEKCE ELEKTRO PLANDOROVÁ – PLANDOR Politických vězňů 3, PŘÍBOR tel.: 556 724 001	
KRAJ: Moravskoslezský		OBEC: Nový Jičín			
INVESTOR: Město Nový Jičín, Masarykovo náměstí 1/1, 741 01 Nový Jičín					
Stavební úpravy v objektu p.č. st. 23/1 v k.ú. Nový Jičín – Město SO 02 Elektroinstalace				FORMÁT	2 A4
				DATUM	11.12.2015
				STUPEŇ	DPS
				MĚŘITKO	1:1
				ZAK.ČÍSLO:	10.1395
Rozvaděč RB				ARCHIVNÍ ČÍSLO 1395/15	Č.VÝKRESU E 4