

MĚSTSKÝ ÚŘAD NOVÝ JIČÍN
ODBOR ÚZEMNÍHO PLÁNOVÁNÍ A STAVEBNÍHO ŘÁDU
ODDĚLENÍ STAVEBNÍHO ŘÁDU
Masarykovo nám. 1/1, 741 01 Nový Jičín

Váš dopis zn.:

Ze dne:

Naše č.j.: ÚPSŘ/30436/2018

Spis. značka: 66836/2017Pa

Vyřizuje: Hana Passendorferová

Telefon: 556 768 355

Mobil:

E-mail: passend@novyjicin-town.cz

Datum: 02.05.2018

DLE ROZDĚLOVNÍKU		ev.č.: 57
MĚSTSKÝ ÚŘAD NOVÝ JIČÍN		
CJ: 30984/2018		
Datum (čas): 02-05-2018		doručení:
Počet listů:	Počet příloh/počet listů:	
Spis. znak, skart. znak:	Podpis:	Průběh:

ROZHODNUTÍ
PRODLOUŽENÍ PLATNOSTI ÚZEMNÍHO ROZHODNUTÍ

Výroková část:

Městský úřad Nový Jičín, odbor územního plánování a stavebního řádu, oddělení stavebního řádu, jako stavební úřad příslušný podle § 13 odst. 1 písm. c) zákona č. 183/2006 Sb., o územním plánování a stavebním řádu (stavební zákon), ve znění pozdějších změn a doplňků (dále jen "stavební zákon"), na podkladě žádosti o prodloužení platnosti územního rozhodnutí, kterou dne 02.10.2017 podalo

Město Nový Jičín, IČO 00298212, Masarykovo nám. č.p. 1/1, 741 01 Nový Jičín, které zastupuje Ing. Štěpán Mackovík - PROJECT WORK s.r.o., IČO 29295548, Panská č.p. 395, 742 13 Studénka (dále jen "žadatel") podle § 93 odst. 3 stavebního zákona

prodlužuje

do 2 let ode dne nabytí právní moci tohoto rozhodnutí platnost územního rozhodnutí

ze dne 28.08.2015, spis.zn. 44334/2015Pa, č.j.: ÚPSŘ/61878/2015, které nabylo právní moci dne 3.10.2015 o umístění stavby:

most u domu č. 105, ulice Revoluční v Novém Jičíně na pozemku parc. č. 817/2, 694/1 v katastrálním území Nový Jičín-Horní Předměstí.

Druh a účel umísťované stavby:

most u domu č.105, ulice Revoluční v Novém Jičíně - oprava stávajícího mostu:

- nová železobetonová deska tl. 255mm
- ocelové zábradlí se svislou výplní na železobetonové desce a křídlech mostu
- železobetonová křídla mostu
- úložné prahy
- přechodové oblasti mostu
- rozšíření napojení na stávající silnici
- vyčištění a zpevnění koryta toku a přilehlých svahů.

BANKOVNÍ SPOJENÍ

KB, a. s., pobočka Nový Jičín
č.ú.: 19 - 326801 / 0100 (příjmy)
č.ú.: 326801 / 0100 (výdaje)
IČ: 00298212

ÚŘEDNÍ DNY A HODINY

Po, St	8.00 – 11.00	12.00 – 17.00 hod.
Út, Čt	8.00 – 11.00	12.00 – 15.00 hod.
Pá	8.00 – 11.00	

<http://www.novyjicin.cz>

ID DS: ywmb4nc

e-podatelna: e-podatelna@novyjicin-town.cz

tel. ústředna: 556 768 222, fax: 556 768 289

Pro další přípravu a realizaci záměru se stanoví tyto další podmínky:

1. Stavba bude umístěna na pozemku parc. č. 817/2, 694/1 (původně označený jako pozemek parc.č. 694) v katastrálním území Nový Jičín-Horní Předměstí.
2. Pro uskutečnění umísťované stavby se jako stavební pozemek vymezují části pozemků parc. č. 817/2, 694/1 v katastrálním území Nový Jičín-Horní Předměstí, v rozsahu stavby dle dokumentace pro územní rozhodnutí beze změn od územního rozhodnutí p umístění stavby.
3. Před zahájením stavebních prací požádá stavebník o vydání stavebního povolení na stavbu.
4. K žádosti o vydání stavebního povolení na stavbu budou mimo jiné doložena platná vyjádření správců a vlastníků inženýrských sítí a dotčených správních orgánů.
5. Projektová dokumentace ke stavebnímu řízení bude respektovat nová vyjádření vlastníků a správců technické infrastruktury, která byla vydána a jsou nedílnou součástí tohoto rozhodnutí:
 - Povodí Odry, s.p. Ostrava ze dne 22.3.2018 zn. POD/04645/2018/923/2/846;
 - Veolia Energie ČR a.s. ze dne 22.3.2018 zn. RSTM/20180322-005/PP o prodloužení platnosti vyjádření 17.4.2015 č.j. 1150415-1;
 - SmVaK Ostrava, a.s., ze dne 22.3.2018 zn. 9773/V008087/2018/PO o prodloužení platnosti stanoviska ze dne 23.2.2016, zn. 9773/V003435/2016/PO.
6. Podmínky zpracované do územního rozhodnutí ze dne 28.08.2015, spis. zn. 44334/2015Pa, č.j.: ÚPSŘ/61878/2015 včetně vydaných stanovisek dotčených orgánů zůstávají nadále v platnosti.

Účastníci řízení, na něž se vztahuje rozhodnutí správního orgánu (§ 27 odst. 1 zákona č. 500/2004 Sb., správní řád, ve znění pozdějších změn a doplňků (dále jen „správní řád“)):

- Město Nový Jičín, IČO 00298212, Masarykovo nám. č.p. 1/1, 741 01 Nový Jičín.

Odůvodnění:

Územní rozhodnutí o umístění stavby: most u domu č. 105, ulice Revoluční v Novém Jičíně na pozemku parc. č. 817/2, 694 v katastrálním území Nový Jičín-Horní Předměstí bylo vydáno dne 28.8.2015 pod č.j. ÚPSŘ/61878/2015 a nabylo právní moci 3.10.2015. Vydané územní rozhodnutí platí ve smyslu § 93 odst. 1 stavebního zákona dva roky ode dne, kdy nabylo právní moci. Před uplynutím této lhůty požádal žadatel o prodloužení jeho platnosti z důvodu, že projektová dokumentace není zpracována a nemůže být dosud požádáno o vydání stavebního povolení. Protože žádost nebyla úplná a nebyla doložena všemi podklady, potřebnými pro její řádné posouzení, byl žadatel dne 13.10.2017 vyzván k doplnění žádosti a řízení bylo přerušeno. Žádost byla doplněna dne 23.03.2018.

Stavební úřad oznámil dne 26.3.2018 zahájení územního řízení dotčeným orgánům a účastníkům řízení a upozornil je v souladu s § 93 odst. 3 stavebního zákona na lhůtu pro podání závazných stanovisek a námitek. Původní poz.parcela č. 694 v katastrálním území Nový Jičín-Horní Předměstí, který je předmětem řízení, je po jeho rozdělení označen 694/1 katastrálním území Nový Jičín-Horní Předměstí.

Jako účastníci řízení byli pojati ve smyslu § 85 stavebního zákona: žadatel; obec, na jejímž území má být požadovaný záměr uskutečněn; vlastník pozemku nebo stavby, na kterých má být požadovaný záměr uskutečněn, není-li sám žadatelem, nebo ten, kdo má jiné věcné právo k tomuto pozemku nebo stavbě; osoby, jejichž vlastnické nebo jiné věcné právo k sousedním stavbám anebo sousedním pozemkům nebo stavbám na nich může být územním rozhodnutím přímo dotčeno

Stanoviska a vyjádření k řízení o prodloužení platnosti rozhodnutí vydali:

- Povodí Odry, s.p. Ostrava ze dne 22.3.2018 zn. POD/04645/2018/923/2/846
- Veolia Energie ČR a.s. ze dne 22.3.2018 zn. RSTM/20180322-005/PP o prodloužení platnosti vyjádření ze dne 17.4.2015 č.j. Sk-1150415-1;
- SmVaK Ostrava, a.s., ze dne 22.3.2018 zn. 9773/V008087/2018/PO o prodloužení platnosti stanoviska ze dne 23.2.2016, zn. 9773/V003435/2016/PO

- InfoTel, spol.s.r.o. Brno zastupující UPC ČR s.r.o. ze dne 23.3.2018 č.j.: E005302/18
- GridServices, s.r.o. Brno ze dne 9.10.2017, zn. 5001600326
- Česká telekomunikační infrastruktura a.s. Praha ze dne 22.3.2018 č.j. 568989/18
- ČEZ Distribuce, a.s., Děčín, ze dne 9.10.2017, zn. 0100816705
- Telco Pro Services a.s. Praha ze dne 3.1.2018, zn. 691016
- Technické služby města Nového Jičína ze dne 2.3.2015 č.j. 2015/Pa.

K umístění stavby byla vydána stanoviska, která byla zapracována do podmínek vydaného územního rozhodnutí o umístění stavby ze dne 28.8.2015, č.j.: ÚPSŘ/61878/2015:

- souhlasné koordinované závazné stanovisko Městského úřadu Nový Jičín, odboru životního prostředí, ze dne 12.5.2015, č.j. OŽP/27183/2015;
- závazné stanovisko MěÚ Nový Jičín odboru životního prostředí – vodoprávního úřadu ze dne 23.6.2015 č.j. OŽP/41113/2015;
- závazné stanovisko Hasičského záchranného sboru MsK Nový Jičín ze dne 25.5.2015, č.j. HSOS-4907-2/2015;
- stanovisko Krajského úřadu MsK Ostrava odboru dopravy ze dne 25.6.2015, č.j. MSK 81740/2015.

Stavební úřad posoudil důvody, pro které nebylo požádáno o vydání stavebního povolení. Protože předpoklady, za kterých bylo územní rozhodnutí o umístění stavby vydáno, zůstaly nezměněny, zejména zůstala v platnosti nebo byla prodloužena platnost stanovisek a vyjádření, stavební úřad žádosti vyhověl.

Vypořádání s návrhy a námitkami účastníků: účastníci neuplatnili návrhy a námítky.

Vypořádání s vyjádřeními účastníků k podkladům rozhodnutí: účastníci se k podkladům rozhodnutí nevyjádřili.

Stavební úřad rozhodl, jak je uvedeno ve výroku rozhodnutí, za použití ustanovení právních předpisů ve výroku uvedených.

V souladu s ustanovením § 69 odst. 2 správního řádu stavební úřad tímto uvádí jména a příjmení všech účastníků řízení:

Město Nový Jičín, Svazek obcí Cyklostezka Nový Jičín - Hostašovice, Nový Jičín, Ředitelství silnic a dálnic ČR, Praha, Severomoravské vodovody a kanalizace Ostrava a.s., TONAK a.s., Nový Jičín, Veolia Energie ČR, a.s., Ostrava, Povodí Odry, státní podnik, Ostrava, Ivo Komenda, František Kudělka, Jana Kudělková, Jaroslav Kalhous, Vladimír Čuberka, Otakar Baroš, Eva Tovaryšová, Jaroslava Hudson, Zdenka Jonášová, Studentská nadace.

Poučení účastníků:

Proti tomuto rozhodnutí se lze odvolat do 15 dnů ode dne jeho oznámení k odboru územního plánování a stavebního řádu Krajského úřadu Moravskoslezského kraje podáním u zdejšího správního orgánu.

Odvolání se podává s potřebným počtem stejnopisů tak, aby jeden stejnopis zůstal správnímu orgánu a aby každý účastník dostal jeden stejnopis. Nepodá-li účastník potřebný počet stejnopisů, vyhotoví je správní orgán na náklady účastníka. Odvoláním lze napadnout výrokovou část rozhodnutí, jednotlivý výrok nebo jeho vedlejší ustanovení. Odvolání jen proti odůvodnění rozhodnutí je nepřipustné.

Hana Passendorferová
oprávněná úřední osoba



Přílohy:

- situační výkres předmětu řízení – č.v. 2
- Stanovisko Povodí Odry, s.p. Ostrava ze dne 22.3.2018 zn. POD/04645/2018/923/2/846;
- Stanovisko Veolia Energie ČR a.s. ze dne 22.3.2018 zn. RSTM/20180322-005/PP o prodloužení platnosti vyjádření 17.4.2015 č.j. 1150415-1;
- Stanovisko SmVaK Ostrava, a.s., ze dne 22.3.2018 zn. 9773/V008087/2018/PO o prodloužení platnosti stanoviska ze dne 23.2.2016, zn. 9773/V003435/2016/PO.

Obdrží:

Účastníci řízení:

1. PROJECT WORK s.r.o., IDDS: zfr6qcf
sídlo: Panská č.p. 395, 742 13 Studénka 3
zastoupení pro: Město Nový Jičín, Masarykovo nám. č.p. 1/1, 741 01 Nový Jičín
2. Město Nový Jičín zastoupeno Městským úřadem Nový Jičín, Odborem majetku a investic, Masarykovo nám. č.p. 1/1, 741 01 Nový Jičín 1
3. Ředitelství silnic a dálnic ČR, IDDS: zjq4rhz
sídlo: Na Pankráci č.p. 546/56, 140 00 Praha 4-Nusle
4. Svazek obcí Cyklostezka Nový Jičín - Hostašovice, IDDS: 6jcg6w9
sídlo: Masarykovo nám. č.p. 1/1, 741 01 Nový Jičín 1
5. Otakar Baroš, Revoluční č.p. 1474/107, 741 01 Nový Jičín 1
6. Vladimír Čuberka, Vančurova č.p. 469/16, 741 01 Nový Jičín 1
7. Jaroslava Hudson, Anglers cove č.p. 103, 27513 North Caroline, United States
8. Zdenka Jonášová, Nerudova č.p. 301/15, 741 01 Nový Jičín 1
9. Jaroslav Kalhous, Revoluční č.p. 1472/101, 741 01 Nový Jičín 1
10. Ivo Komenda, Revoluční č.p. 1470/97, 741 01 Nový Jičín 1
11. František Kudělka, Revoluční č.p. 1471/99, 741 01 Nový Jičín 1
12. Jana Kudělková, Revoluční č.p. 1471/99, 741 01 Nový Jičín 1
13. Eva Tovaryšová, Revoluční č.p. 1474/107, 741 01 Nový Jičín 1
14. Povodí Odry, státní podnik, IDDS: wwit8gq
sídlo: Varenská č.p. 3101/49, Moravská Ostrava a Přívoz, 702 00 Ostrava 2
15. Severomoravské vodovody a kanalizace Ostrava a.s., IDDS: 4xff9pv
sídlo: 28. října č.p. 1235/169, Mariánské Hory, 709 00 Ostrava 9
16. TONAK a.s., IDDS: y9rvvd6
sídlo: Zborovská č.p. 823/65, 741 01 Nový Jičín 1
17. Veolia Energie ČR, a.s., IDDS: zepcdvg
sídlo: 28. října č.p. 3337/7, Moravská Ostrava, 702 00 Ostrava 2

Dotčené správní orgány:

18. Hasičský záchranný sbor Moravskoslezského kraje, IDDS: spdaive
sídlo: Výškovická č.p. 2995/40, Zábřeh, 700 30 Ostrava 30
19. Krajský úřad Moravskoslezský kraj, odbor dopravy a chytrého regionu, IDDS: 8x6bxsd
sídlo: 28. října č.p. 117, Moravská Ostrava, 702 18 Ostrava 2
20. Městský úřad Nový Jičín, Odbor dopravy, Masarykovo nám. č.p. 1/1, 741 01 Nový Jičín 1
21. Městský úřad Nový Jičín, Odbor životního prostředí, oddělení vodního hospodářství, Masarykovo nám. č.p. 1/1, 741 01 Nový Jičín 1
22. Policie České republiky, Krajské ředitelství policie Moravskoslezského kraje, Územní odbor Nový Jičín, Dopravní inspektorát Nový Jičín, IDDS: n5hai7v
sídlo: Svatopluka Čecha č.p. 1727/11, 741 01 Nový Jičín 1

Účastníci řízení podle § 85 stavebního zákona a podle § 25 odst. 1 správního řádu - osoby neznámého pobytu nebo sídla (veřejnou vyhláškou): vlastník sousedního pozemku parcela č. 720, 721 v katastrálním území Nový Jičín-Horní Předměstí - Studentská nadace, Nový Jičín, 741 01 Nový Jičín 1

Správce úřední desky:

23. Městský úřad Nový Jičín, Kancelář úřadu, Masarykovo nám. č.p. 1/1, 741 01 Nový Jičín 1

Tato písemnost se výše uvedeným účastníkům řízení, kteří nejsou známi, doručuje podle ustanovení § 25 odst. 1 a 2 správního řádu tak, že se vyvěsí na úřední desce správního orgánu, který písemnost doručuje, tj. na úřední desce Městského úřadu Nový Jičín.

Písemnost se zveřejní též způsobem umožňujícím dálkový přístup. Patnáctým dnem po vyvěšení na úřední desce Městského úřadu Nový Jičín a zveřejněním na webových stránkách Městského úřadu Nový Jičín, elektronické desce Městského úřadu, se písemnost považuje za doručenou.

Městský úřad Nový Jičín

Vyvěšeno dne:


Sňato dne:

A současně zveřejněno na elektronické desce Městského úřadu Nový Jičín.

Podpis a razítko oprávněné osoby, která potvrzuje vyvěšení, sejmutí a zveřejnění způsobem umožňujícím dálkový přístup.

Tento doklad je nedílnou součástí rozhodnutí Městského úřadu Nový Jičín,
č.j.: ÚPSM/30436/2018
ze dne 2.5.2018
Ověřil: Passendorferová

SITUACE - NOVÝ STAV

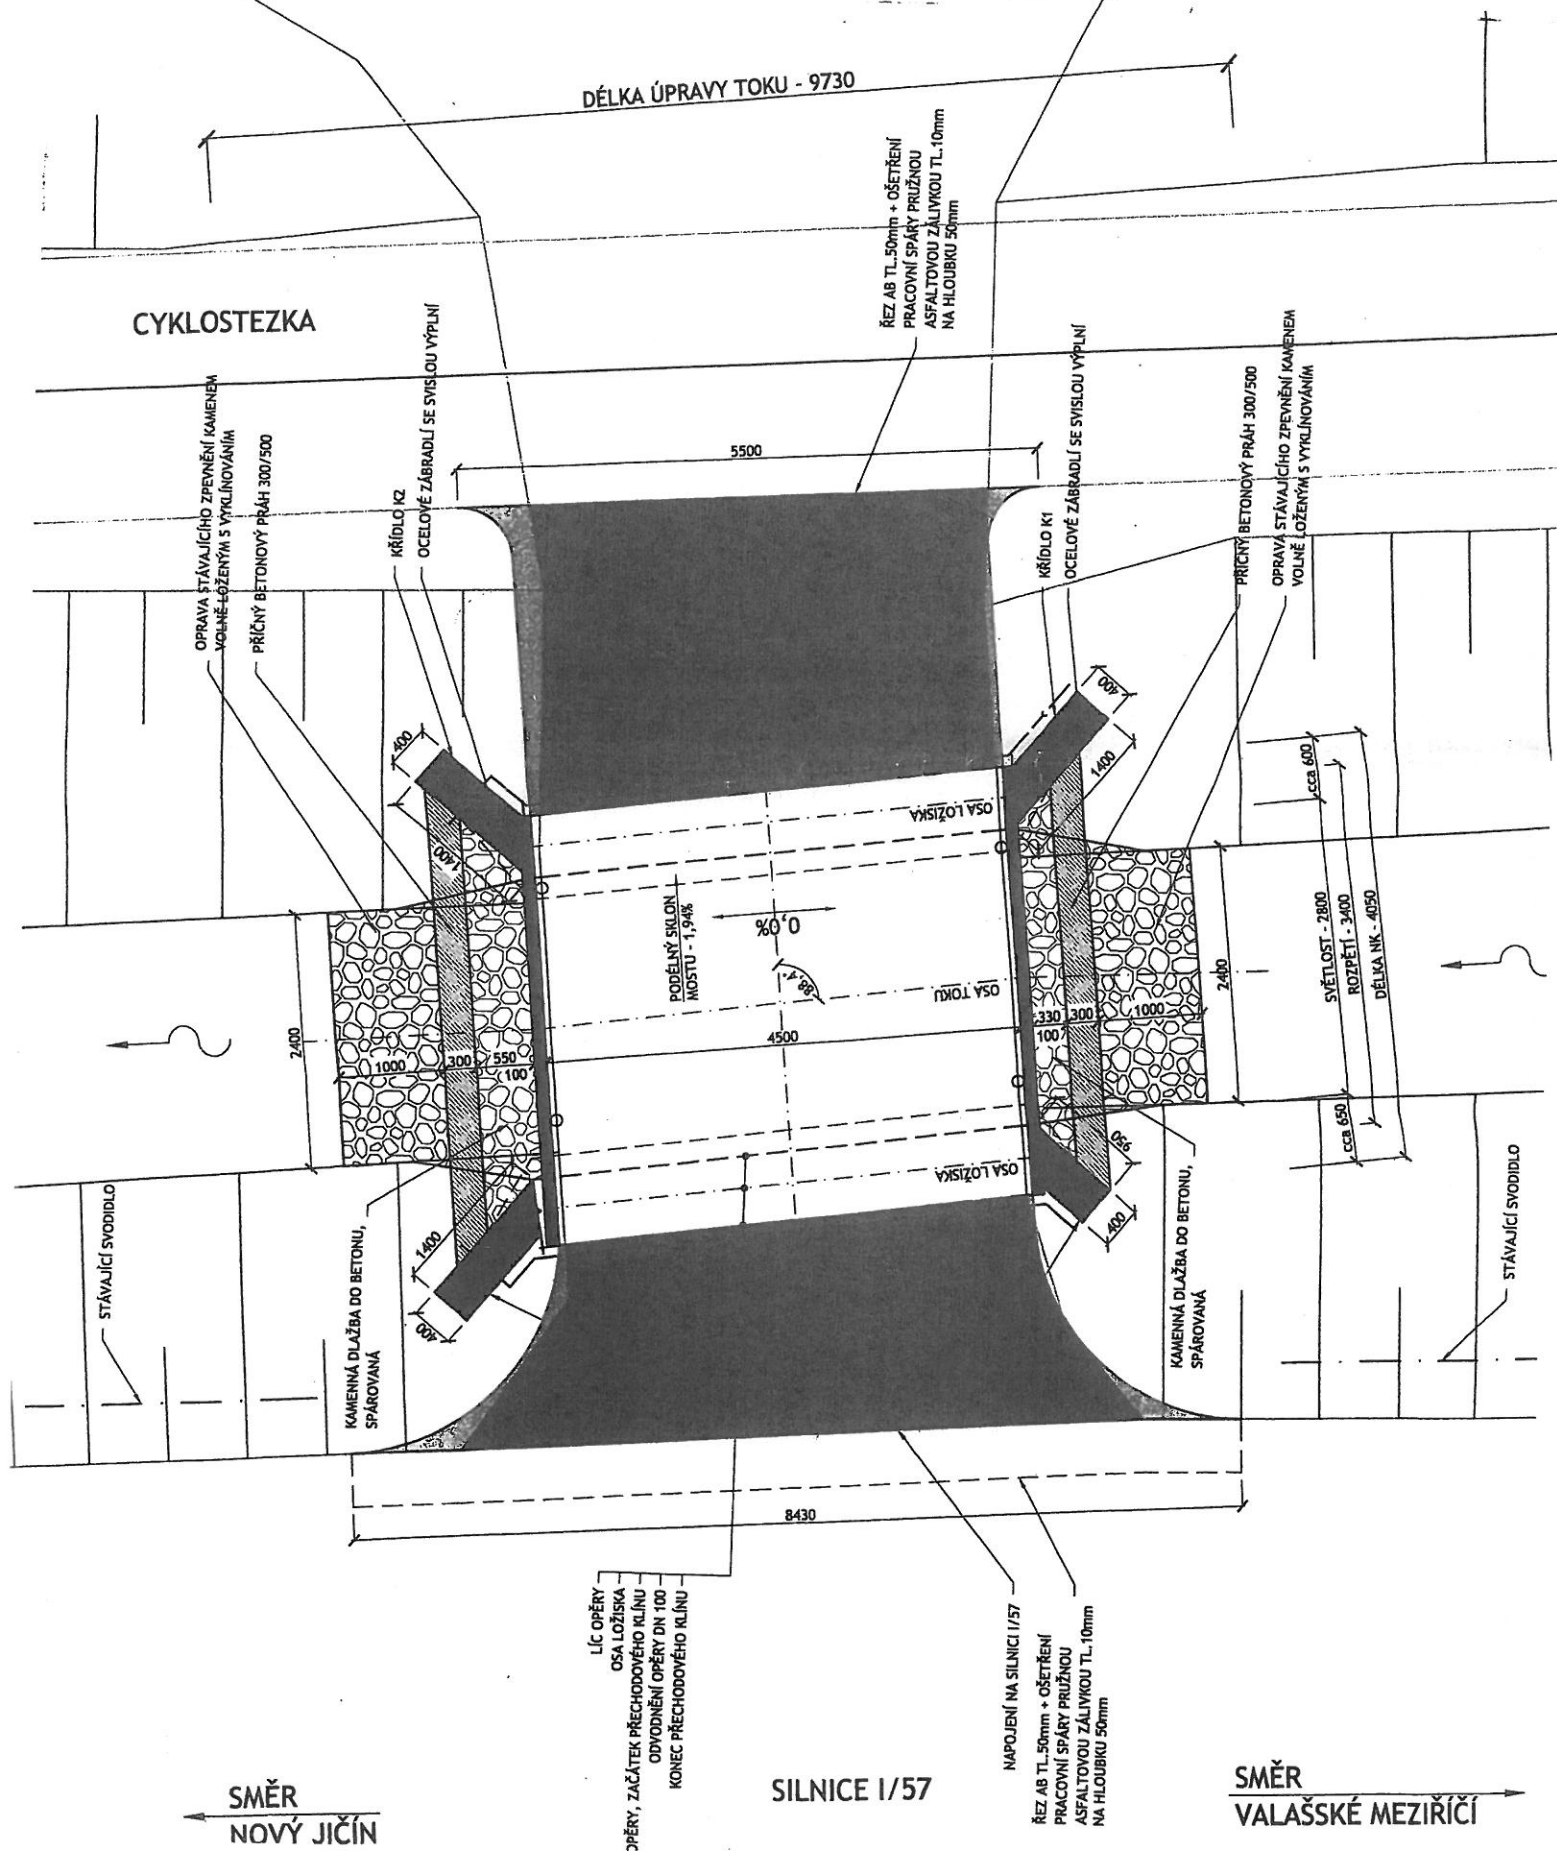



Povodí Odry
státní podnik

Tento doklad je nedílnou součástí rozhodnutí Městského úřadu Nový Jičín

č.j.: ÚPSM/30436/2018

ze dne 2.5.2018

Ověřil: Passendorferová



POD000174573

Váš dopis zn.:

Ze dne:

Naše zn.: POD/04645/2018/923/2/846

Vyřizuje: Ing. Hana Lokajová

Tel.: 596 657 273

E-mail: hana.lokajova@pod.cz

Datum: 22.3.2018

PROJECT WORK s.r.o.

Mackovík Štěpán

Panská 395

742 13 Studénka

„Most u domu č. 105, ulice Revoluční v Novém Jičíně“ - stanovisko správce povodí k DÚR

Odpovídáme na Váš dopis zaevidovaný dne 22. 3. 2018, ve kterém nás žádáte o prodloužení platnosti vyjádření k výše uvedené akci. K dokumentaci pro územní řízení jsme se vyjádřili dne 17. 6. 2015 dopisem značky 07991/923/2/846/2015 v následném znění:

Dne 8. 6. 2015 jste nás požádali o stanovisko k projektové dokumentaci pro územní souhlas výše uvedené akce.

Jedná se o opravu stávajícího mostu přes náhon s regulovaným průtokem ve vlastnictví firmy Tonak a.s.

Předmětný náhon IDVT 10211853 začíná na Palackého potoce (ve správě Lesů ČR, s.p.) a je zaústěn do Zrzávky. Opravovaný most je situován přibližně 100 m pod odběrným objektem do náhonu.

V rámci stavby je řešena nová ŽB deska tl. 255 mm, ocelové zábradlí, ŽB křídla mostu, úložné prahy, přechodové oblasti mostu, rozšíření napojení na stávající silnici.

Dále je nenavrženo vyčištění a zpevnění koryta toku a přilehlých svahů dlažbou z kamene do betonu, která bude ve dně ukončena betonovými prahy. Za těmito prahy bude navazovat oprava stávajícího zpevnění dna volně loženým kamenem.

Průtočný profil mostu zůstane nezměněn oproti stávajícímu stavu a hrana spodní mostovky zůstane na dnešní výškové kótě.

Stávající průtočný profil mostu byl posouzen hydraulickým výpočtem metodou ustáleného rovnoměrného proudění. Kapacita mostního otvoru byla stanovena na 9,2 m³/s. V posudku je uvedeno, že odběr povrchové vody do náhonu je 7,927 l/s, jak vyplývá z povolení k nakládání s vodami ze dne 14.2.2011, které vydal městský úřad Nový Jičín, odbor životního prostředí pod č.j. OŽP/12355/2011. Dále je uvedeno, že případné zvýšení průtoku reguluje správce náhonu stavidly.

K předložené projektové dokumentaci uvádíme následující:

Vzhledem k tomu, že se jedná o most přes prizmatické koryto náhonu, lze připustit stanovení kapacity mostního profilu výpočtem metodou ustáleného rovnoměrného proudění.

S ohledem na skutečnost, že v rámci stavby nedochází ke změně průtočného profilu a že je kapacita mostu plně dostačující, nemáme k této stavbě z hlediska odtokových poměrů jako správci povodí Odry námitek.

Stavba je v souladu s Plánem hlavních povodí ČR a s Plánem oblasti povodí Odry.

Toto stanovisko má platnost po dobu dvou let.

S výše uvedeným stanoviskem souhlasíme a tímto prodlužujeme jeho platnost.

Povodí Odry, státní podnik
Varenská 3101/49, Moravská Ostrava
702 03 Ostrava, doručovací číslo 701 26
E-mail: info@pod.cz

IČ: 708990021, DIČ: CZ708990021
Zapsán v OR u Krajského soudu
v Ostravě, spisová značka AJO/V 594

Bankovní spojení:
KB Ostrava
č.ú.: 97104761/0100

www.pod.cz

Státní podnik Povodí Odry zpracovává osobní údaje dle zákona č. 101/2000 Sb. v platném znění. Blížší informace naleznete na webových stránkách.

K Vaší žádosti dále uvádíme:

- Stavba je navržena v povodí vodního útvaru HOD_0070 Jičínka od pramene po tok Zrzávka včetně. Ekologický stav tohoto útvaru byl vyhodnocen jako střední. U vodního útvaru se předpokládá nedosažení dobrého chemického stavu. Celkový stav tohoto útvaru byl vyhodnocen jako nevyhovující.

Z hlediska správce povodí nemáme k záměru připomínek a jeho realizace je možná.

Správce povodí posoudil vliv záměru „Most u domu č. 105, ulice Revoluční v Novém Jičíně“ na stav a potenciál útvarů povrchových vod a na stav útvarů podzemních vod podle "Metodického pokynu k posouzení možnosti vlivu záměru na stav dotčených vodních útvarů, MZe a MŽP, 02/2018".

Z hlediska zájmů daných platným Národním plánem povodí Odry a Plánem dílčího povodí Horní Odry (ustanovení § 24 až § 26 vodního zákona) je uvedený záměr možný, protože lze předpokládat, že záměrem nedojde ke zhoršení chemického stavu a ekologického stavu dotčených útvarů povrchových vod a chemického stavu a kvantitativního stavu útvarů podzemních vod, a že nebude znemožněno dosažení jejich dobrého stavu.

Toto hodnocení vychází z posouzení souladu daného záměru s výše uvedenými platnými dokumenty.

Záměr je v souladu s Plánem pro zvládání povodňových rizik v povodí Odry.

Platnost tohoto stanoviska je dva roky od data vydání.

Ing. Břetislav Tureček
vedoucí odboru
vodohospodářských koncepcí a informací

Povodí Odry,

státní podnik 230
701 26 Ostrava - Varenská 49
IČ: 701 26 021, DIČ: CZ701 26 021



Váš dopis zn.: elektronické podání
Ze dne: 22.03.2018
Naše značka: RSTM/20180322-005/PP
Jedn. čís. předchozího vyjádření: Sk-1150415-1
Vyřizuje: Ing. Petr Holub
Telefon: 724 439 565
E-mail: petr.holub@veolia.com
Datum: 22.03.2018

PROJECT WORK s.r.o.

Panská 395
74213 Studénka

Tento doklad je nedílnou součástí roz-
hodnutí Městského úřadu Nový Jičín,
č.j.: ÚPSŘ.....30436/2018.....

ze dne 2.5.2018

Overl: Passendorferová

Stanovisko
provozovaných společností

Veolia Energie ČR, a.s.

pro účely prodloužení platnosti stávajícího vyjádření

Název akce:	Most u domu č.105, ul. Revoluční, Nový Jičín	
Stručný popis akce:	Jedná se o rekonstrukci stávajícího mostu	
Lokalizační údaje:	Okres:	Nový Jičín
	Obec:	Nový Jičín
	Název k.ú.:	Nový Jičín-Horní Předměstí
Kontaktní osoba:	Štěpán Mackovík	
Kontaktní údaje: tel., e-mail	724042171, stepanmackovik@project-work.cz	
Platnost vyjádření:	viz text níže	

Za předpokladu nezměněných podmínek, tímto prodlužujeme platnost našeho původního vyjádření vydaného dne 17.4.2015 pod naši značkou Sk-1150415-1 a to do 21.3.2019 včetně.

Ing. Jiří Leták
Náměstek Distribuce a služeb
Region Střední Morava


Tel.: + 420 581 809 510
E-mail: jiri.letak@veolia.com

1/2

Veolia Energie ČR, a.s.

Sídlo: 28. října 3337/7, Moravská Ostrava, 702 00 Ostrava
Společnost zapsána v obchodním rejstříku vedeném Krajským
soudem v Ostravě pod sp. zn. B 318.
IČO: 451 93 410, DIČ: CZ45193410
Tel.: + 420 596 609 111, Zákaznická linka: 800 800 860
www.vecr.cz, www.veolia.cz

Držitel certifikátů: kvality dle ČSN EN ISO 9001,
environmentálního řízení dle ČSN EN ISO 14001,
bezpečnosti a ochrany zdraví při práci dle ČSN
OHSAS 18001, managementu hospodaření
s energií dle ČSN EN ISO 50001.

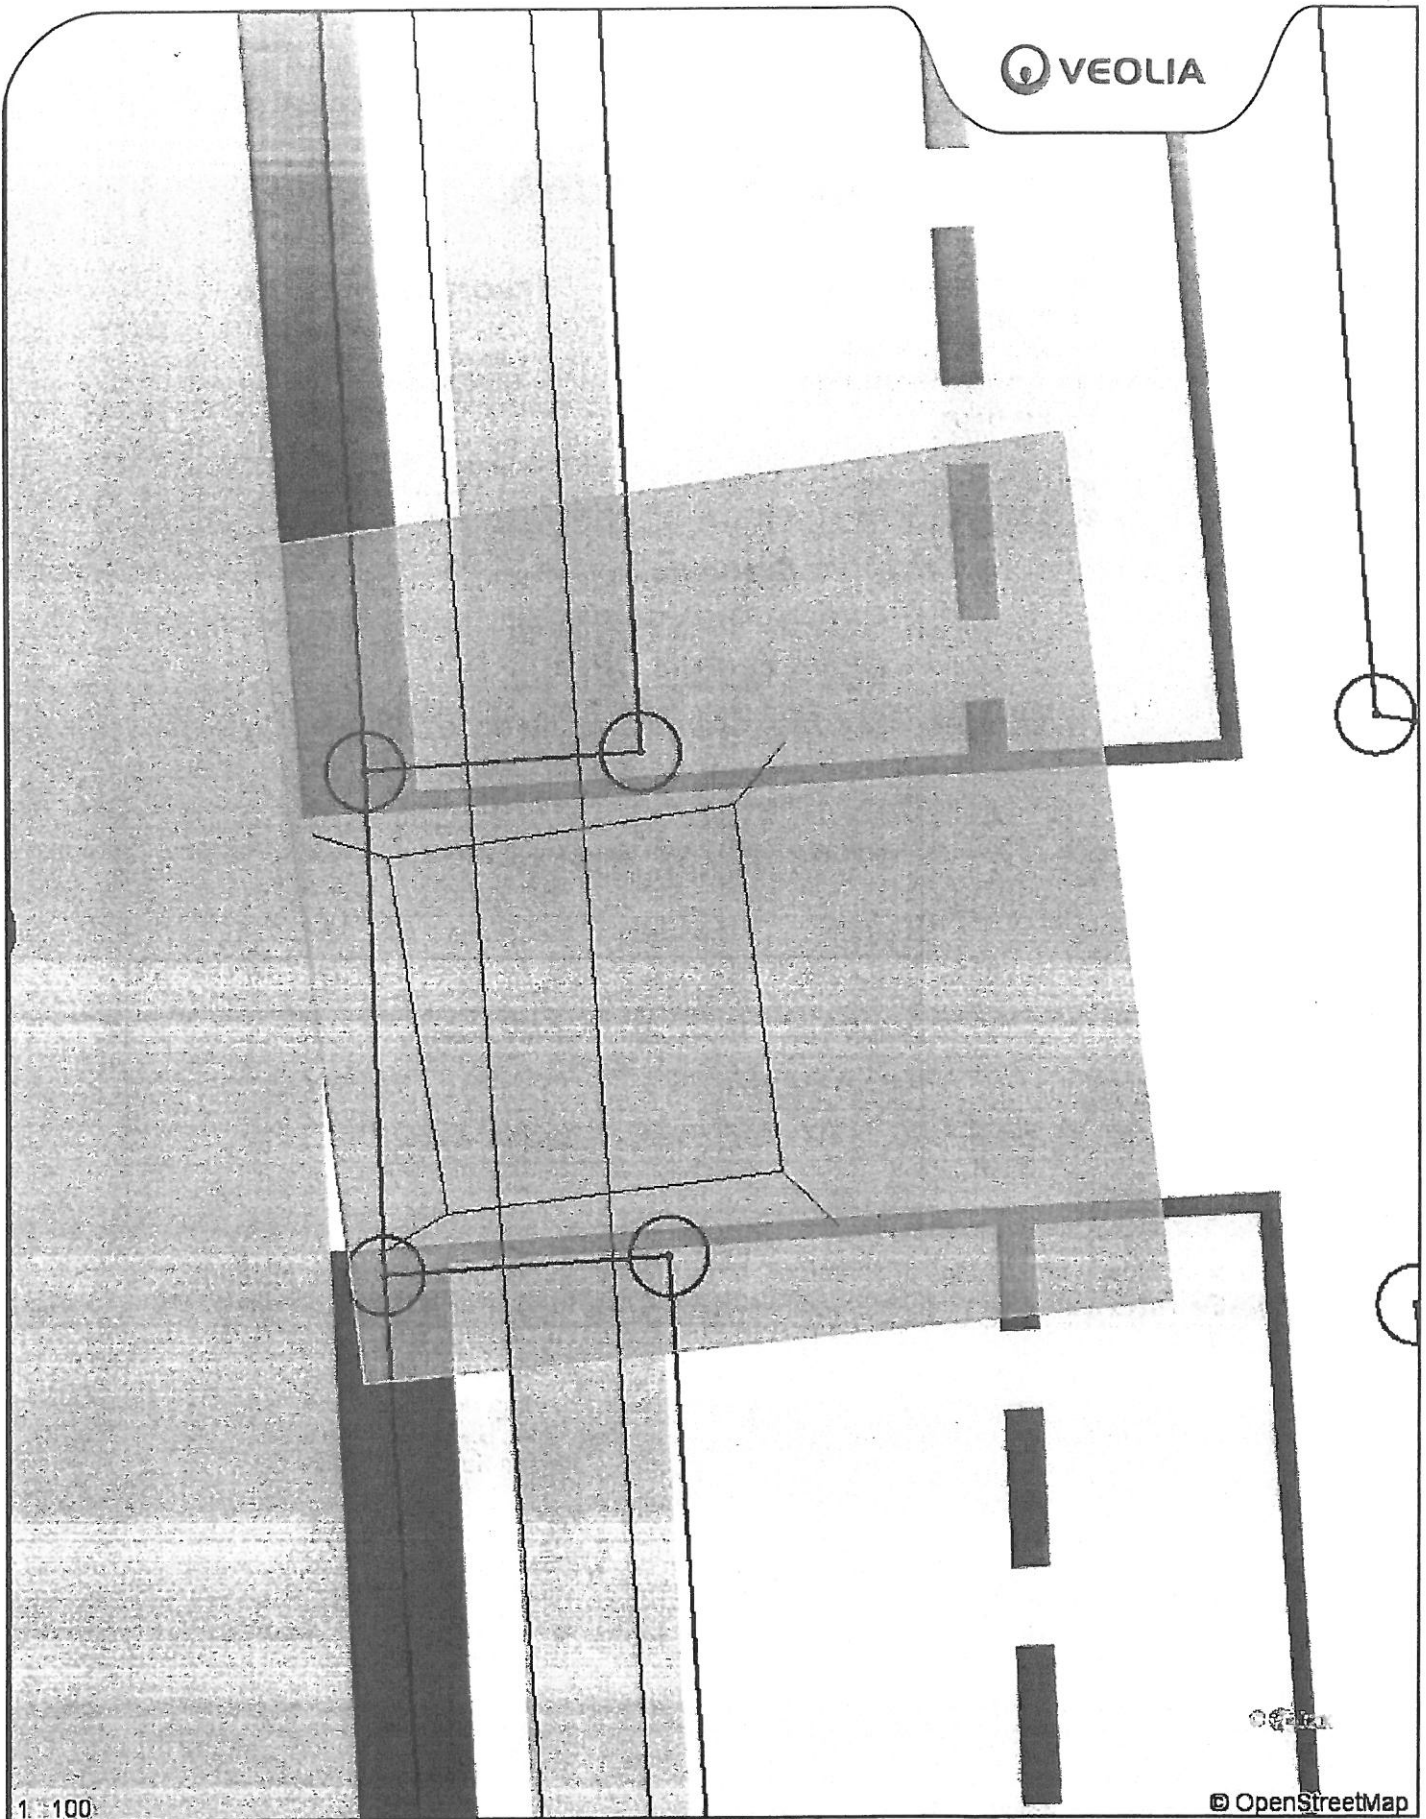

1:100






© OpenStreetMap

Příloha č.1

Datum: **22.03.2018**

Vyřizuje: **Ing. Petr Holub**

Legenda:

-  Tepelné podzemní rozvody
-  Tepelné nadzemní rozvody
-  Ostatní podzemní rozvody
-  Ostatní nadzemní rozvody
-  Stavební objekty

Project Work s.r.o.
Ing. Štěpán Mackovík
Panská 395
742 13, Studénka

Č.j.: Sk-1150415-1

Vyřizuje / linka
Skala Václav Ing. / 724 276 941

Nový Jičín 17. dubna 2015

Vyjádření k existenci tepelných sítí ve správě Veolia Energie ČR, a.s.. "Most u domu č. 105, ulice Revoluční v Novém Jičíně".

Vážený pane Mackoviku,
v uvedeném prostoru ulice Revoluční u domu č. 105 v Novém Jičíně, se nachází námi provozovaný přivaděč povrchové vody pro technologické účely společnosti Tonak, a.s. (vlastník přivaděče) a pro přípravu přídavné vody parní vytopny společnosti Veolia Energie ČR, a.s. (provozovatel přivaděče).
Z tohoto důvodu je nutné, aby stavebník zajistil ochranu zařízení pro teplárenskou společnost v rozsahu daném zákonem č.458/2000 Sb., ČSN 736005 a v souladu s ostatními platnými předpisy a je povinen učinit veškerá opatření, aby během stavební činnosti nedošlo k poškození zařízení. V této souvislosti odpovídá jak za škody způsobené na uvedeném přivaděči, tak za škody vzniklé na zdraví a majetku třetím osobám. Ochranu bezporuchového provozu přivaděče vody během stavby i po jejím dokončení zajistí sám nebo u svých dodavatelů splněním následujících podmínek:

1. Před zahájením prací stavebníka, na jeho výzvu, prokazatelně seznámí provozovatel s podmínkami pro provoz přivaděče. Zodpovědný pracovník za Veolia Energie ČR, a.s., ZDS RSTM je paní Ing. Jana Žebráková, mob.: 602 552 882, mail: jana.zebrakova@veolia.com
2. Neprodleně ohlásit každé poškození, nebo přerušení toku přivaděče na Zákaznickou linku tel. číslo: 800 800 860.
3. V případě prací, potřebných pro provizorní provoz přivaděče vody, požadujeme před jejich zahájením prokazatelné seznámení se způsobem provedení a nezbytně nutnou délkou případné odstávky přivaděče vody. Odsouhlasení bude zodpovědným pracovníkem Veolia Energie ČR, a.s. (viz bod 1).
4. Jakákoliv činnost spojená se zhoršenou kvalitou vody, nebo omezení provozu musí být předem dohodnuto se zodpovědným pracovníkem Veolia Energie ČR, a.s. (viz bod 1).

Veolia Energie ČR, a.s.

Sídlo: 28. října 3337/7, Moravská Ostrava, 702 00 Ostrava
Společnost zapsána v obchodním rejstříku vedeném Krajským
soudem v Ostravě pod sp. zn. B 318.
IČO: 451 93 410, DIČ: CZ45193410
Tel.: + 420 596 609 111, Zákaznická linka: 800 800 860
www.veolia.cz, www.veoliaenergie.cz

Kontaktní adresa:

Veolia Energie ČR, a.s.
Region Střední Morava
Okružní 19, Olomouc, PSČ: 779 00
Tel.: + 420 581 809 721, fax: + 420 581 809 731

Nebudou-li dodrženy podmínky obsažené v tomto vyjádření, bude stavební činnost a úpravy terénu prováděné v ochranném pásmu teplárenského zařízení považována dle § 87, odst. 4, zákona č. 458/2000 Sb. jako činnost bez našeho předchozího písemného souhlasu. Informace o teplárenském zařízení smí být použity pouze pro uvedený účel a nesmí být poskytnuty třetí osobě a ani dále jakýmkoliv způsobem šířeny nebo využívány.

Platnost vyjádření je 1 rok.



Ing. Jan Myšík
Ředitel Regionu Střední Morava




Tel.: + 420 581 809 701
Mobil: + 420 602 787 107
Fax: + 420 581 809 731
E-mail: jan.mysik@veolia.com
www.veoliaenergie.cz

Veolia Energie ČR, a.s.

Sídlo: 28. října 3337/7, Moravská Ostrava, 702 00 Ostrava
Společnost zapsána v obchodním rejstříku vedeném Krajským soudem v Ostravě pod sp. zn. B 318.
IČO: 451 93 410, DIČ: CZ45193410
Tel.: + 420 596 609 111, Zákaznická linka: 800 800 860
www.veolia.cz, www.veoliaenergie.cz

Kontaktní adresa:

Veolia Energie ČR, a.s.
Region Střední Morava
Okružní 19, Olomouc, PSČ: 779 00
Tel.: + 420 581 809 721, fax: + 420 581 809 731

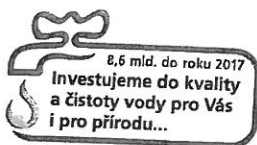

Tento doklad je nedílnou součástí rozhodnutí Městského úřadu Nový Jičín,
č.j. 30456/2018
ze dne 2.5.2018
Ing. Tassendorferová

SmVaK
Severomoravské vodovody
a kanalizace Ostrava a.s.

**Severomoravské vodovody
a kanalizace Ostrava a.s.**
se sídlem 28. října 1235/169,
Mariánské Hory, 709 00 Ostrava

PROJECT WORK s.r.o.
Panská 395
74213 Studénka

Značka: 9773/V008087/2018/PO

Ostrava, dne: 22.3.2018

Věc: **Most u domu č. 105, ul. Revoluční v Novém Jičíně na parc. č. 720, k.ú. Nový Jičín-Horní
Předměstí**
Stanovisko k ohlášení stavby, resp. pro stavební povolení

Předmětem žádosti o vyjádření je prodloužení platnosti stanoviska č.j. 9773/V003435/2016/PO ze dne 23.2.2016. Rozsah a technické parametry stavby zůstávají nezměněny.

Stanovisko SmVaK Ostrava a.s.

S prodloužením platnosti vyjádření souhlasíme. Požadujeme respektovat podmínky obsažené ve výše citovaném vyjádření.

V případě jakékoliv změny stavby požadujeme projektovou dokumentaci předložit k odsouhlasení.

V příloze přikládáme aktuální zakres zařízení v majetku, příp. provozování SmVaK Ostrava a.s.

Platnost tohoto stanoviska je 1 rok.

**Severomoravské vodovody
a kanalizace Ostrava a.s.**
28. října 1235/169, Mariánské Hory,
709 00 Ostrava

Ing. Lumír Pavelek
vedoucí technického odboru

Přílohy:

- Orientační zakres zařízení v majetku, příp. v provozování SmVaK Ostrava a.s.


Tel: 800 292 400

Fax: +420 596 624 205
E-mail: smvak@smvak.cz

Strana 1 z 1


DIČ: CZ45193665 IČ: 45193665
Společnost zapsána v obchodním rejstříku
Krajského soudu v Ostravě, oddíl B, vložka 347

aqualia

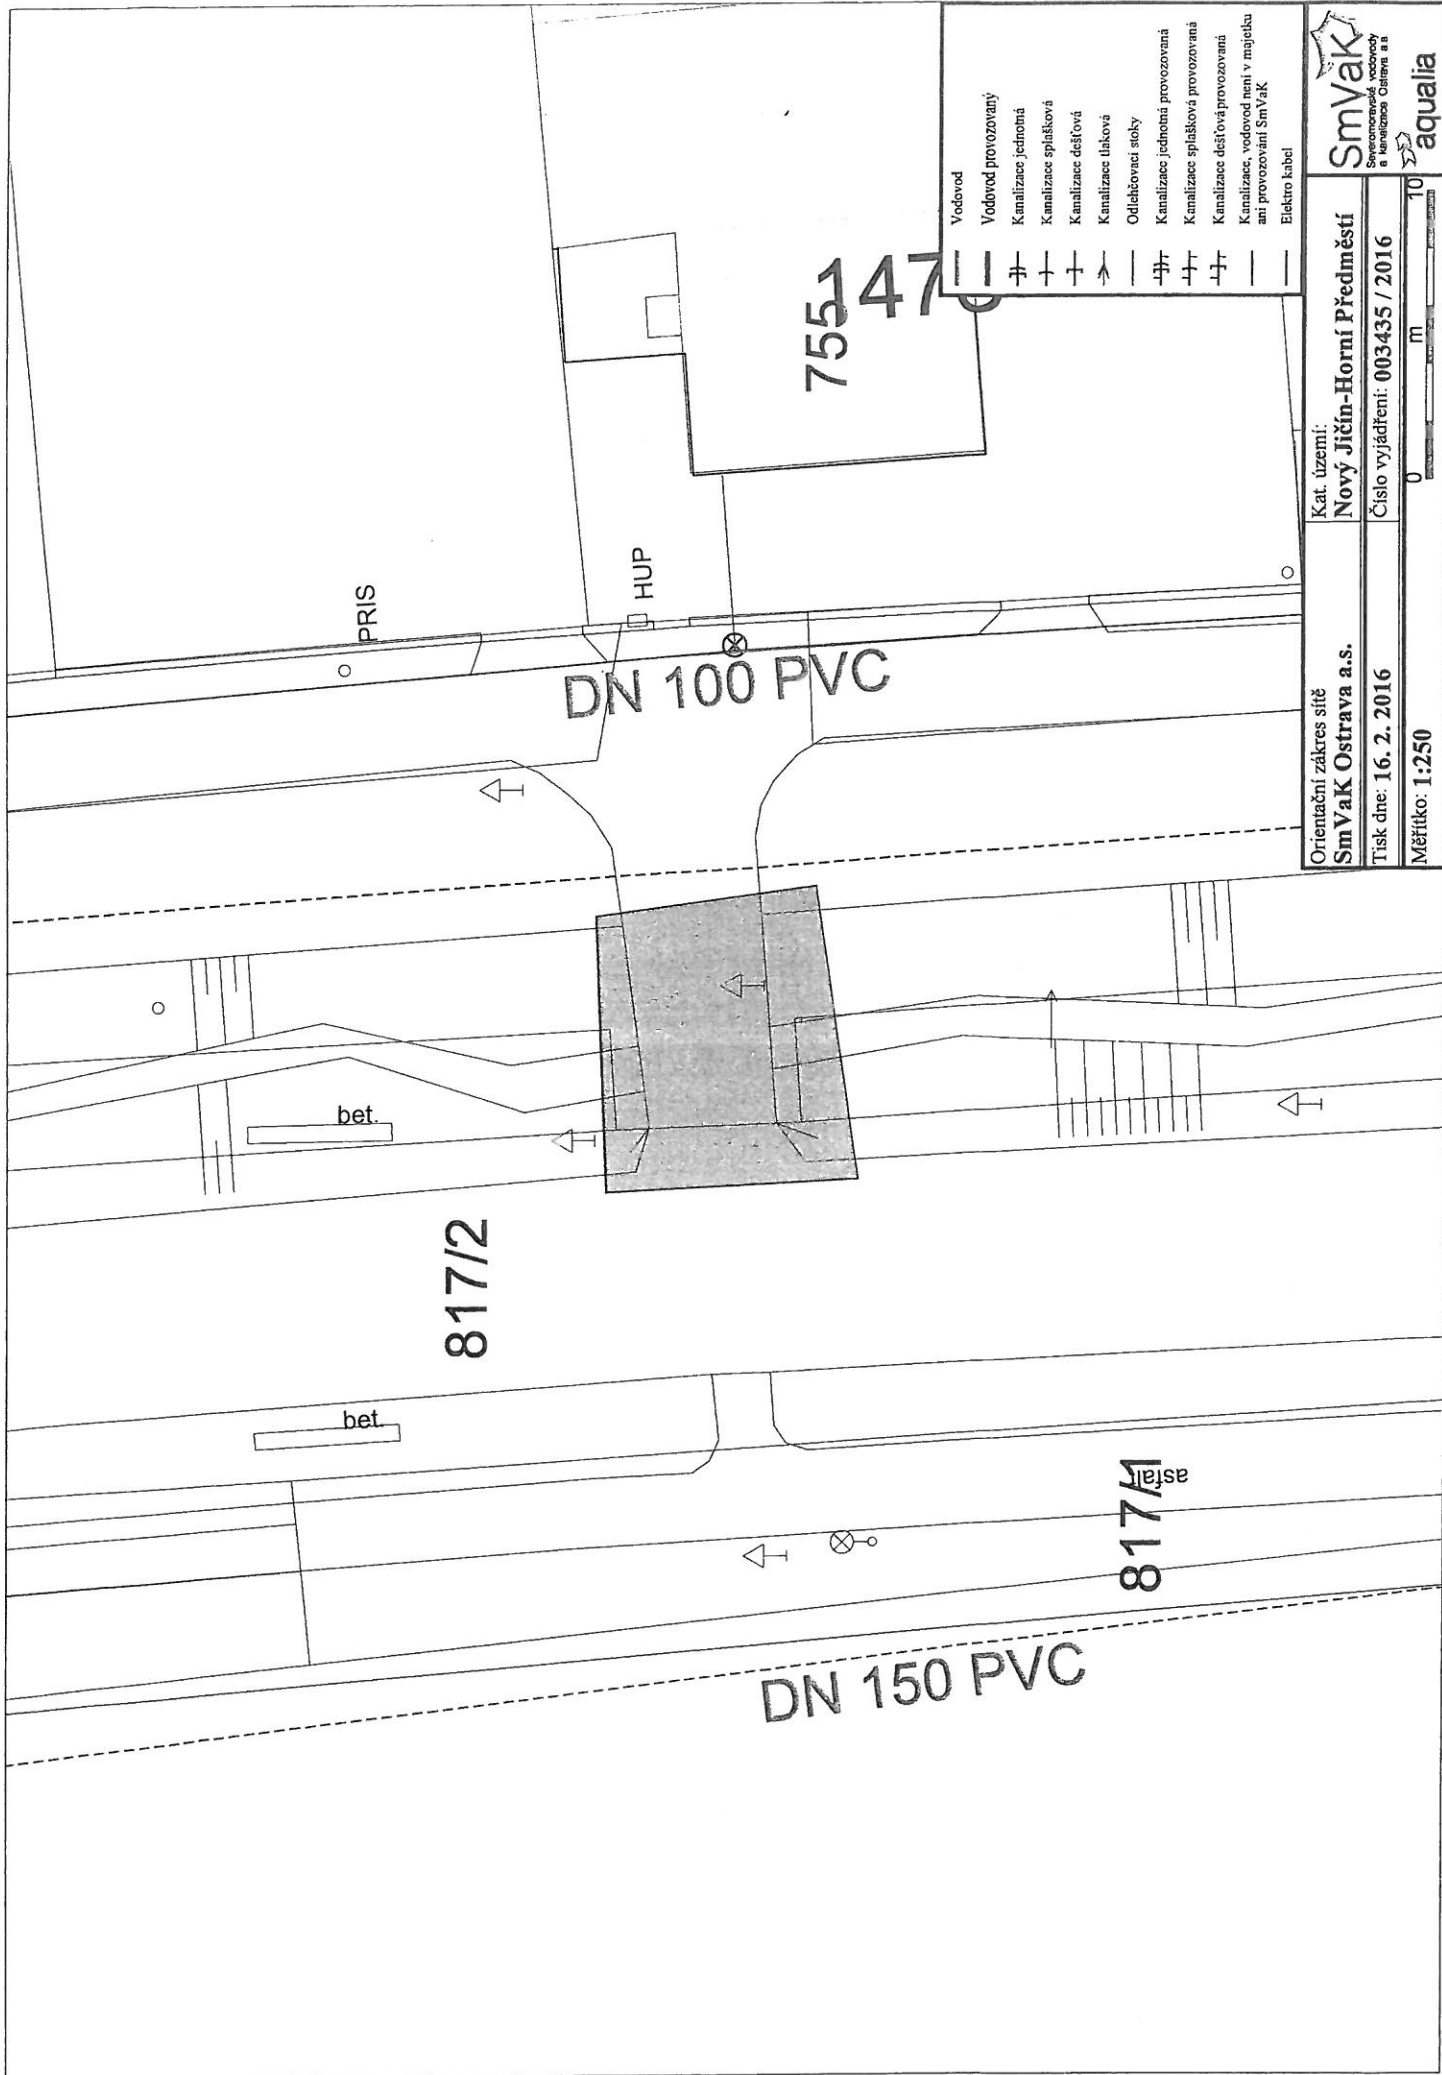

Vodovod	—
Vodovod provozovaný	—
Kanalizace jednotná	—
Kanalizace spájková	—
Kanalizace dešťová	—
Kanalizace tlaková	—
Odehňovací stoky	—
Kanalizace jednotná provozovaná	—
Kanalizace spájková provozovaná	—
Kanalizace dešťová provozovaná	—
Kanalizace, vodovod není v majetku ani provozován SmVaK	—
Elektro kabel	—

Orientační zakres sítě SmVaK Ostrava a.s.	Kat. území: Nový Jičín-Horní Předměstí	SmVaK <small>Správní územní oddělení a kanalizace Ostrava a.s.</small>
Tisk dne: 16. 2. 2016	Číslo vyjádření: 003435 / 2016	aqualia
Měřítko: 1:250	0 m 10 m	

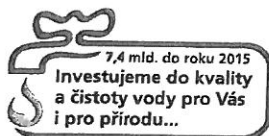

Tento doklad je nedílnou součástí rozhodnutí Městského úřadu Nový Jičín,
č.j.: ÚRS.10.30436/2016
ze dne 6.5.2016
Ověřil: Passendorferová



**Severomoravské vodovody
a kanalizace Ostrava a.s.**
se sídlem 28. října 1235/169,
Mariánské Hory, 709 00 Ostrava

PROJECT WORK s.r.o.
Panská 395
742 13 Studénka

POLOPRUTSKÁ Lenka
Tel: 596 697 136
E-mail: lenka.polooprutsky@smvak.cz
Značka: 9773/V003435/2016/PO

Ostrava, dne: 23.02.2016

**Věc: Most u domu č. 105, ul. Revoluční v Novém Jičíně na parc. č. 720, k.ú. Nový Jičín-Horní
Předměstí**
Stanovisko k ohlášení stavby, resp. pro stavební povolení

Popis stavby:

Předložená dokumentace řeší opravu stávajícího mostu v okrajové části města Nový Jičín v k.ú. Nový Jičín – Horní Předměstí, ul. Revoluční, u rodinného domu č.105, parc. č. 755, k.ú. Nový Jičín – Horní Předměstí.

Stanovisko k umístění:

Realizaci výše uvedené stavby, dle předložené projektové dokumentace na pozemku parc.č. 720 a 817/2, k.ú. Nový Jičín – Horní Předměstí nedojde ke střetu se zařízením v majetku, příp. v provozování SmVaK Ostrava a.s.

Stavbou požadujeme respektovat stávající **vodovodní řad DN 100 PVC**, který se nachází v blízkosti zájmového území stavby – viz orientační zákres v mapové příloze.

Zákres dotčených zařízení v majetku SmVaK Ostrava a.s. je pouze orientační, proto je povinností investora – stavebníka před zahájením prací požádat o vytyčení zařízení SmVaK Ostrava a.s. Vytyčení provede na základě objednávky (středisko vodovodních sítí Nový Jičín, tel. č.: 556779225, 556779221, příp. 556779250). V případě nesplnění této povinnosti je investor – stavebník povinen nahradit vlastníkově a provozovateli škodu způsobenou na vodohospodářském zařízení v důsledku neprovedení vytyčení.

S uvedenou stavbou souhlasíme.

Podmínky pro realizaci:

Při provádění prací, jimiž mohou být dotčena zařízení v majetku SmVaK Ostrava a.s., je stavebník povinen učinit veškerá opatření tak, aby nedošlo k poškození tohoto zařízení a splnit následující podmínky:

- Před zahájením zemních prací je stavebník – investor povinen zabezpečit vytyčení zařízení, s vytyčením prokazatelně seznámit pracovníky, kteří budou práce provádět (kontakty viz výše).
- **Zařízení staveniště (sklárky materiálu apod.) požadujeme situovat na základě vytyčení mimo ochranné pásmo zařízení SmVaK Ostrava a.s., které je stanoveno §23 zákona č.274/2001 Sb. v platném znění o vodovodech a kanalizacích pro veřejnou potřebu.** Toto ochranné pásmo je vymezeno vodorovnou vzdáleností od vnějšího líce stěny potrubí na každou stranu
 - u vodovodních a kanalizačních řadů do průměru 500 mm včetně – 1,5 m.
- Po dobu provádění prací budou přístupny ovládací armatury vodovodní sítě (šoupáky, hydranty a ventily na vodovodních přípojkách).
- V rozsahu ochranného pásma našich vedení nebudou zřizovány sklárky materiálu, zeminy apod.

Tel: +420 596 697 111
+420 596 697 linka

Fax: +420 596 624 205
E-mail: smvak@smvak.cz

Strana 1 z 2


DIČ: CZ45193665 IČ: 45193665
Společnost zapsána v obchodním rejstříku
Krajského soudu v Ostravě, oddíl B, vložka 347



- Případné poškození vedení veřejné vodovodní nebo kanalizační sítě bude neprodleně oznámeno na dispečink SmVaK Ostrava a.s. s nepřetržitou službou – tel.: 840 111 125.

Platnost tohoto stanoviska je 1 rok.

**Severomoravské vodovody
a kanalizace Ostrava a.s.**
28. října 1235/169, Mariánské Hory,
709 00 Ostrava 39

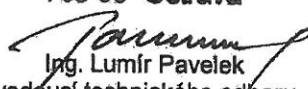
Ing. Lumír Pavelek
vedoucí technického odboru

Přílohy:

- Orientační zakres zařízení v majetku, příp. v provozování SmVaK Ostrava a.s.