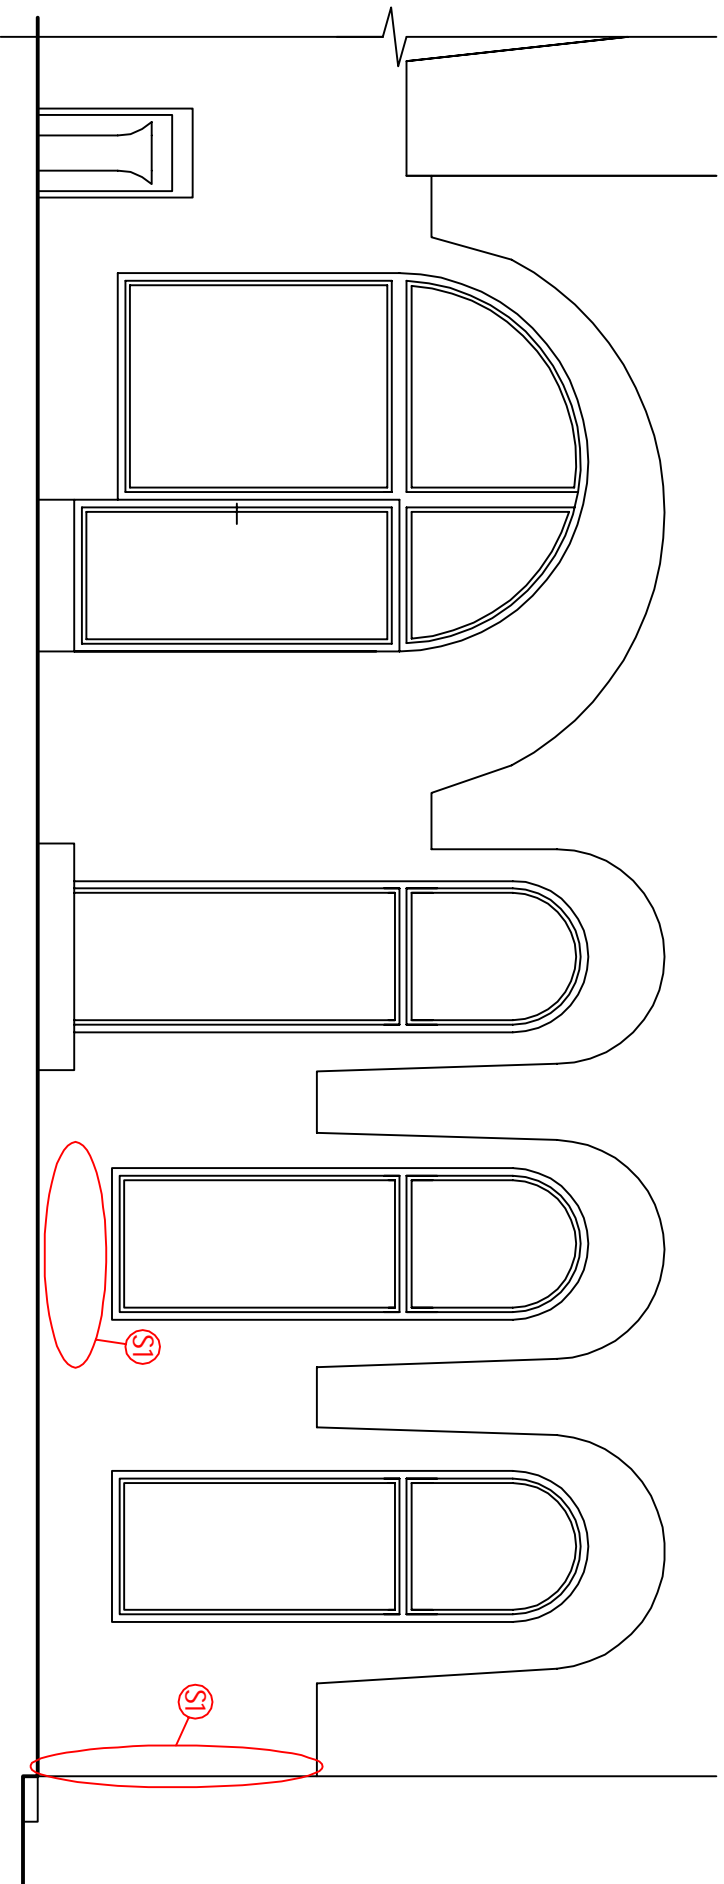


POHLED A-A' - PODLOUBÍ BUDOVY Č.P. 34/22



LEGENDA ZNAČENÍ

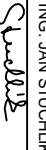
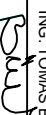
- 51) NUTNÁ OPRAVA OMÍTKY
-PAROPROPUSTNÝ PŘEDNÁSTRÍK
-OMÍTKOVÝ TMEL
-BÍLÝ FASADNÍ NÁTĚR

Č.P. 33	Č.P. 34
---------	---------



POZNÁMKA:

NUTNÉ PROVÉST KONTROLU PRASKLIN A NESOUDRŽNOSTI OMÍTKY KLENBOVÉHO STROPU PODLOUBÍ A OPRAVIT PŘÍPADNÉ PORUCHY OMÍTKOVÝM LEPIDLEM A MÁTĚREM BÍLÉ BARVY.

VYPRACOVAL		PROJEKTANT		ZODPOVĚDNÝ PROJEKTANT	
PETR MIKOŠ		ING. JAN STUCHLÍK		ING. TOMÁŠ BRUCKNER	
					
INVESTOR ZAKÁZKY: Město Nový Jičín, Masarykovo nám. 1/1, 74101 Nový Jičín					
NÁZEV ZAKÁZKY (DÍLO):					
OPRAVA FASÁDY OBEJKTŮ NA PARC. Č. 99, K.Ú. NOVÝ JIČÍN - MĚSTO					
ČÁST DOKUMENTACE					
D.1.1. - ARCHITEKTONICKO - STAVEBNÍ ŘEŠENÍ					
DOKUMENT (VÝKRES)					
POHLED PODLOUBÍ BUDOVY Č.P. 34/22					
VÝKRES č.:		102		I n g . J A N S T U C H L Í K Kozina 520, 742 66 Štramberk Telefon : 734 547 346 e-mail : sdhly@seznam.cz IČ : 76618668	
DATUM		sipen 2018			
FORMÁT		3xA4			
MĚŘÍTKO		1 : 50			
STUPEŇ :		PÁŘE:			
DSP					