



PŮDORYS PODLOUBÍ BUDOVY Č.P. 34/22


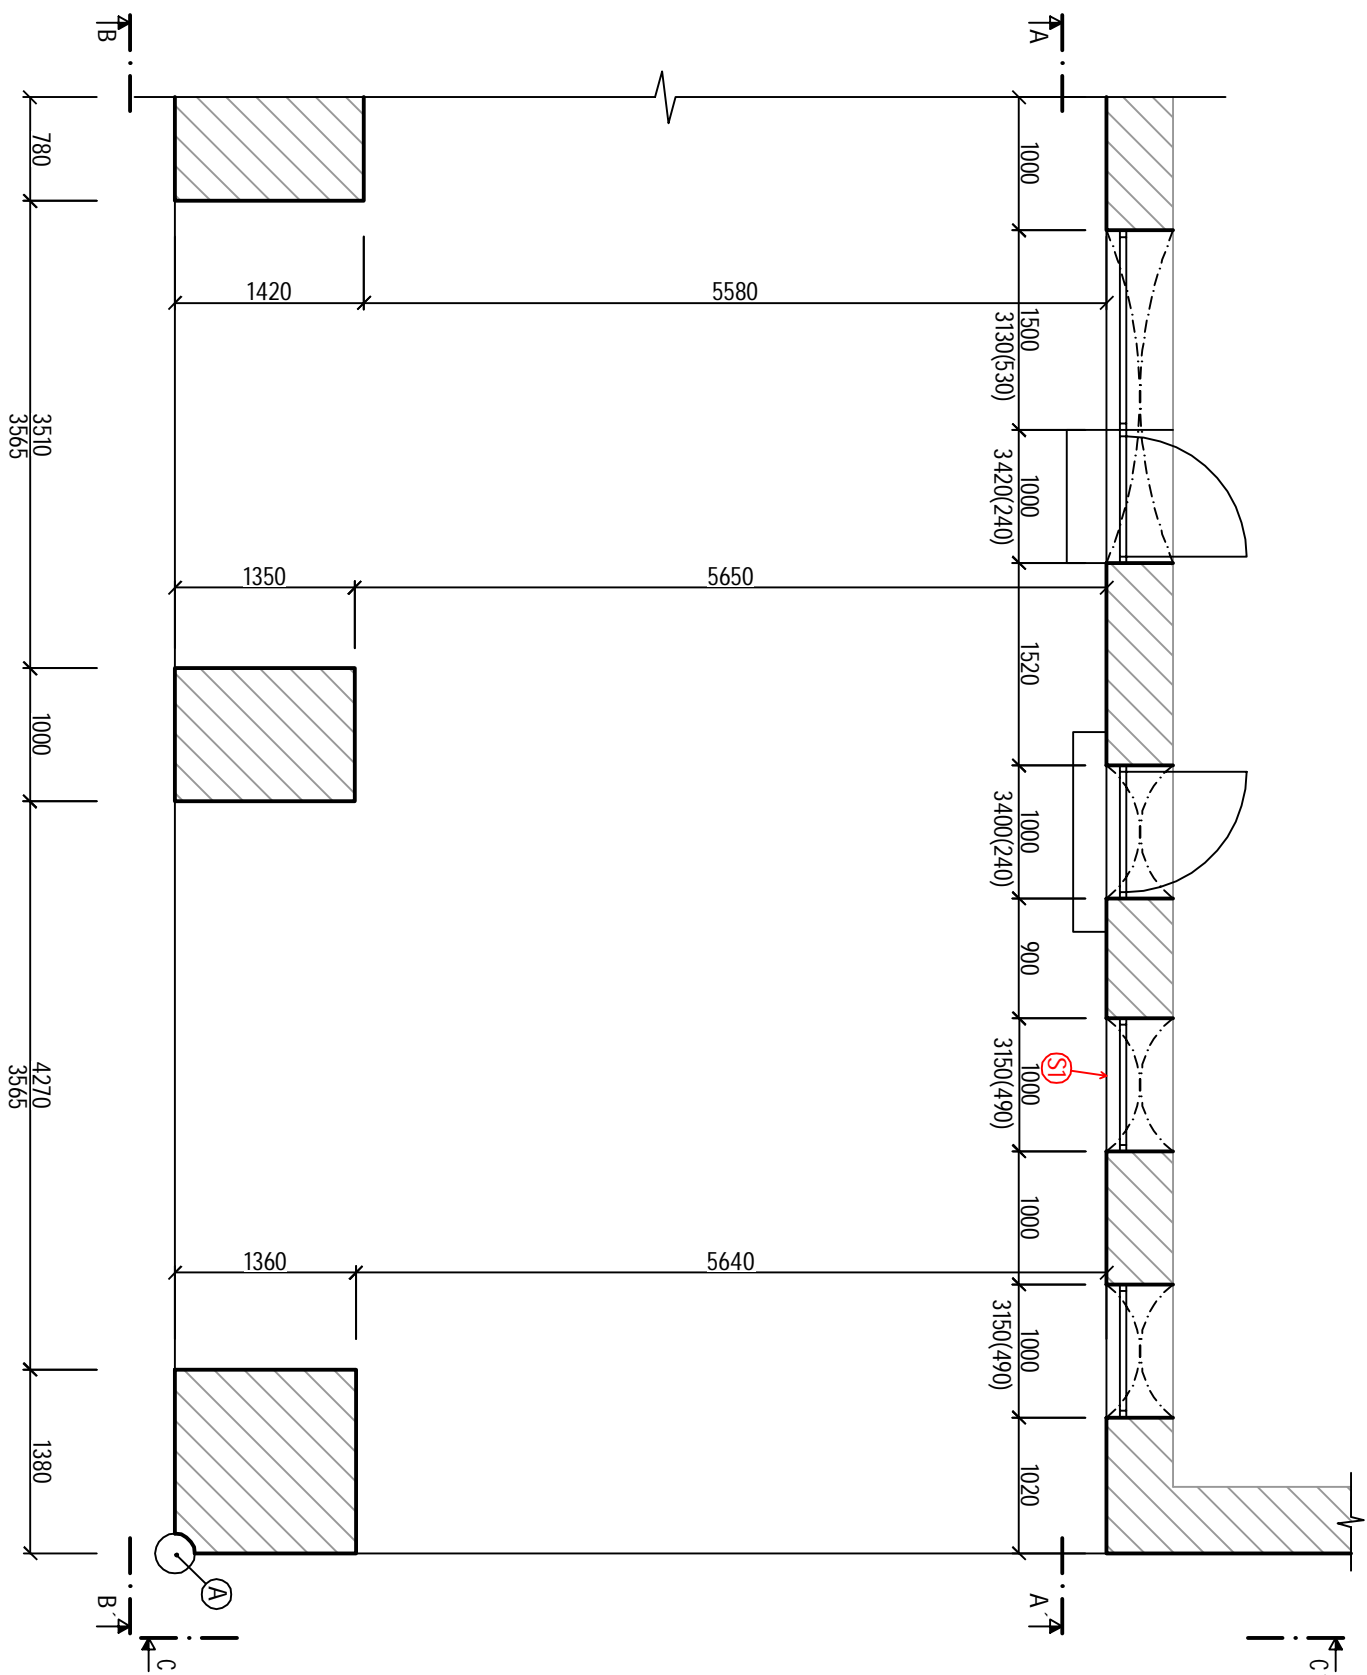


LEGENDA ZNAČENÍ

-  STAVAJÍCÍ ZMĚNA KONSTRUKCE

⑤) NUTNÁ OPRAVA OMÍTKY
-PAROPROPUSTNÝ PŘEDNASTRŽEK
-OMÍTKOVÝ TMĚL
-BILÝ FASADNÍ NÁTĚR

⑥) STAVAJÍCÍ BETONOVÝ PATNÍK

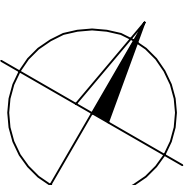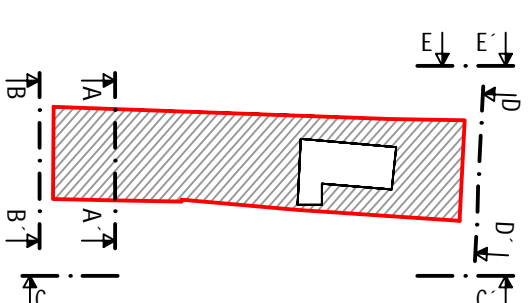

VYPRACOVAL		PROJEKTANT	ZODPOVEDNÝ PROJEKTANT
PETER MIKOLÁŠ		ING. JÁN STUCHLÍK	ING. TOMÁŠ BRÜCKNER
		<i>Stuchlik</i>	<i>Brückner</i>
INVESTOR ZAKÁZKY: Mäso Nový Jicin, Masarykovo nám. 1/1, 74101 Nový Jicin			
NÁZEV ZAKÁZKY (DÍLO):			
OPRAVA FASÁDY OBEKJTU NA PARC. Č. 99, K.Ú. NOVÝ JIČÍN - MĚSTO			
ČÁST DOKUMENTACE			
D.1.1. - ARCHITEKTONICKO - STAVEBNÍ ŘEŠENÍ			
DOKUMENT (VÝKRES)			
PŮDORYS PODLOUBÍ BUDOVY Č.P. 34/22			
VÝKRES L:		101	