

KATASTRY
PARCELNÍ ČÍSLA
DRUH POVRCHU
VZDÁLENOSTI ŠACHET
OZNAČENÍ ŠACHET


Nový Jičín–Dolní Předměstí				
586/1	584/2			
asf.kom.				
14.39	5.00	25.00	47.57	
Š2078	Š3276a	Š3276b	Š5216	Š5217

SMĚROVÉ POMĚRY

LEGENDA TYPŮ ČAR
PŮVODNÍ TERÉN
HRUBÉ TERÉNNÍ ÚPRAVY
UPRAVENÝ TERÉN

MĚŘÍTKA 1:250/100

Rekonstrukce kanalizace
BD–4–1

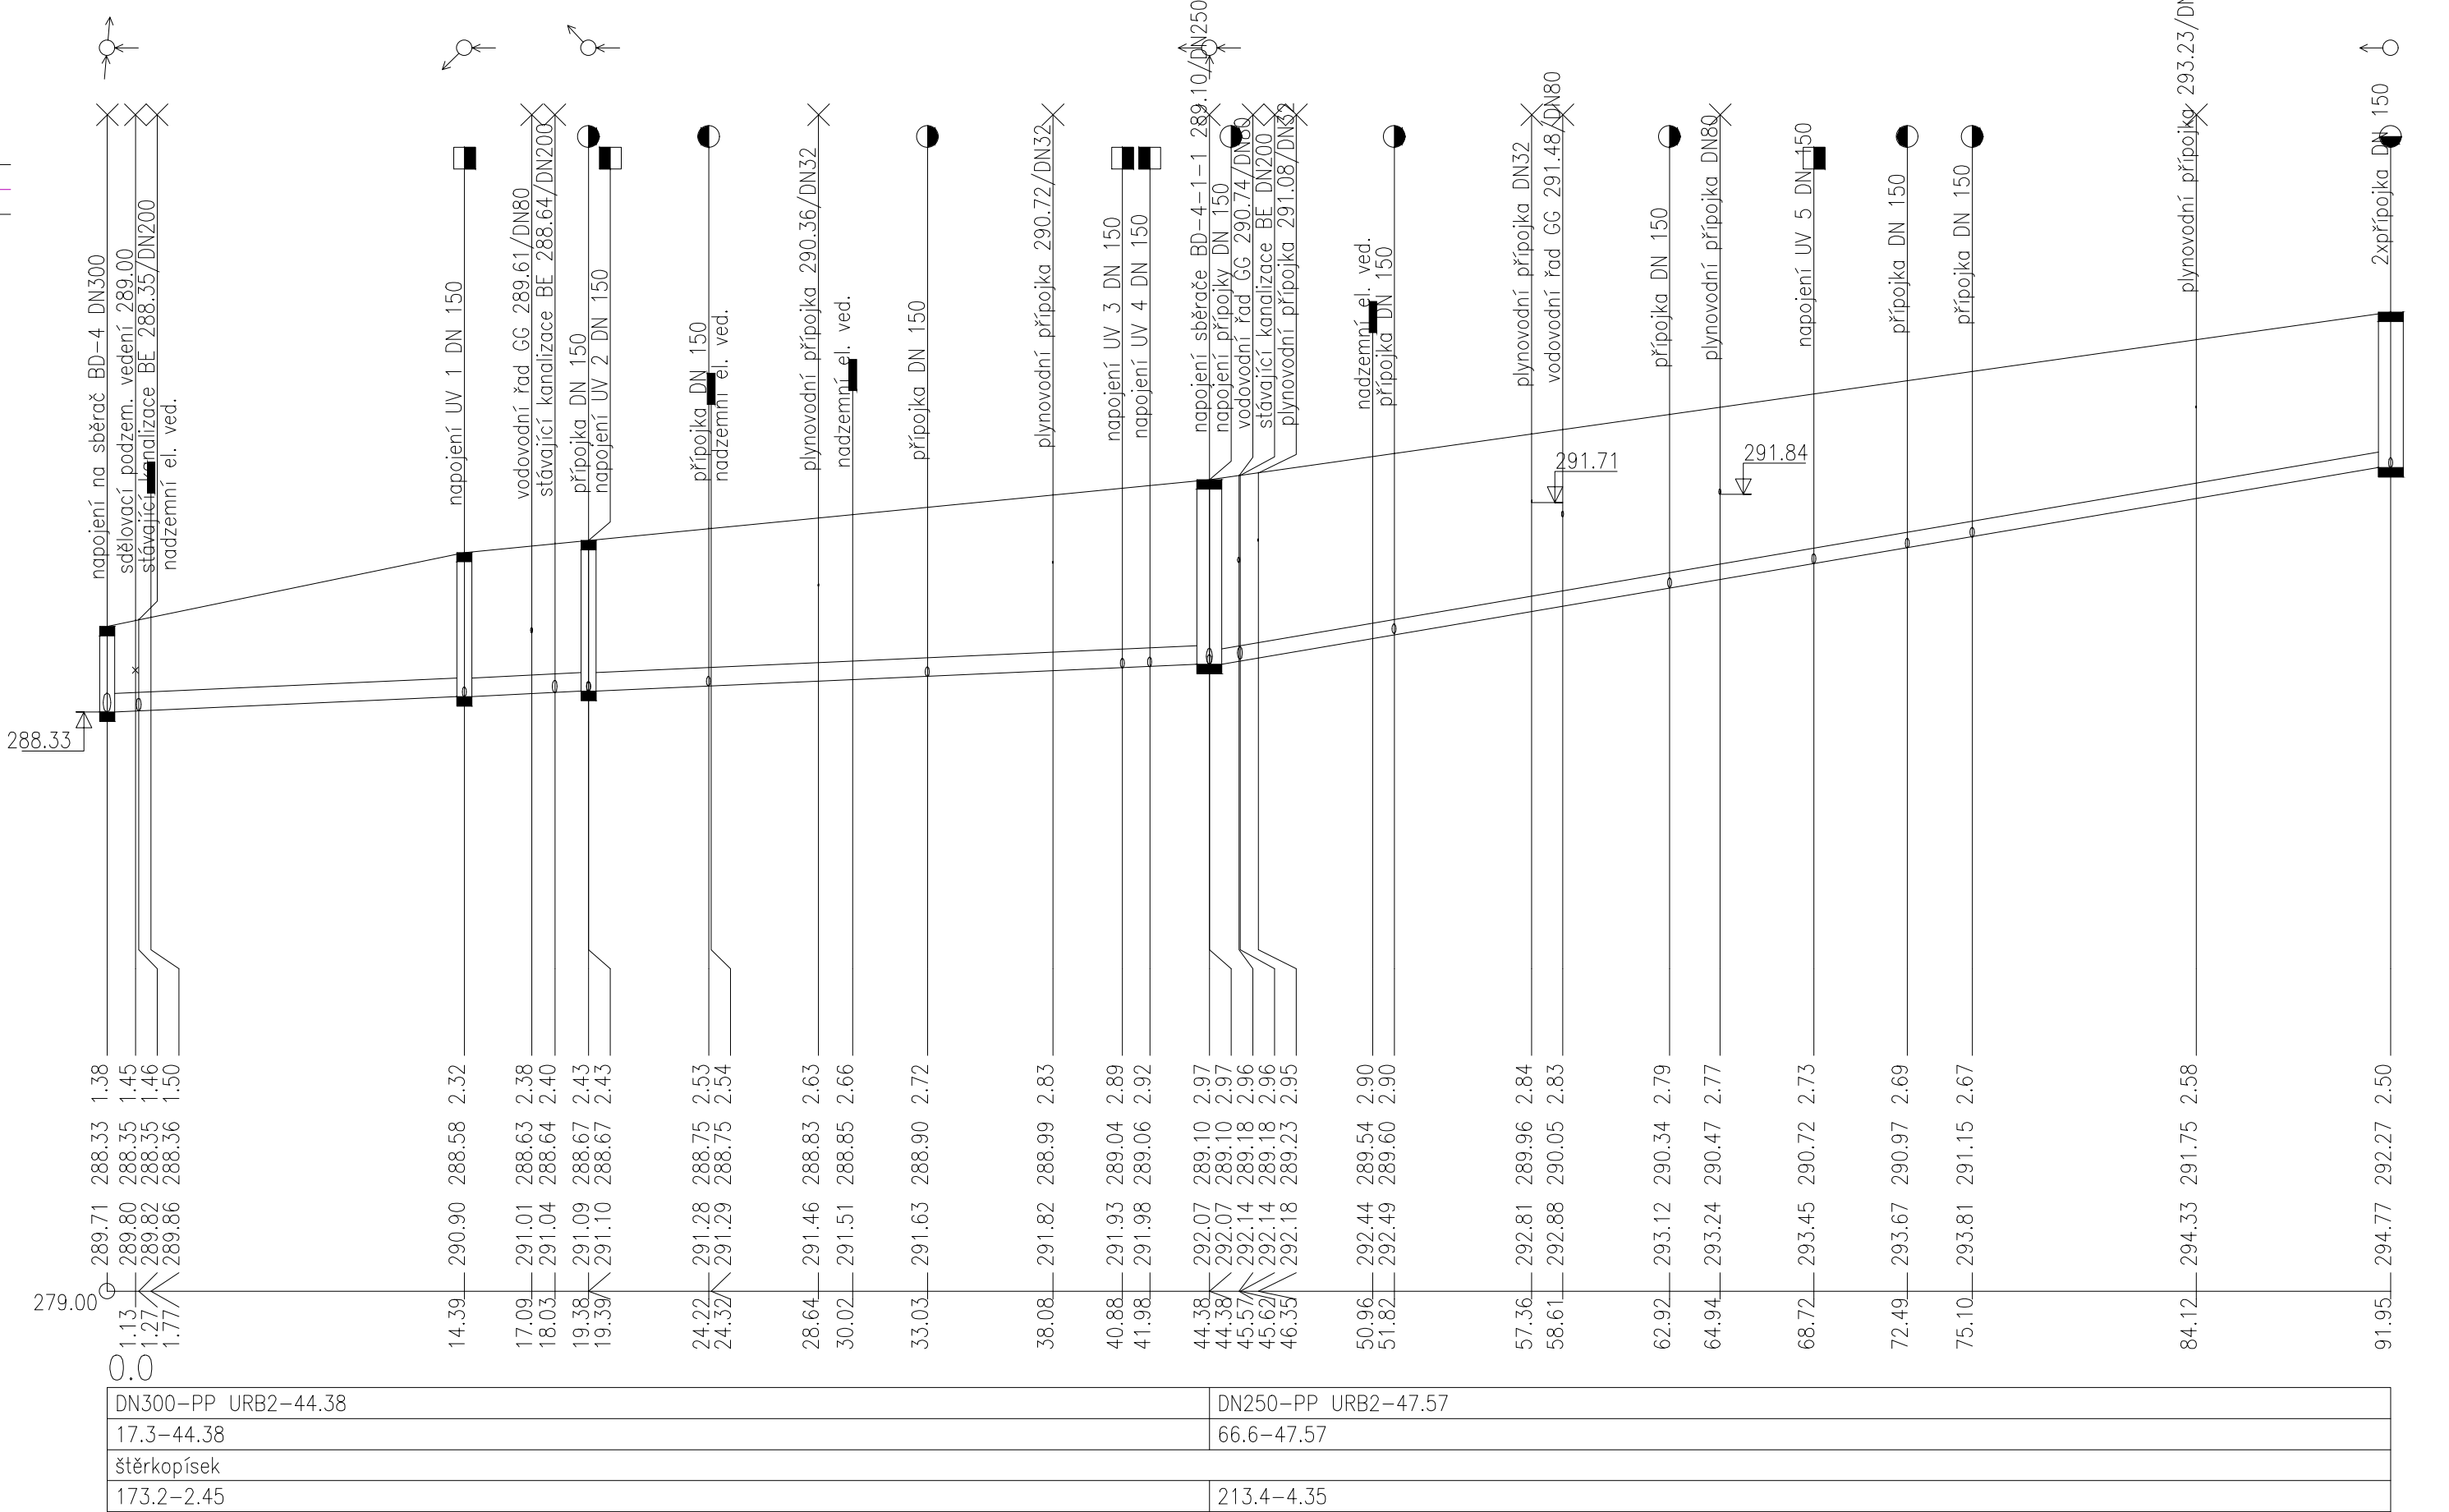

KÓTA UPRAVENÉHO TERÉNU

HLOUBKA DNA POTRUBÍ

KÓTA DNA POTRUBÍ

KÓTA PŮVODNÍHO TERÉNU

SROVNÁVACÍ ROVINA

STANIČENÍ [km/m]


PROFIL[mm]–MATERIÁL–DÉLKA[m]

SKLON[promile]–DÉLKA[m]

ULOŽENÍ

KAPACITNÍ PRŮTOK[l/s]–RYCHLOST[m/s]

Nový Jičín–Dolní Předměstí			
584/2	584/1		
asf.kom.	chodník	asf.kom.	
5.00	4.06	20.50	
Š5216	Š5216a	Š5216b	Š5216c

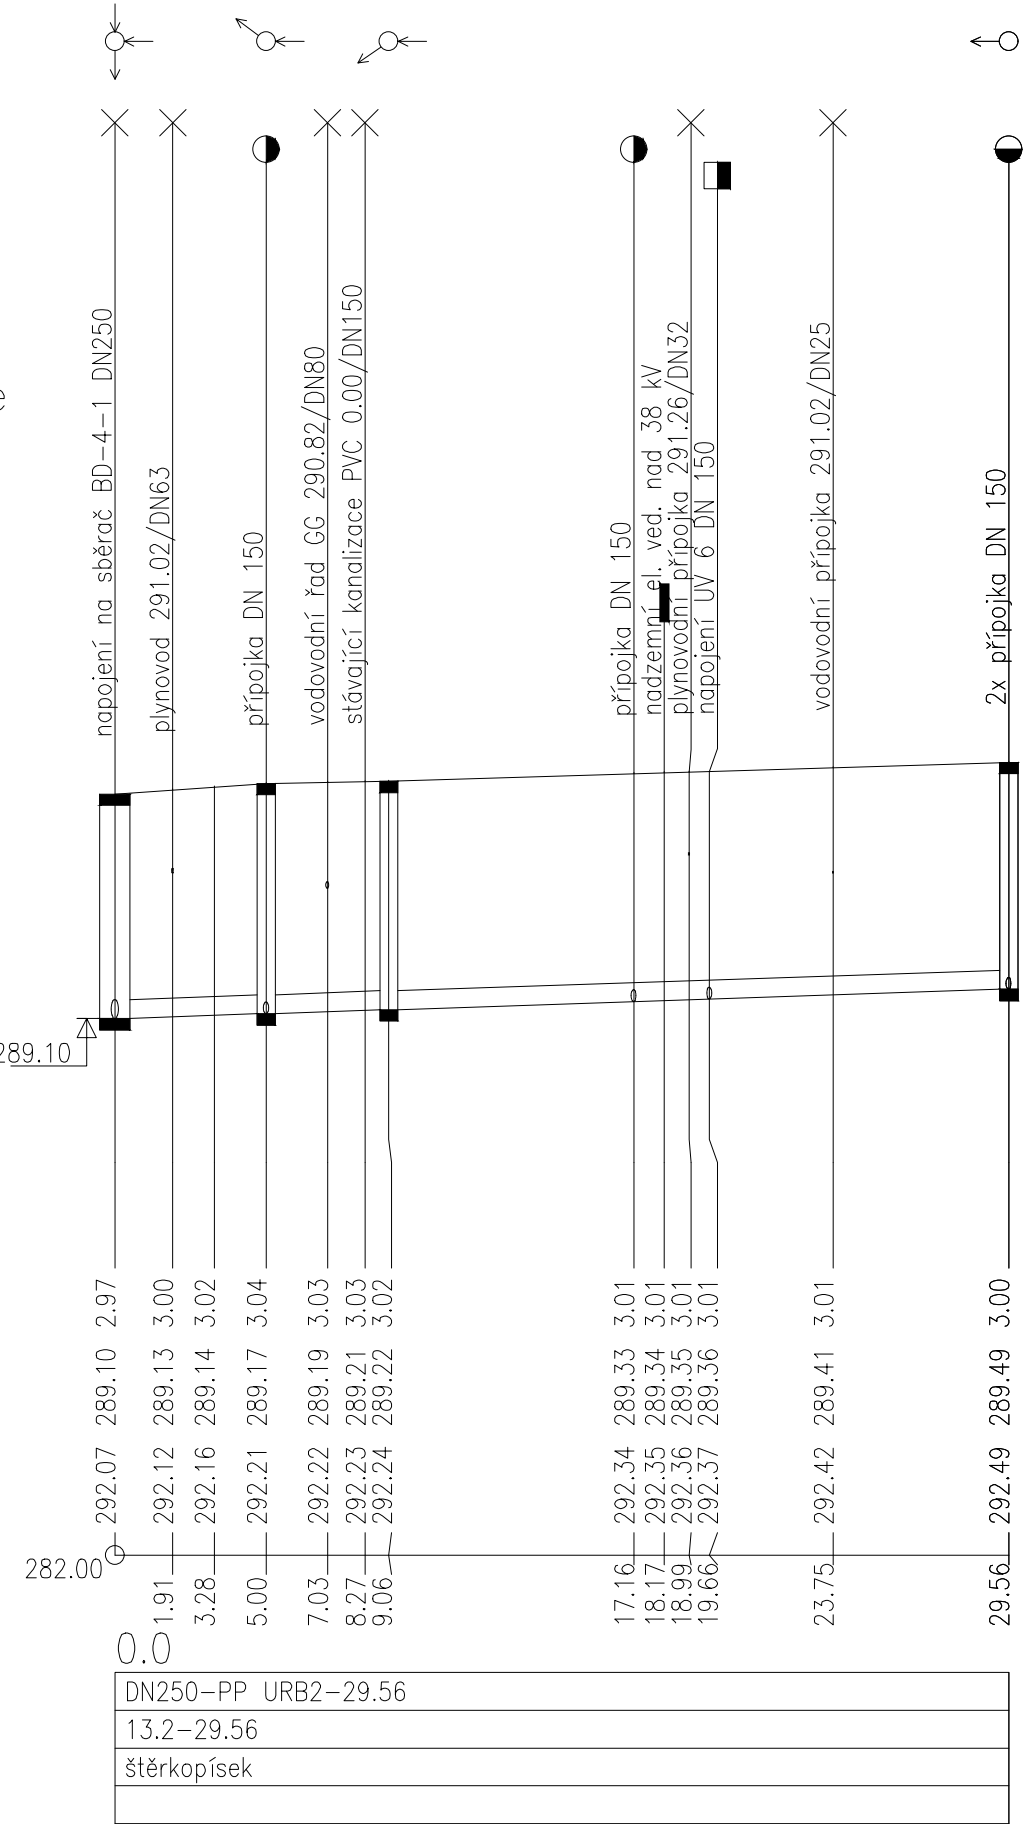

MĚŘÍTKA 1:250/100

Rekonstrukce kanalizace
BD–4–1–1

ZODP. PROJ.	NAVRHL	KRESLIL	VED. PROJ.	Ing. Lubomír Novák-AVONA	
ING. L. NOVÁK		K.VALOVÁ		projekce, inženýring, stavební činnost IČO 12650757, DIČ CZ5805092392	
KRAJ: MORAVSKOSLEZSKÝ		Měst.Ú: NOVÝ JIČÍN		741 01 Nový Jičín, Divadelní 14	
INVESTOR: MĚSTO NOVÝ JIČÍN, MASARYKOVO NÁM. 1, 741 01 NJ				tel.: 556 709 267, 603 540 643	
AKCE:				FORMÁT	4 A4
REKONSTRUKCE KANALIZAČNÍHO SBĚRAČE V UL. BROŽIKOVA, NOVÝ JIČÍN				DATUM	03/2016
				ÚČEL	DPS
				ARCH. ČÍSLO	026/2016
OBSAH:				MĚŘITKO:	ČÍSLO VÝKRESU:
PODÉLNÝ PROFIL				1:250/100	D.3.