


DRUH POVRCHU ÚZEMÍ
KATASTRÁLNÍ ÚZEMÍ
OKRES: NOVÝ JIČÍN
KRAJ: MORAVSKOSLEZSKÝ

STÁVAJÍCÍ CYKLOSTEZKA
BLUDOVICE U NOVÉHO JIČÍNA

PODÉLNÝ PROFIL
SO 110 - SPOLEČNÁ STEZKA PRO CYKLISTY A CHODCE
M 1:1000/100

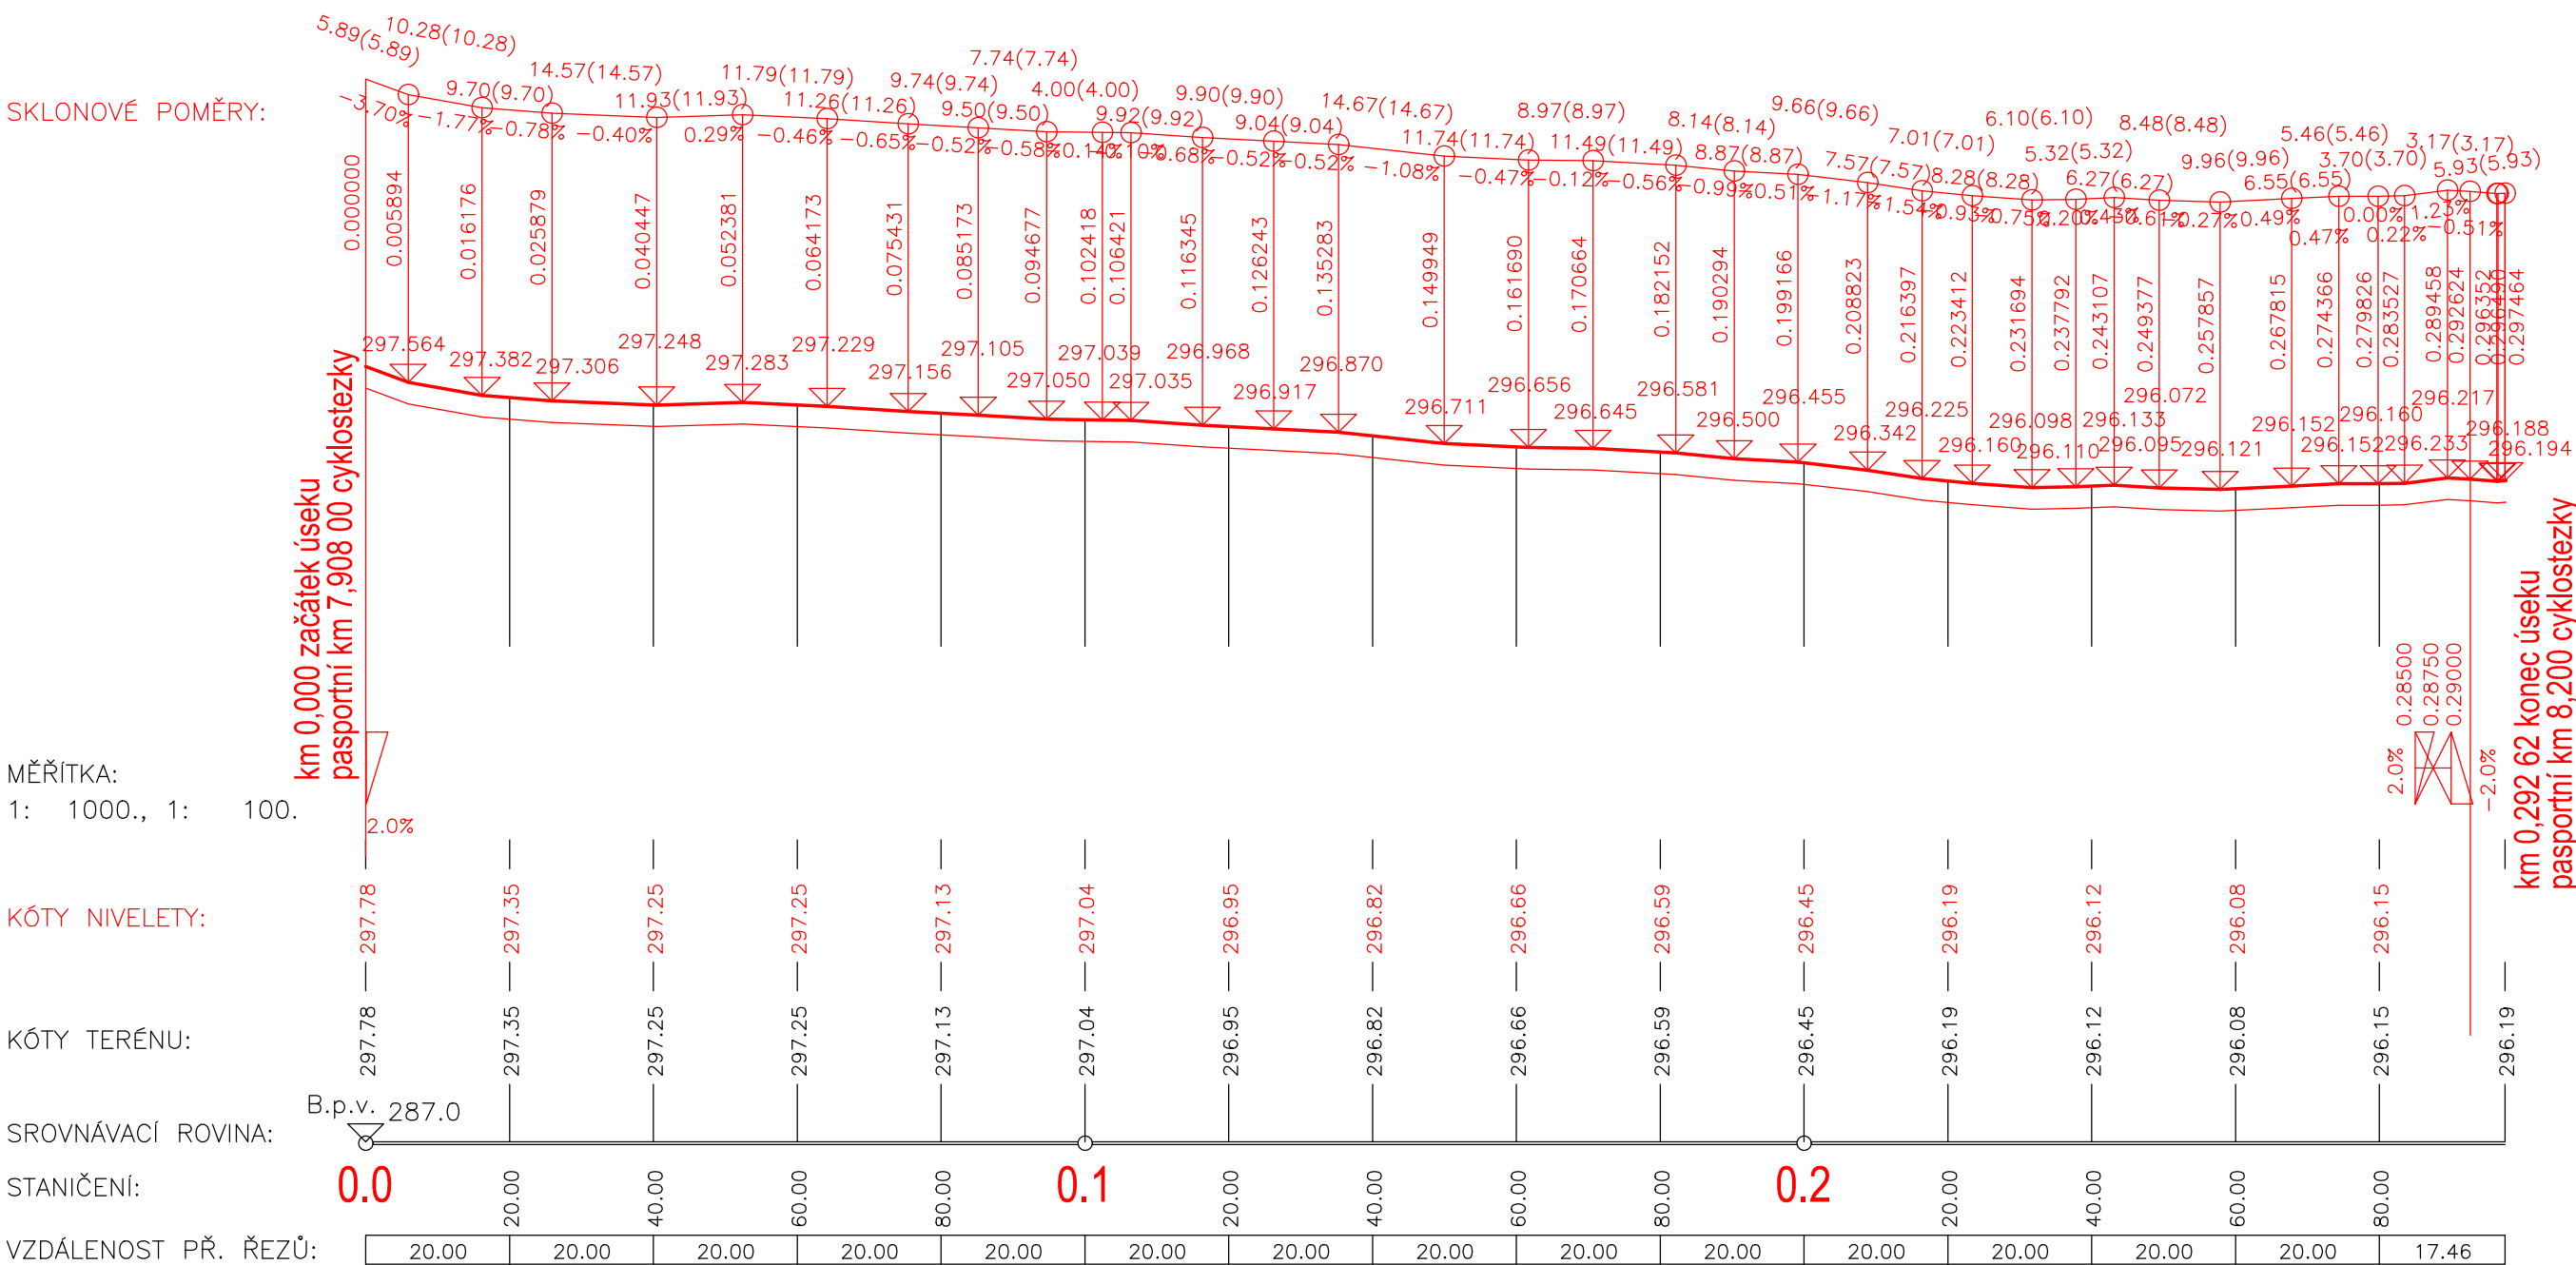

C.STAVEBNÍ ČÁST
SO 110 Rozšíření stávající cyklostezky

VYPRACOVAL: ING. DAGMAR KLAJMONOVÁ	Ing. Dagmar Klajmonová Na Strážnici 457, 747 66 Dolní Lhota tel: 605 248 614 email: klajmonova.dagmar@seznam.cz	
KONTOLOVAL: ING. DAGMAR KLAJMONOVÁ		
KÚ: BLUDOVICE	KRAJ: MORAVSKOSLEZSKÝ	
INVESTOR: MĚSTO NOVÝ JIČÍN, IČO 00298212	SOUŘADNICOVÝ SYSTÉM: JTSK VÝŠKOVÝ SYSTÉM: B.p.v.	
ZAKÁZKA: ROZŠÍŘENÍ STÁVAJÍCÍ CYKLOSTEZKY V KM 7,9 - 8,2 NOVÝ JIČÍN - BLUDOVICE	DATUM:	09/2018
	STUPEŇ:	DSP+PDPS
	ČÍSLO ZAKÁZKY:	PD201803
VÝKRES: PODÉLNÝ PROFIL	MĚŘITKO:	ČÍSLO PŘÍLOHY: 03.