



PŮDORYSNÝ VÝŘEZ 3.NP

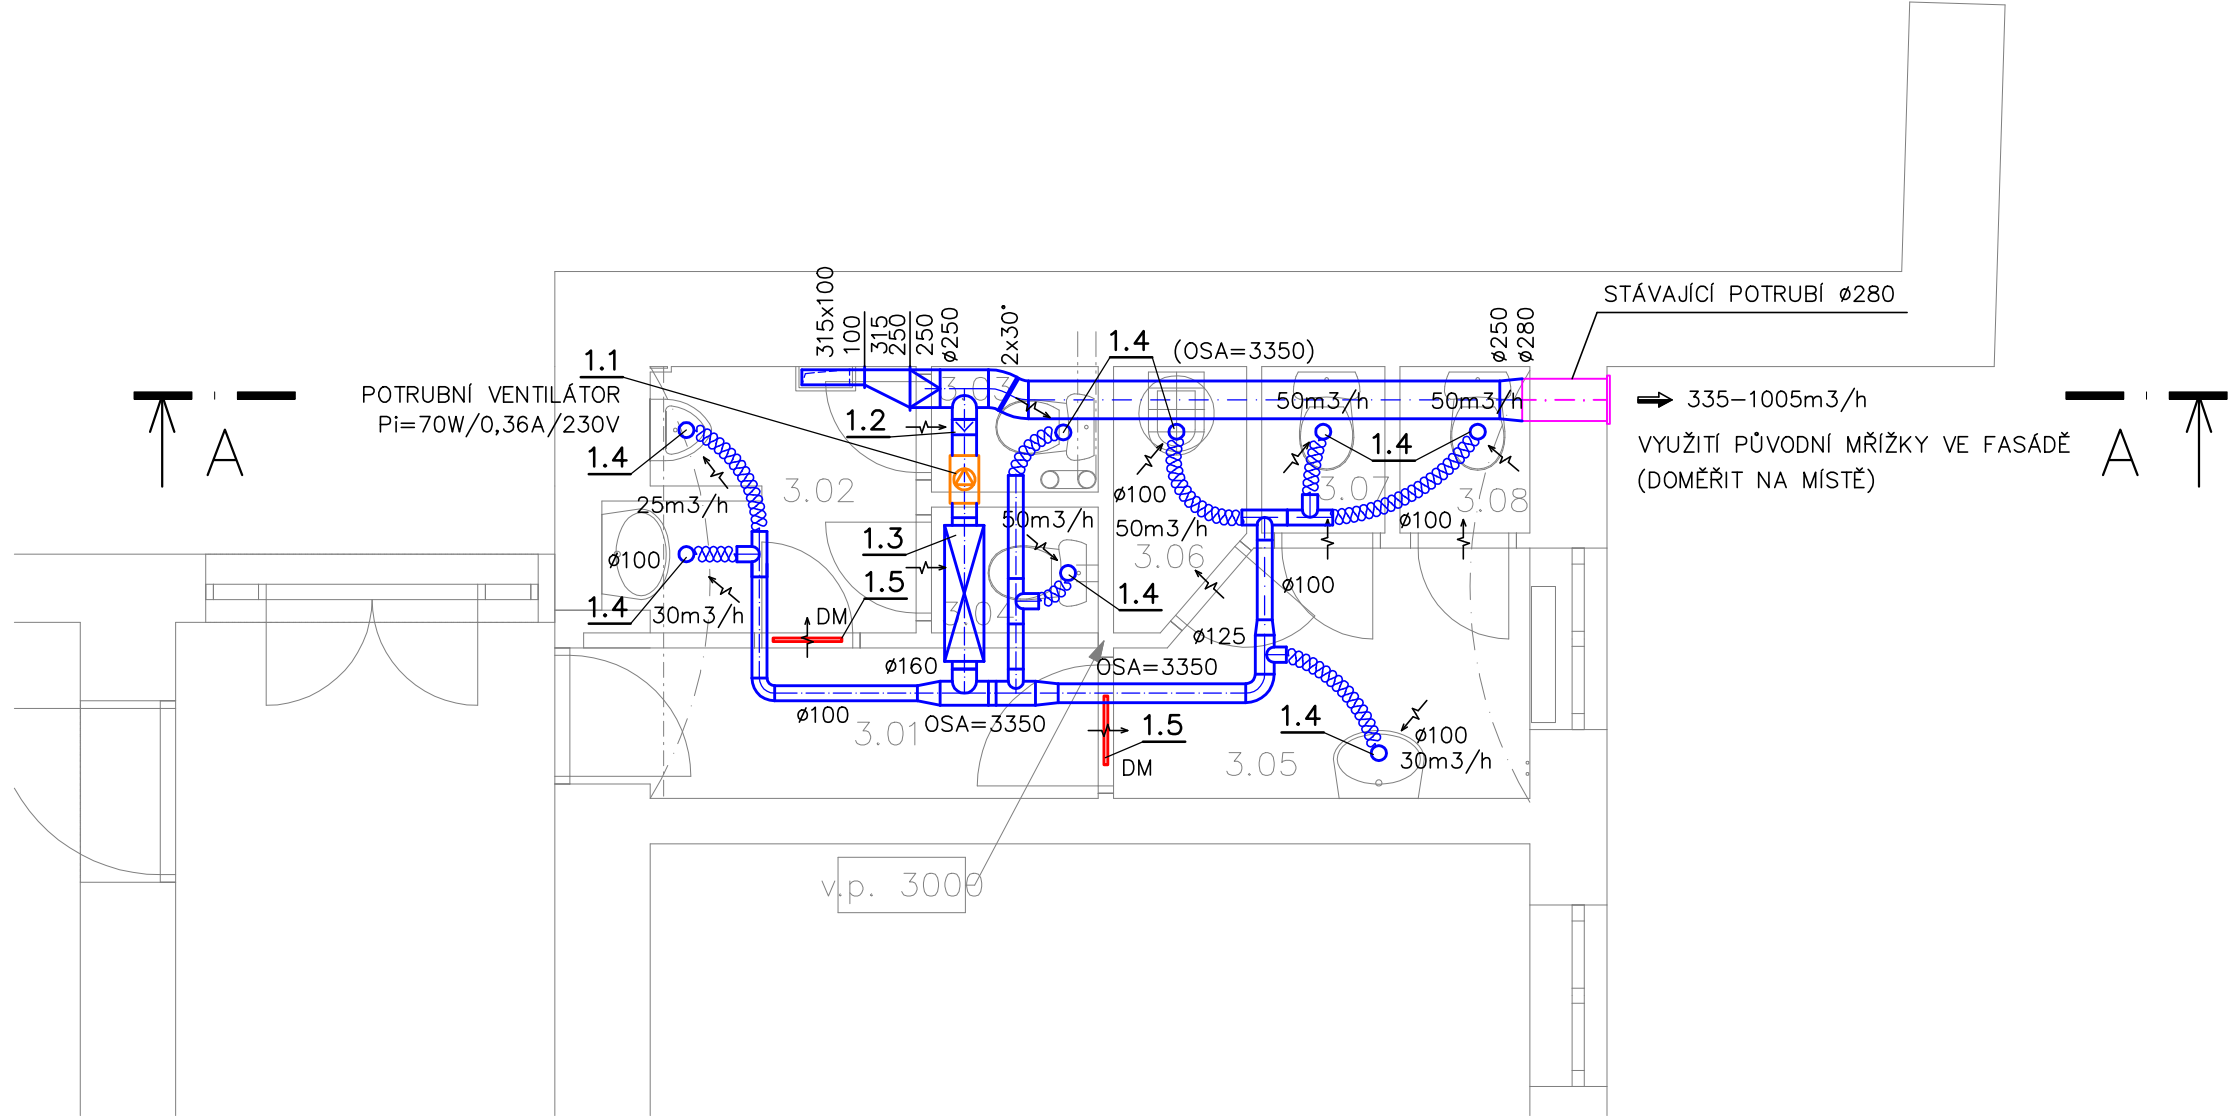

ŘEZ A-A

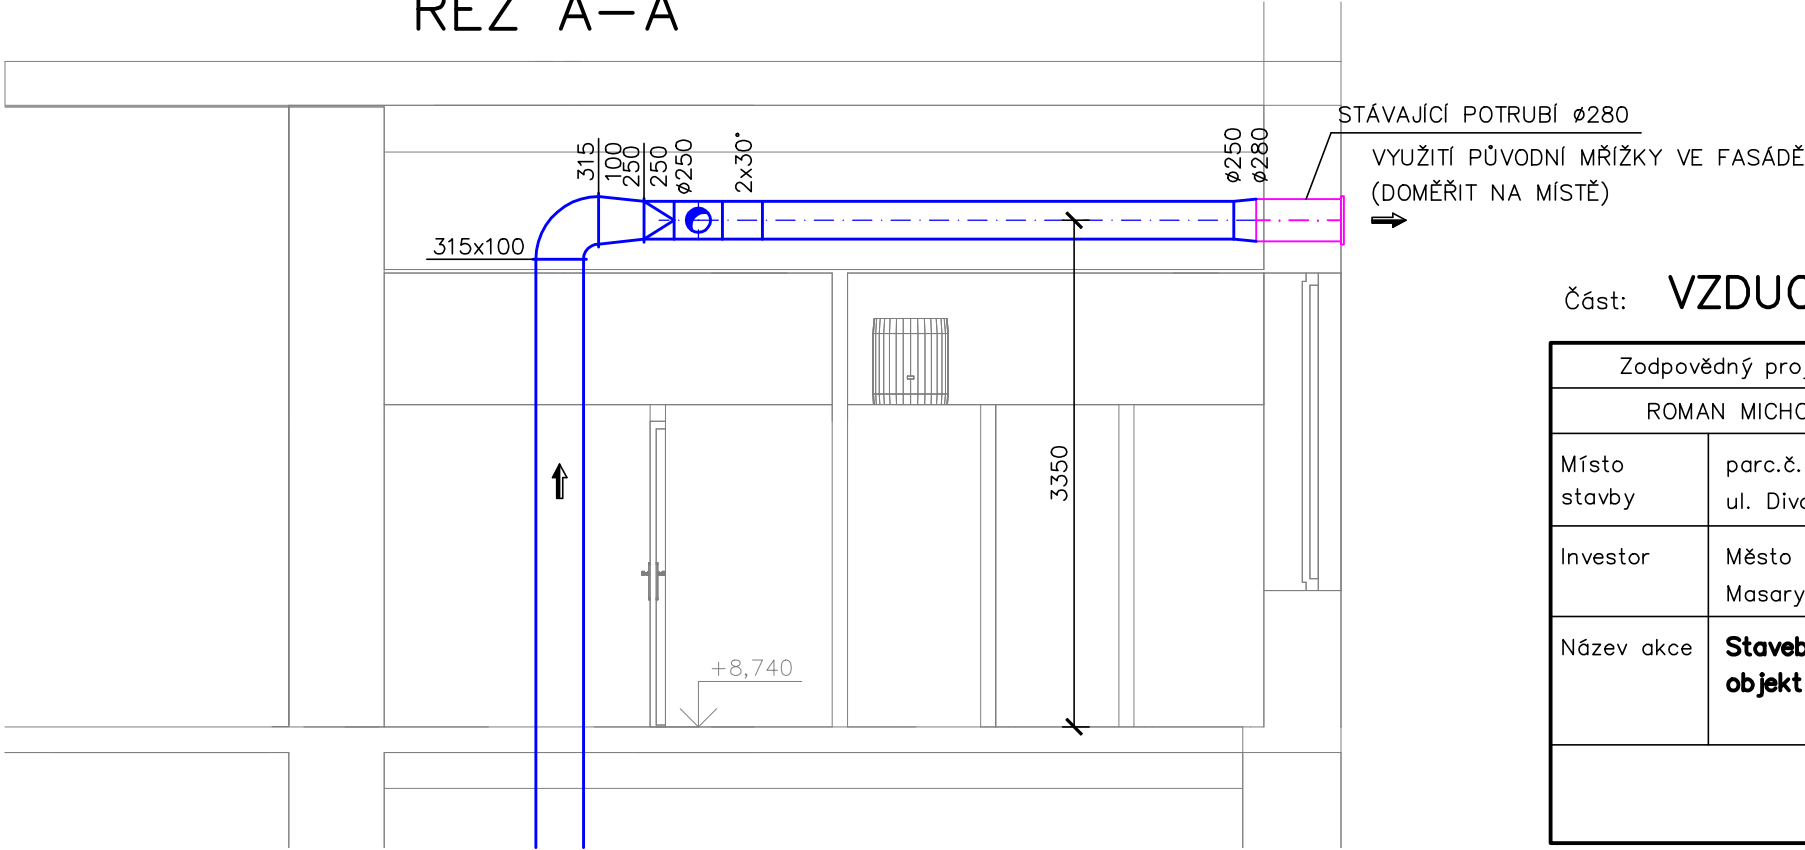

- LEGENDA:
- PŘÍVODNÍ VZT POTRUBÍ
  - ODVODNÍ VZT POTRUBÍ
  - STÁVAJÍCÍ VZT POTRUBÍ
  - ODVOD VZDUCHU
  - PŘÍVOD VZDUCHU
  - DM ... DVEŘNÍ MŘÍŽKA

Část: VZDUCHOTECHNIKA

Zodpovědný projektant			 <div>Roman Michoněk Divadelní 9 741 01 Nový Jičín  IČ: 87853361, Tel.: 777 577 245 E-mail: r.michonek@gmail.com</div>			
ROMAN MICHONĚK						
Místo stavby	parc.č. st.456/1, v k.ú Nový Jičín – Horní Předměstí ul. Divadelní 139/1, 741 01 Nový Jičín					
Investor	Město Nový Jičín Masarykovo náměstí 1/1, 741 01 Nový Jičín			Datum	07/2018	
				Měřítko	1:50	
Název akce	<b>Stavební úpravy WC zaměstnanců objekt Divadelní 139/1, Nový Jičín</b>		Stupeň: <b>provádění stavby</b>			
			část	č.výkres.		
Půdorys 3.NP			D.1.4 VZT	05		