


VZOROVÝ PŘÍČNÝ ŘEZ

1:20

OHUMUSOVÁNÍ A OSETÍ TRÁVNÍM SEMENEM PARKOVÉHO TYPU

OHUMUSOVÁNÍ A OSETÍ TRÁVNÍM SEMENEM PARKOVÉHO TYPU

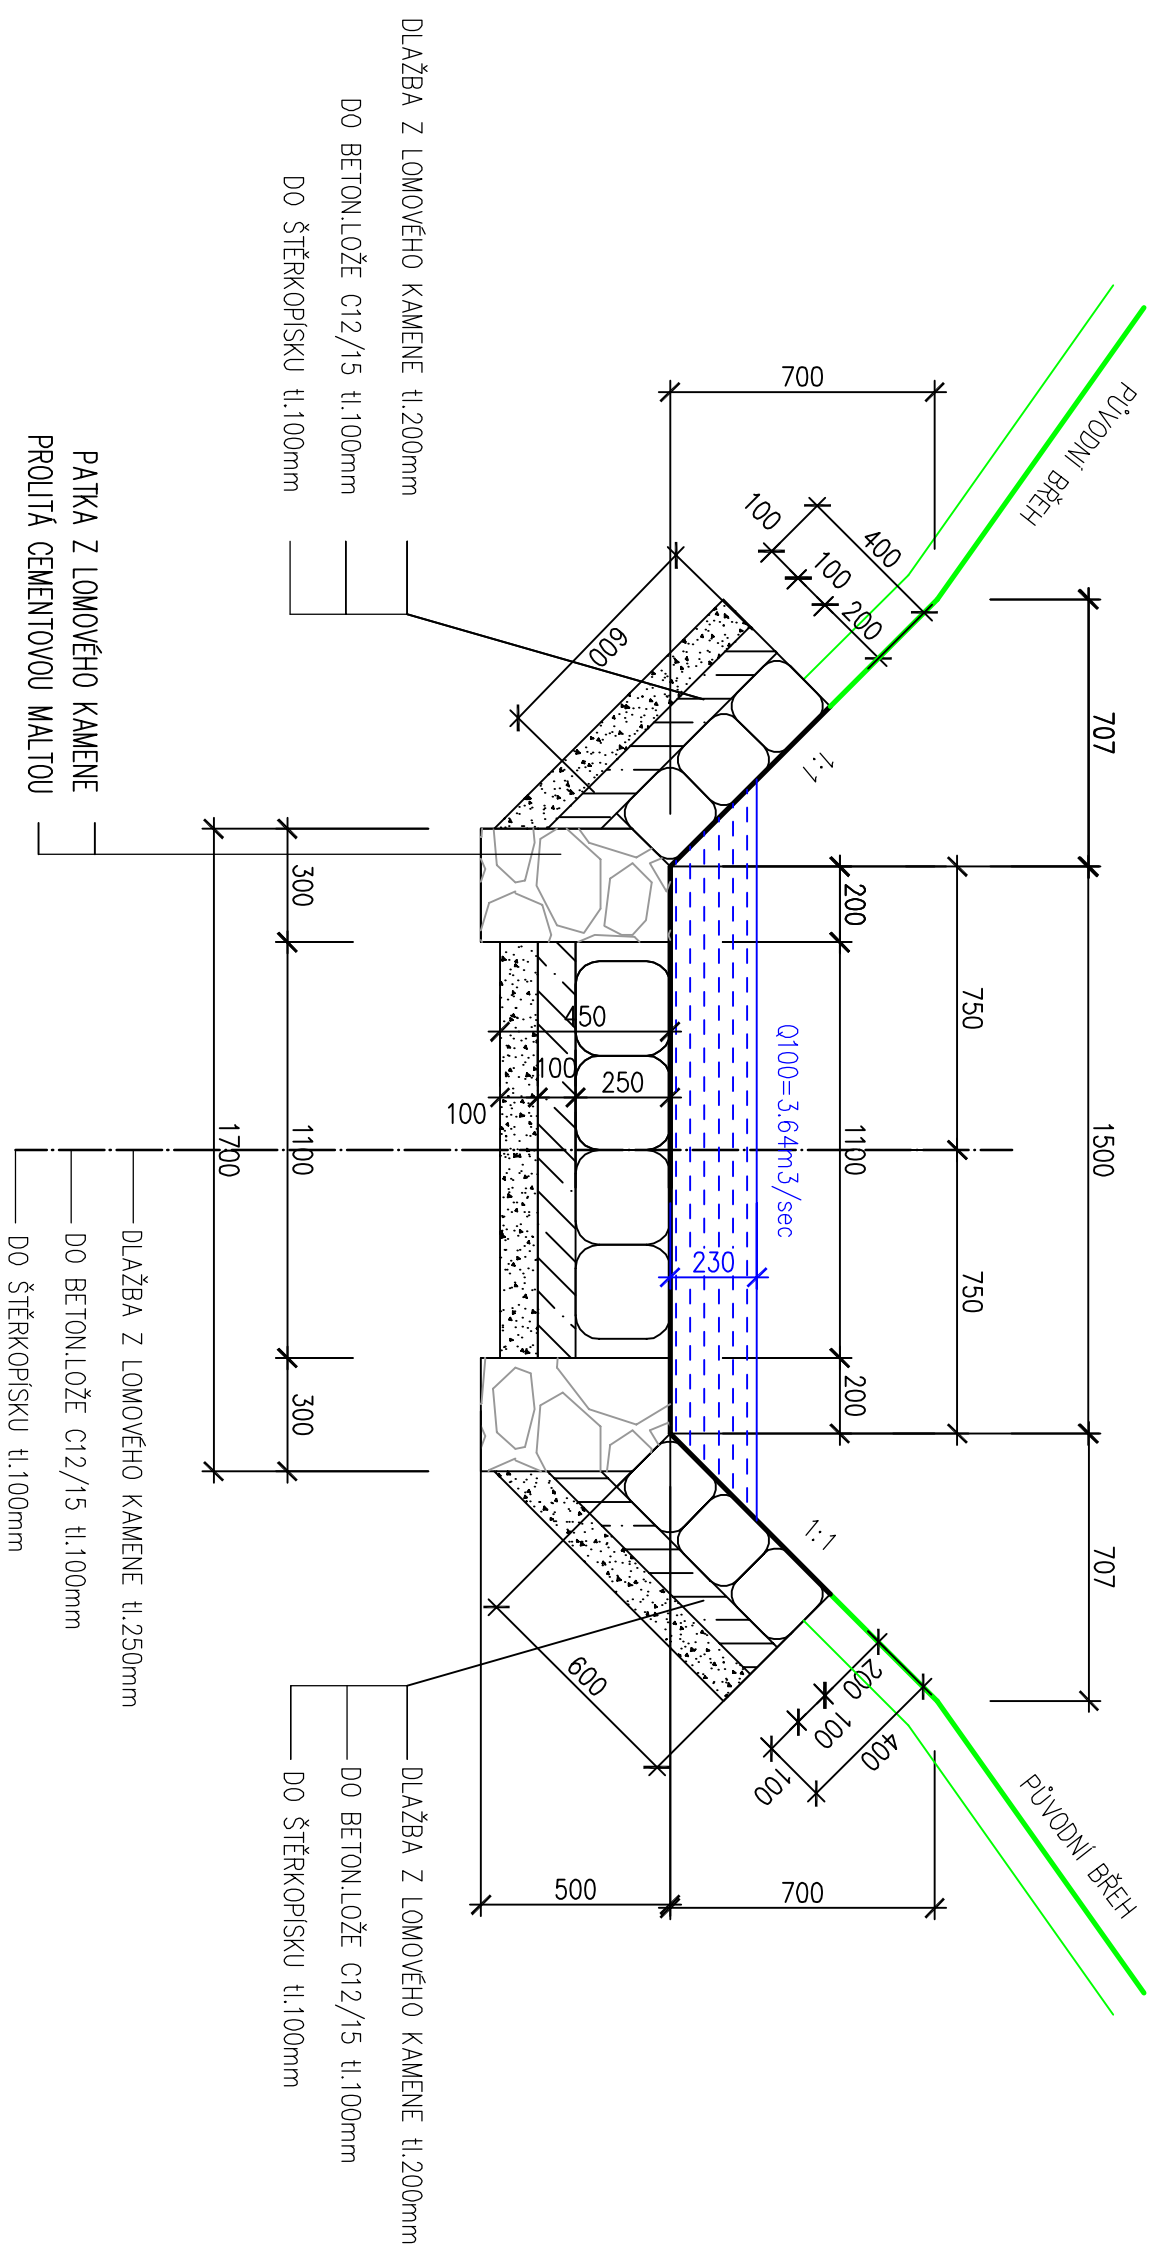

| | | | | | | |
|--|--|----------|---------------------------------|----------------------|---------|------------|
| ZODP. PROJ. | | | | NAVRHL | KRESLIL | VED. PROJ. |
| ING. GROMAN | | TYRAJOVÁ | TYRAJOVÁ | | | |
| KRAJ: MORAVSKOSLEZSKÝ | | | | ÚŘAD: MĚÚ NOVÝ JIČÍN | | |
| INVESTOR: Město Nový Jičín, Masarykovo nám. 1/1, 741 11 Nový Jičín | | | | | | |
| AKCE: Úprava levostanného přítoku Stranického potoka dl.0,070km - III.etapa | | | | | | |
| ČÁST: D - DOKUMENTACE OBJEKTŮ A TECHNIČKÝCH A TECHNOLOGICKÝCH ZAŘÍZENÍ D.1 - DOKUMENTACE STAVEBNÍHO NEBO INŽENÝRSKÉHO OBJEKTU | | | FORMÁT DATUM | | | |
| | | | 2 x A4 05/2013 | | | |
| OBSAH: | | | ARCH. ČÍSLO STUPEŇ PD DSP | | | |
| | | | MĚŘÍTKO: 1 : 20 D.1.1-01 | | | |
| VZOROVÝ PŘÍČNÝ ŘEZ | | | | | | |