

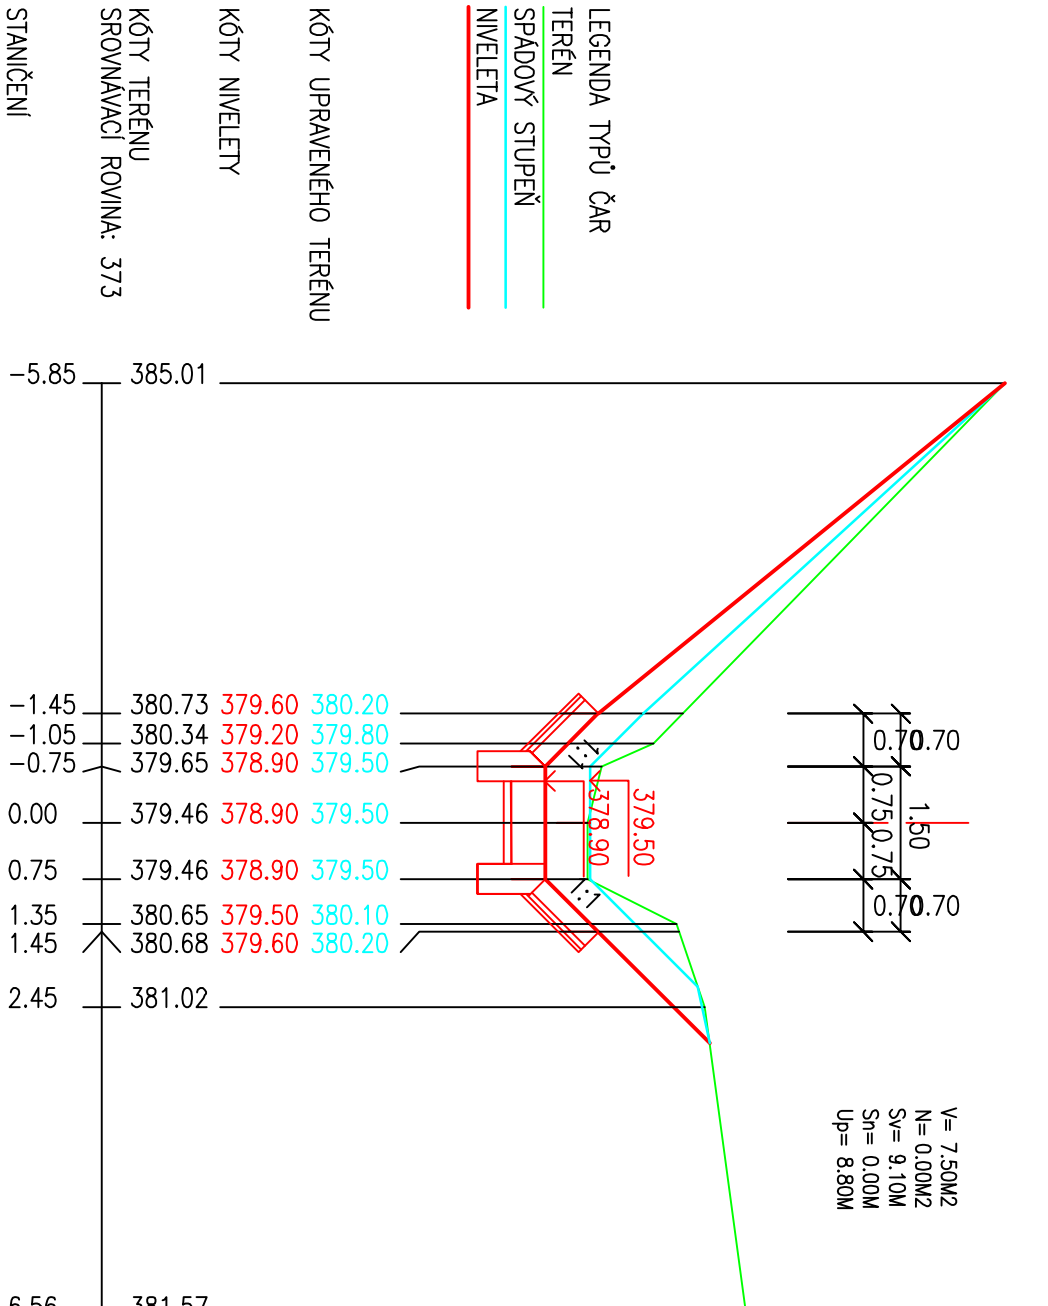
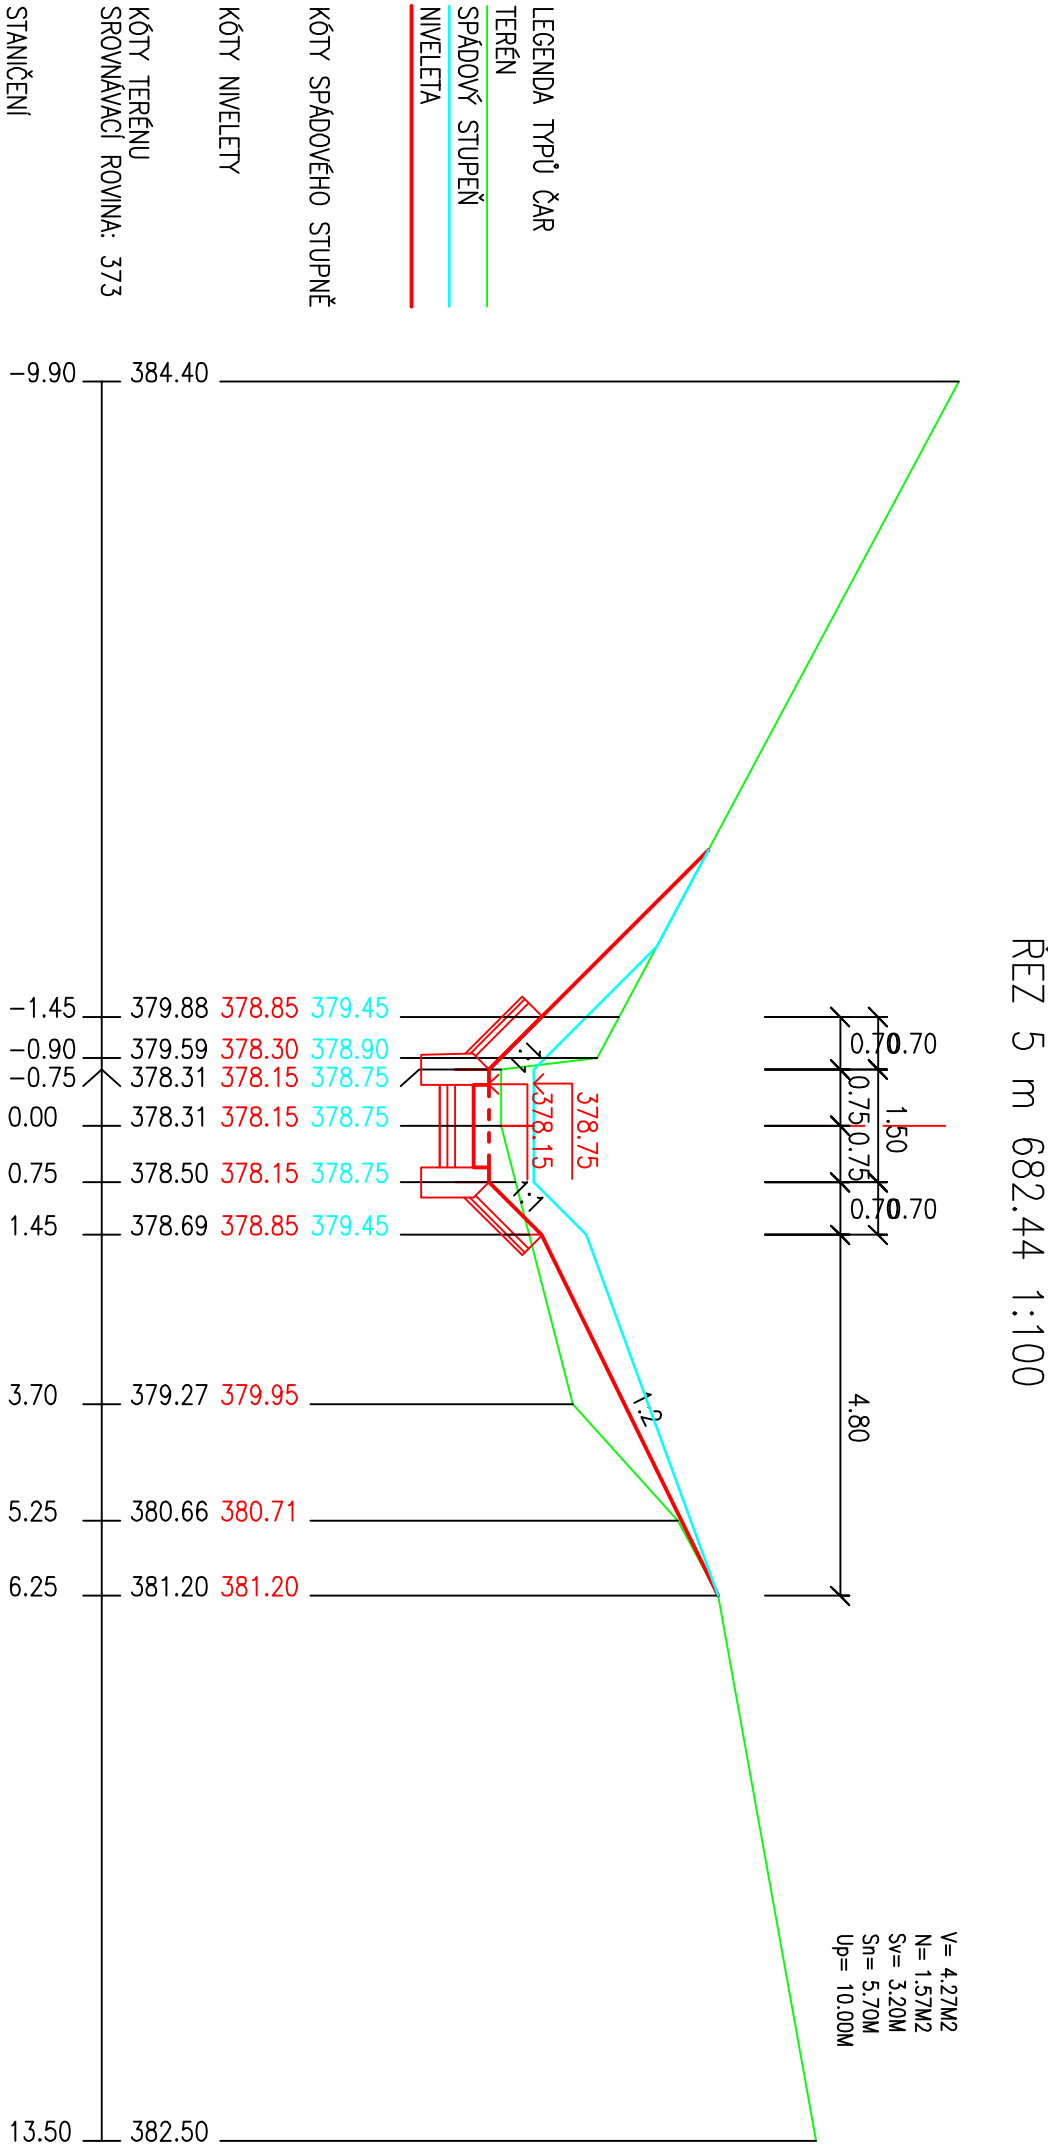
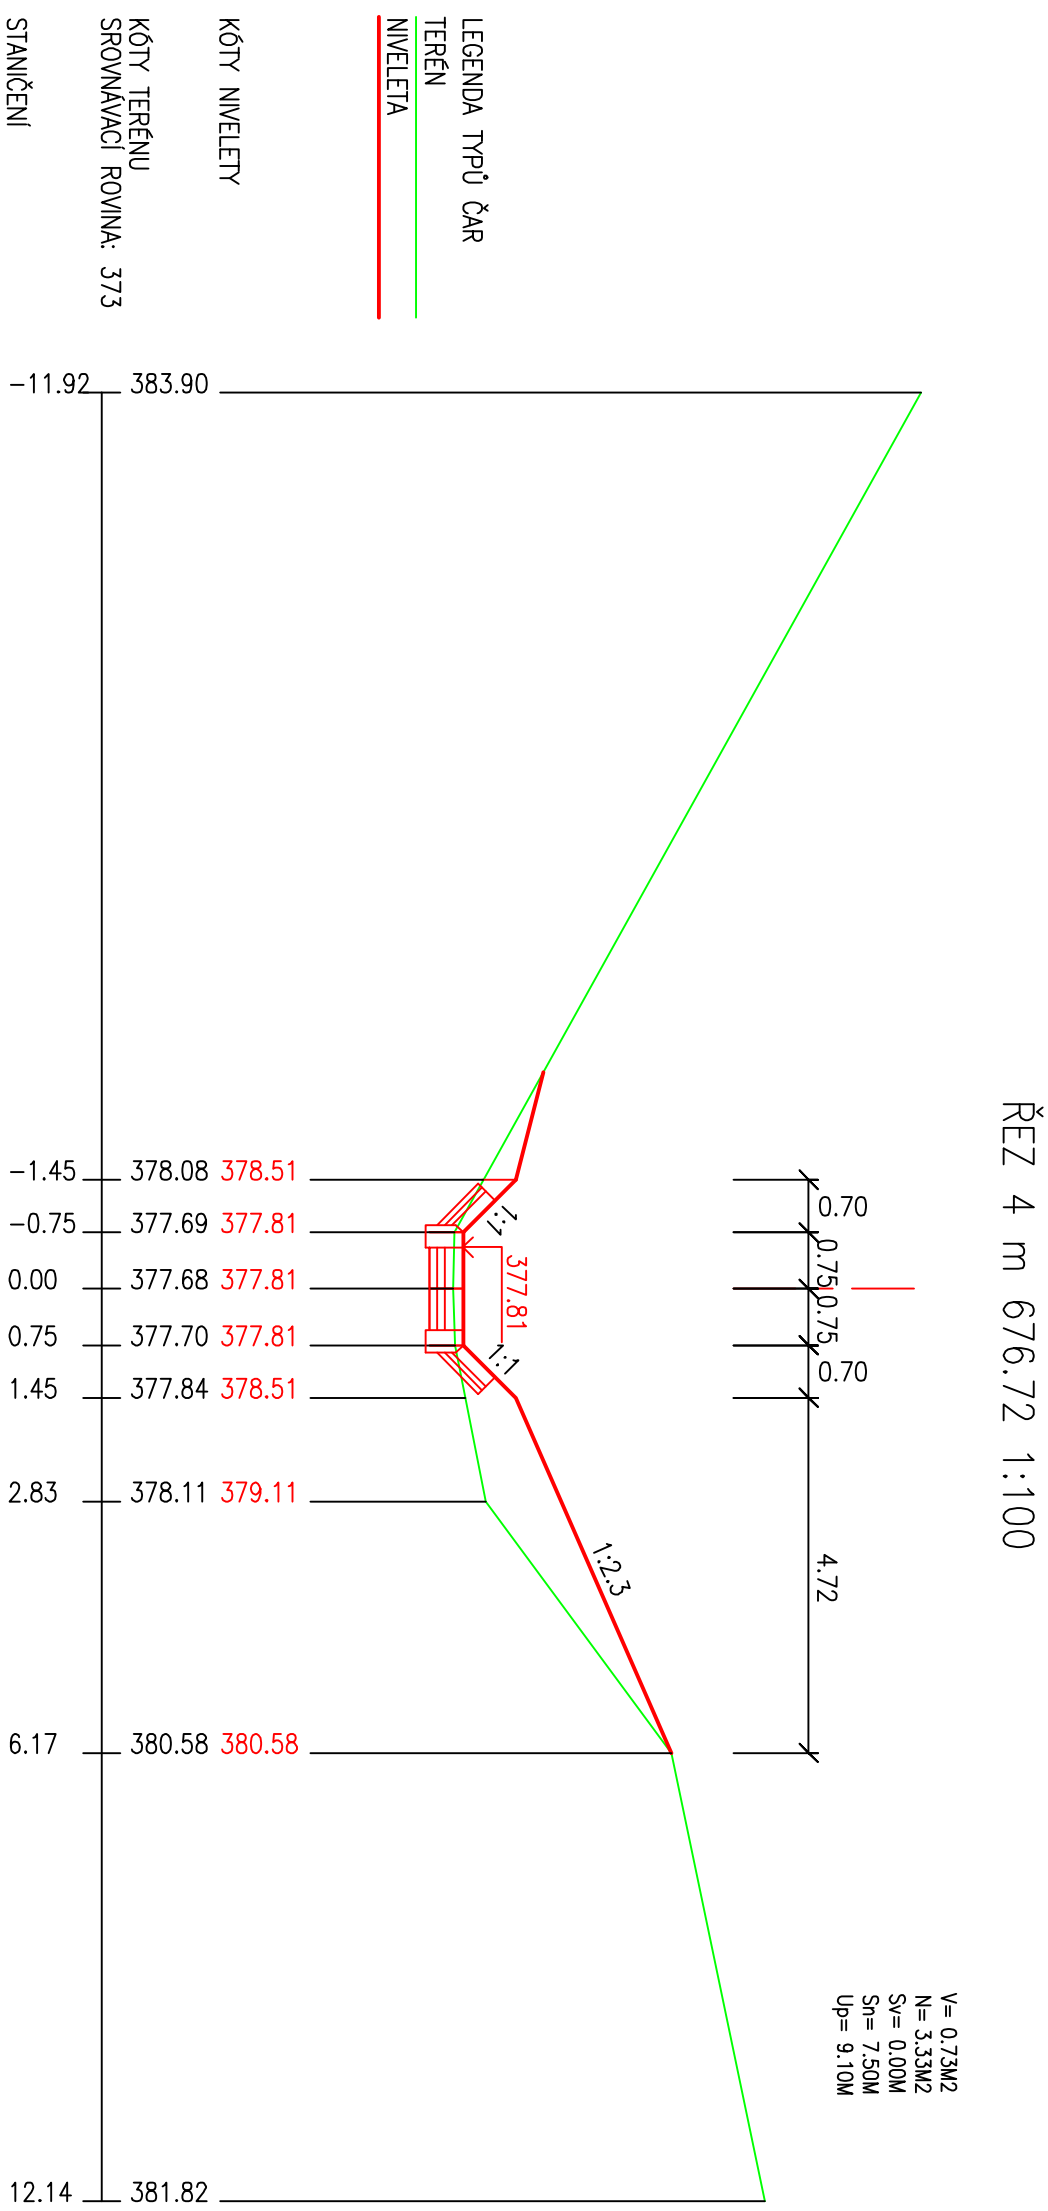
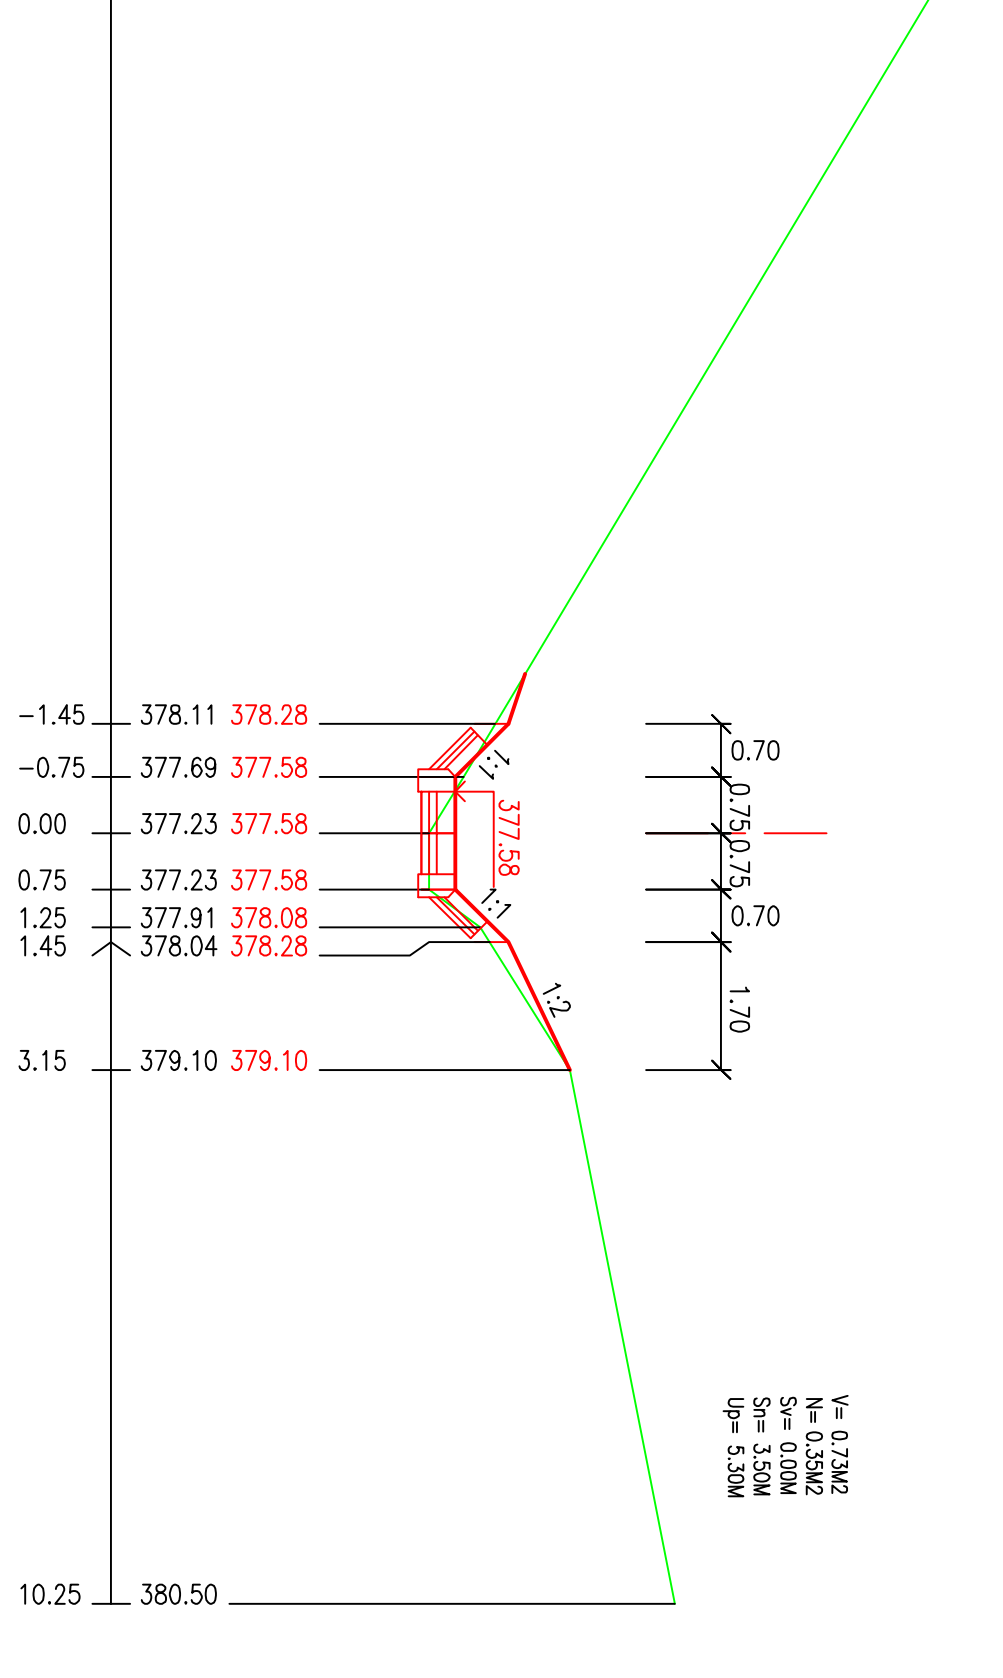
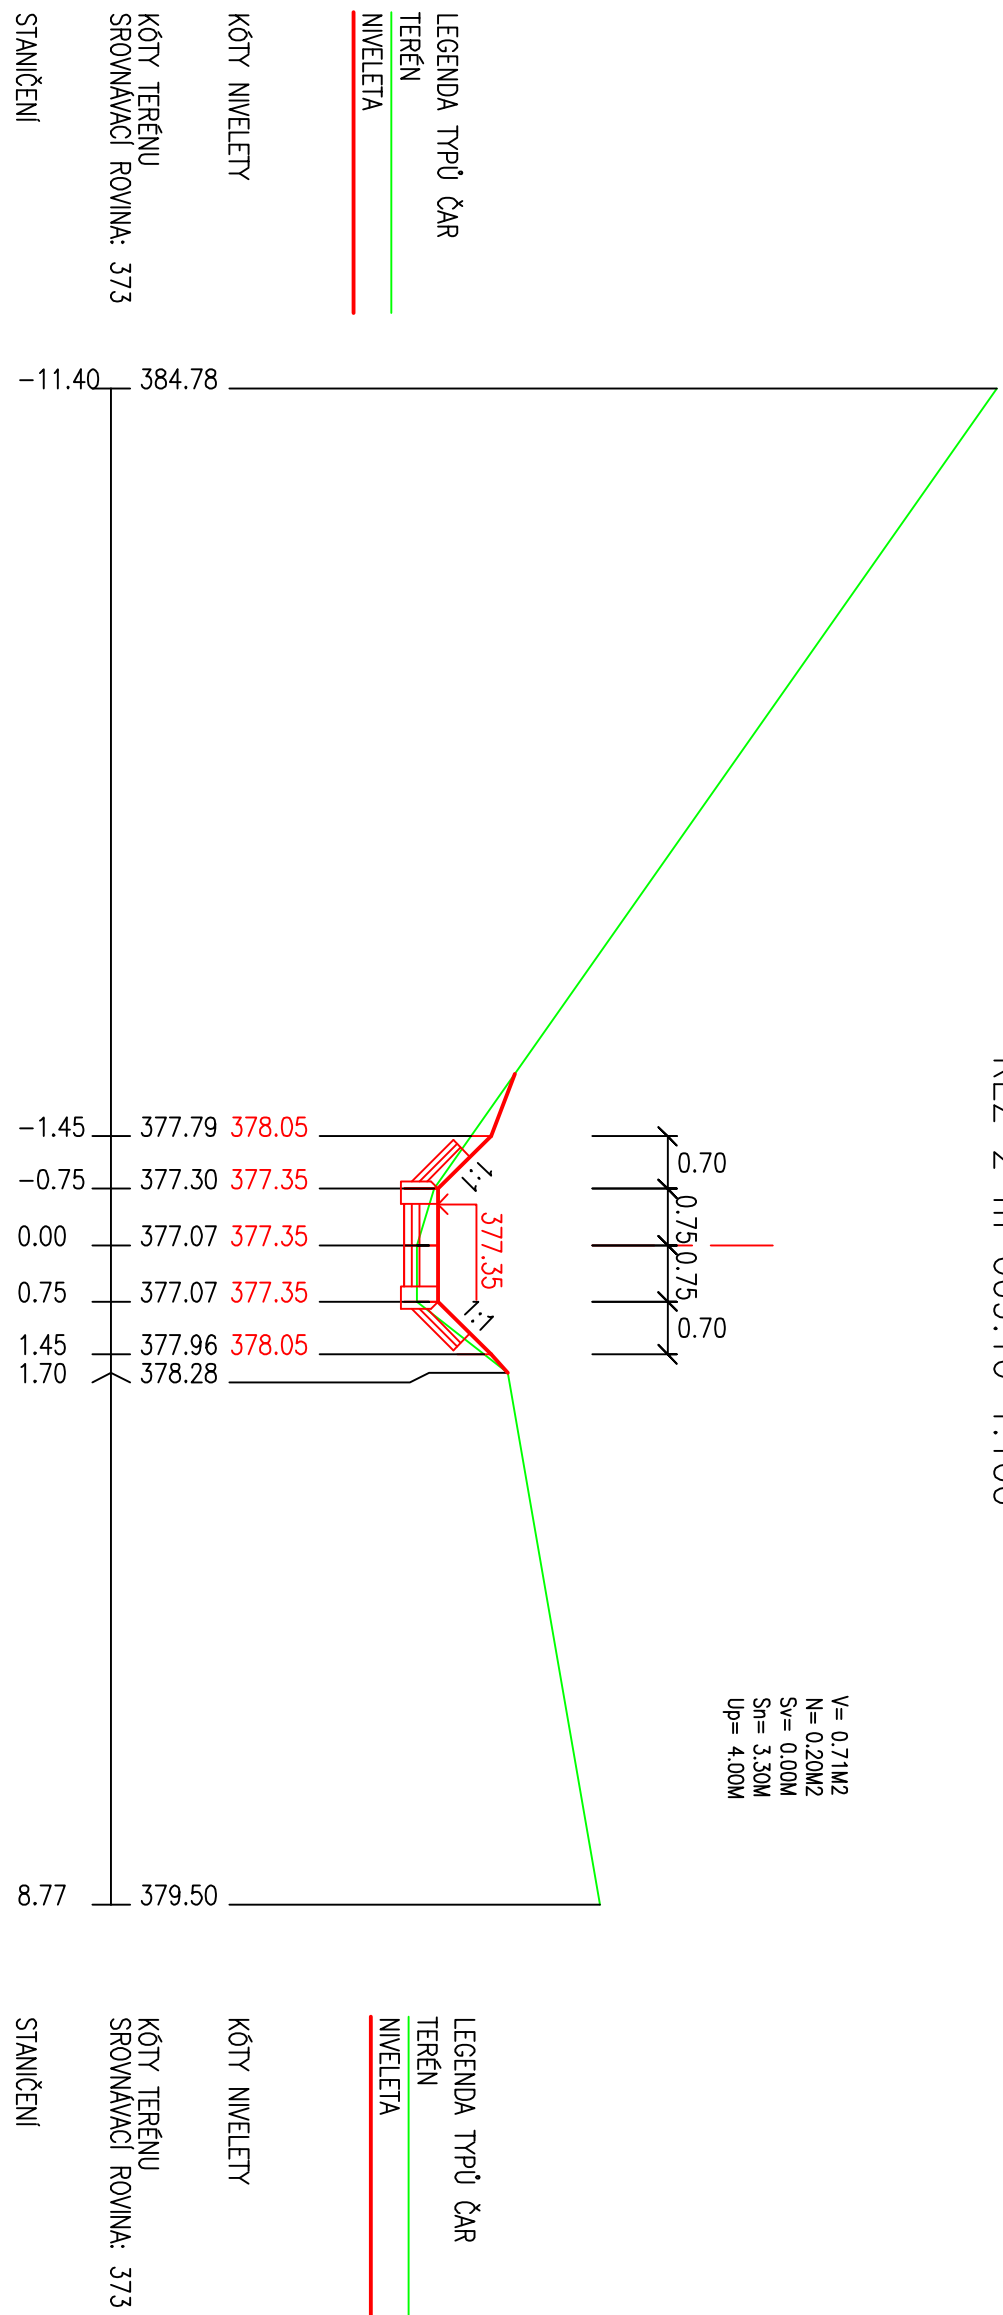



PŘÍČNÉ ŘEZY č.1-č.8

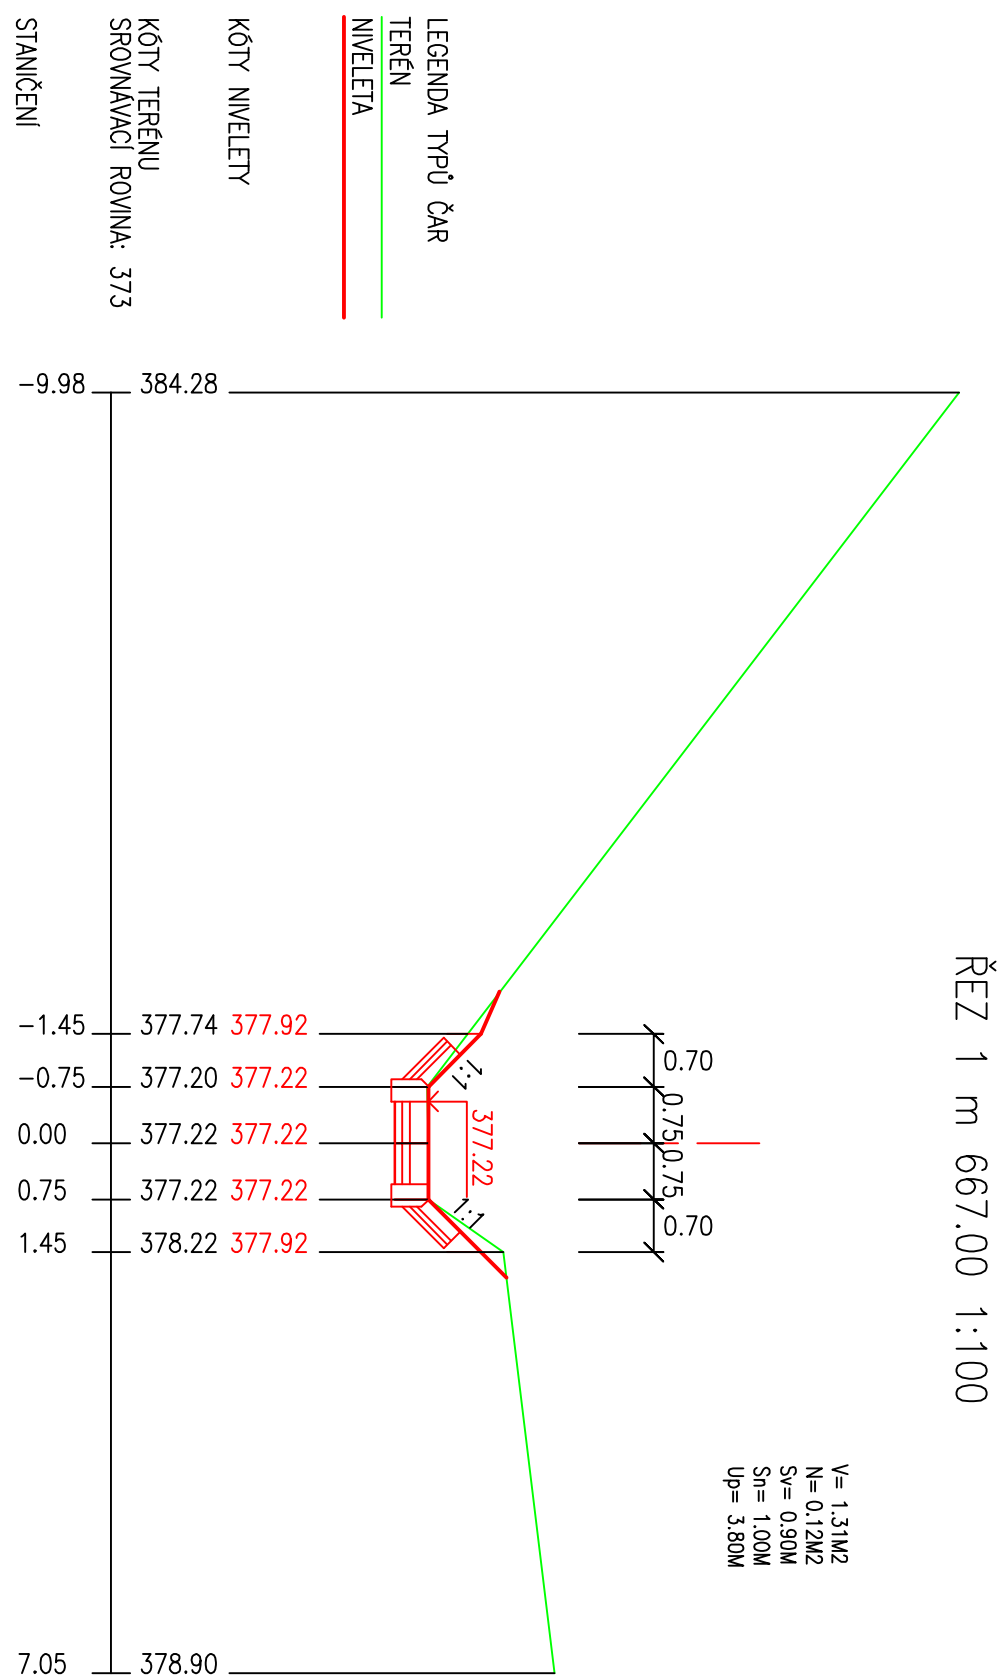

ŘEZ 7 m 690.34 1:100

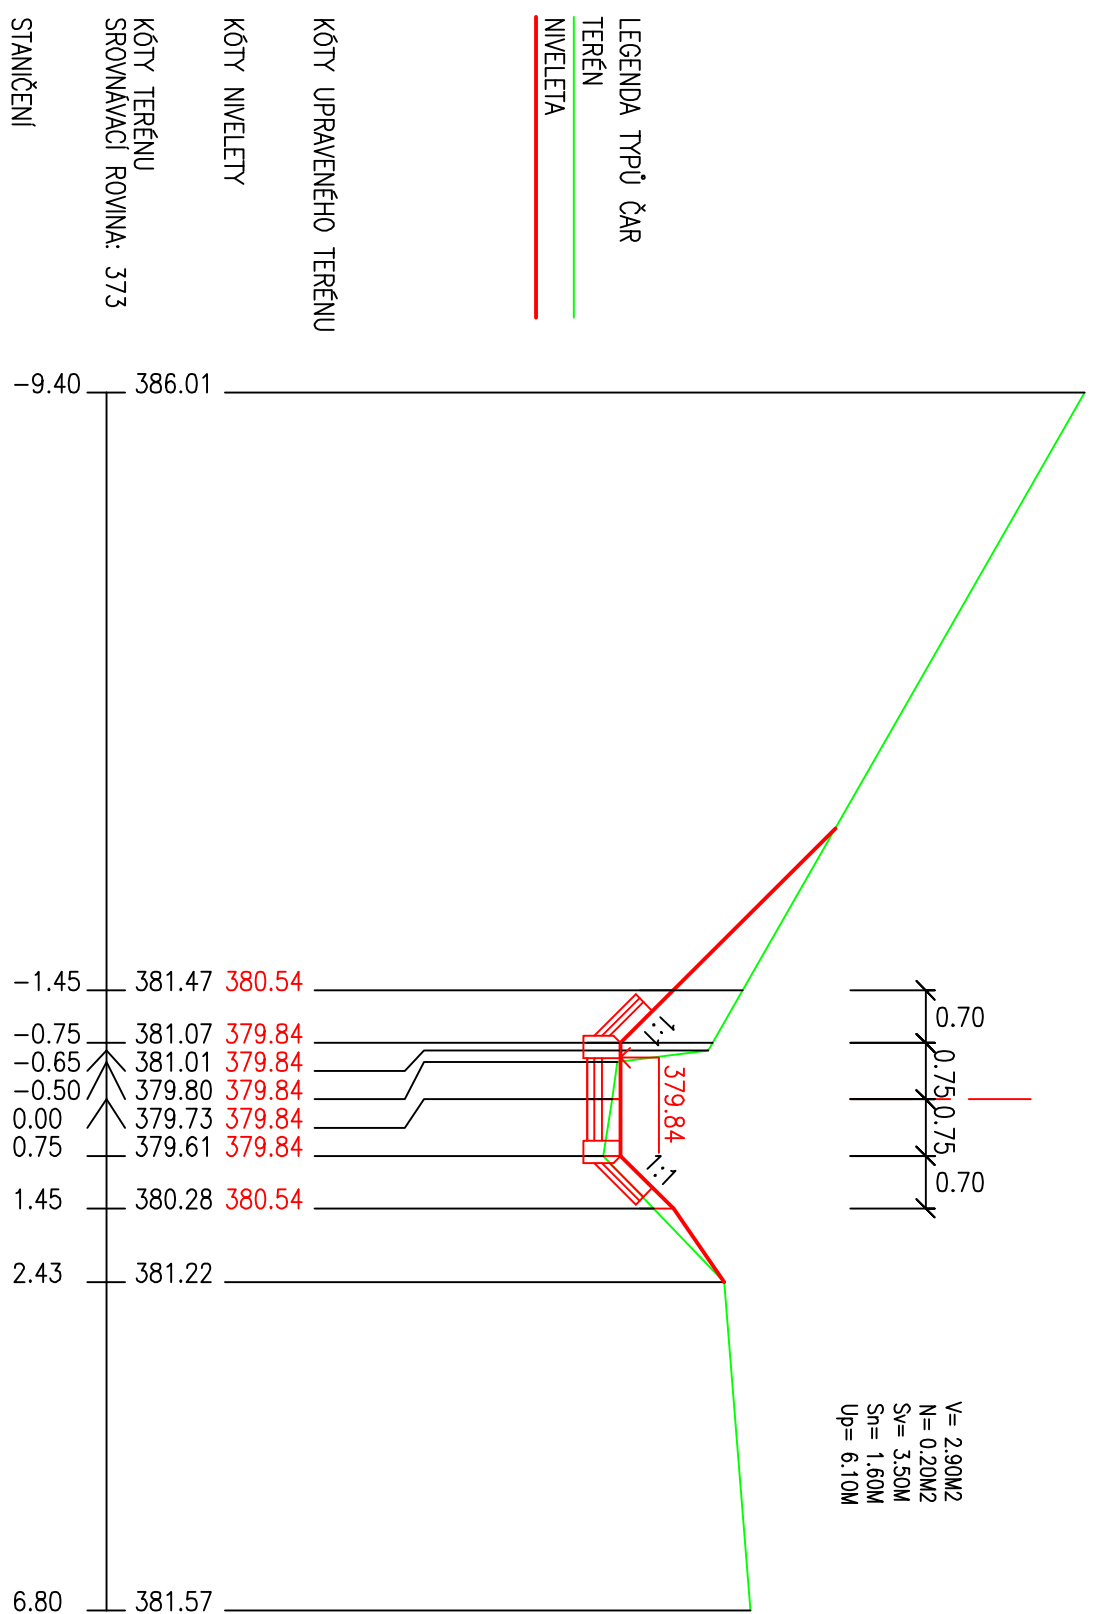

ŘEZ 8 m 695.46 1:100

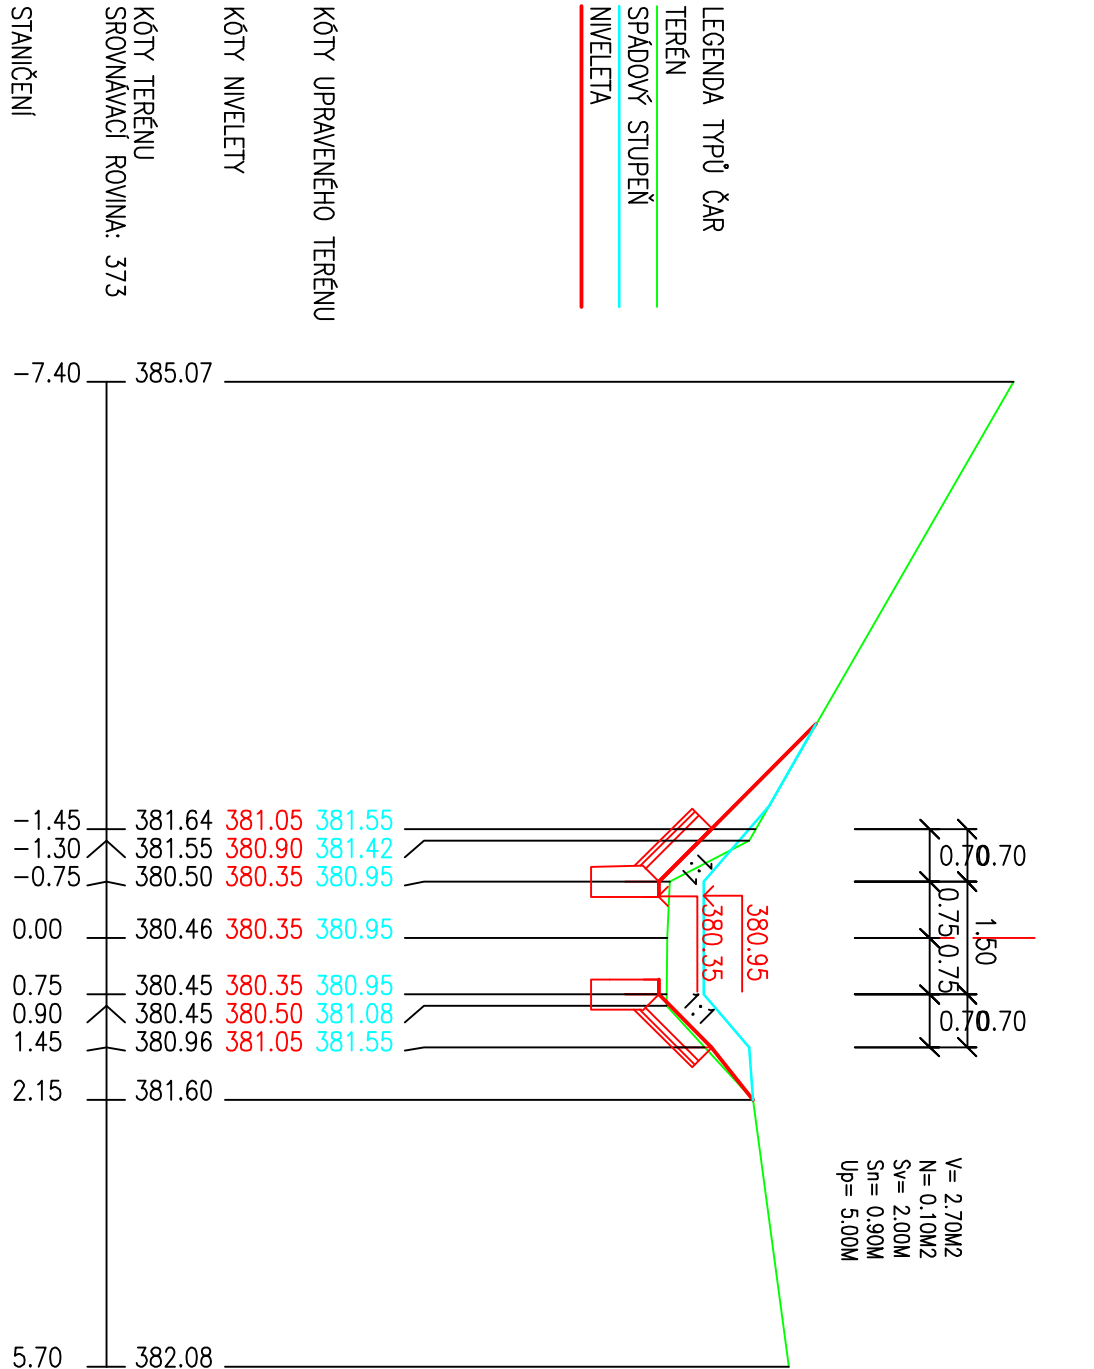

ZOUP PROJ.	NAVRHL.	KRESLIL.	VEŘ. PROJ.
ING. GROMAN	TYRADOVÁ	TYRADOVÁ	
REAL. MORAVSKOSLEZSKÝ	ÚŘAD. MĚST. NOVÝ JIČÍN		
INVESTOR: Město Nový Jičín, Masarykovo nám. 171, 741 11 Nový Jičín			
AKCE: Úprava levostanného přítoku Stranického potoka			
dél. 0,70 km - III. etapa			
ČÁST: D - DOKUMENTACE OBJEKTU A TECHNICKÝCH ZAKÁZEŇÍ			
D.1 - DOKUMENTACE STAVĚNÍHO NEBO NĚKTERÝCH OBJEKTŮ			
OBSAH:			
PŘÍČNÉ ŘEZY č.1-č.8			
1 : 100			
D.1.1-03a			